



Élévation ouest du couvert de la gare

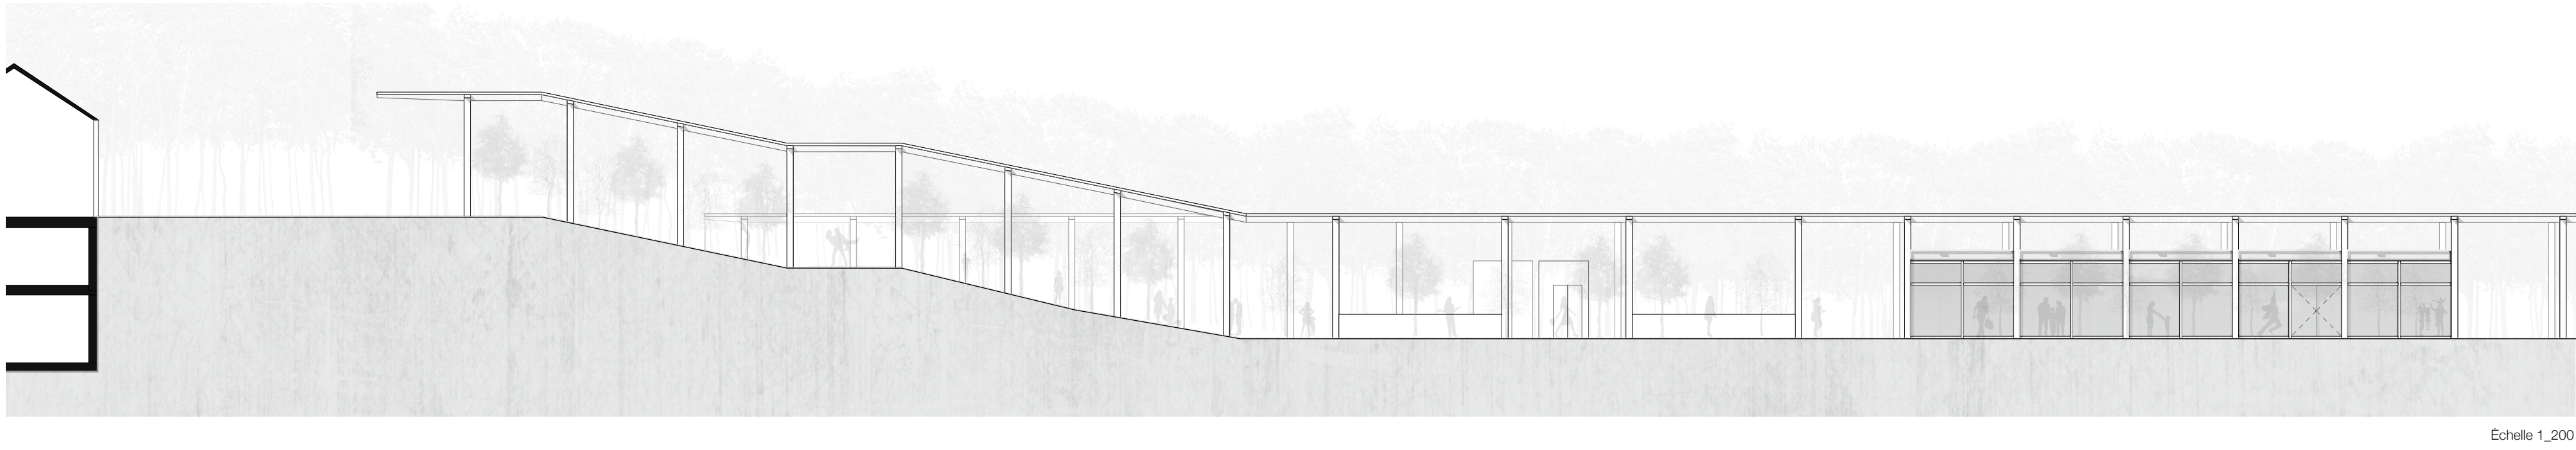


Élévation est de la piscine et de la gare du funiculaire

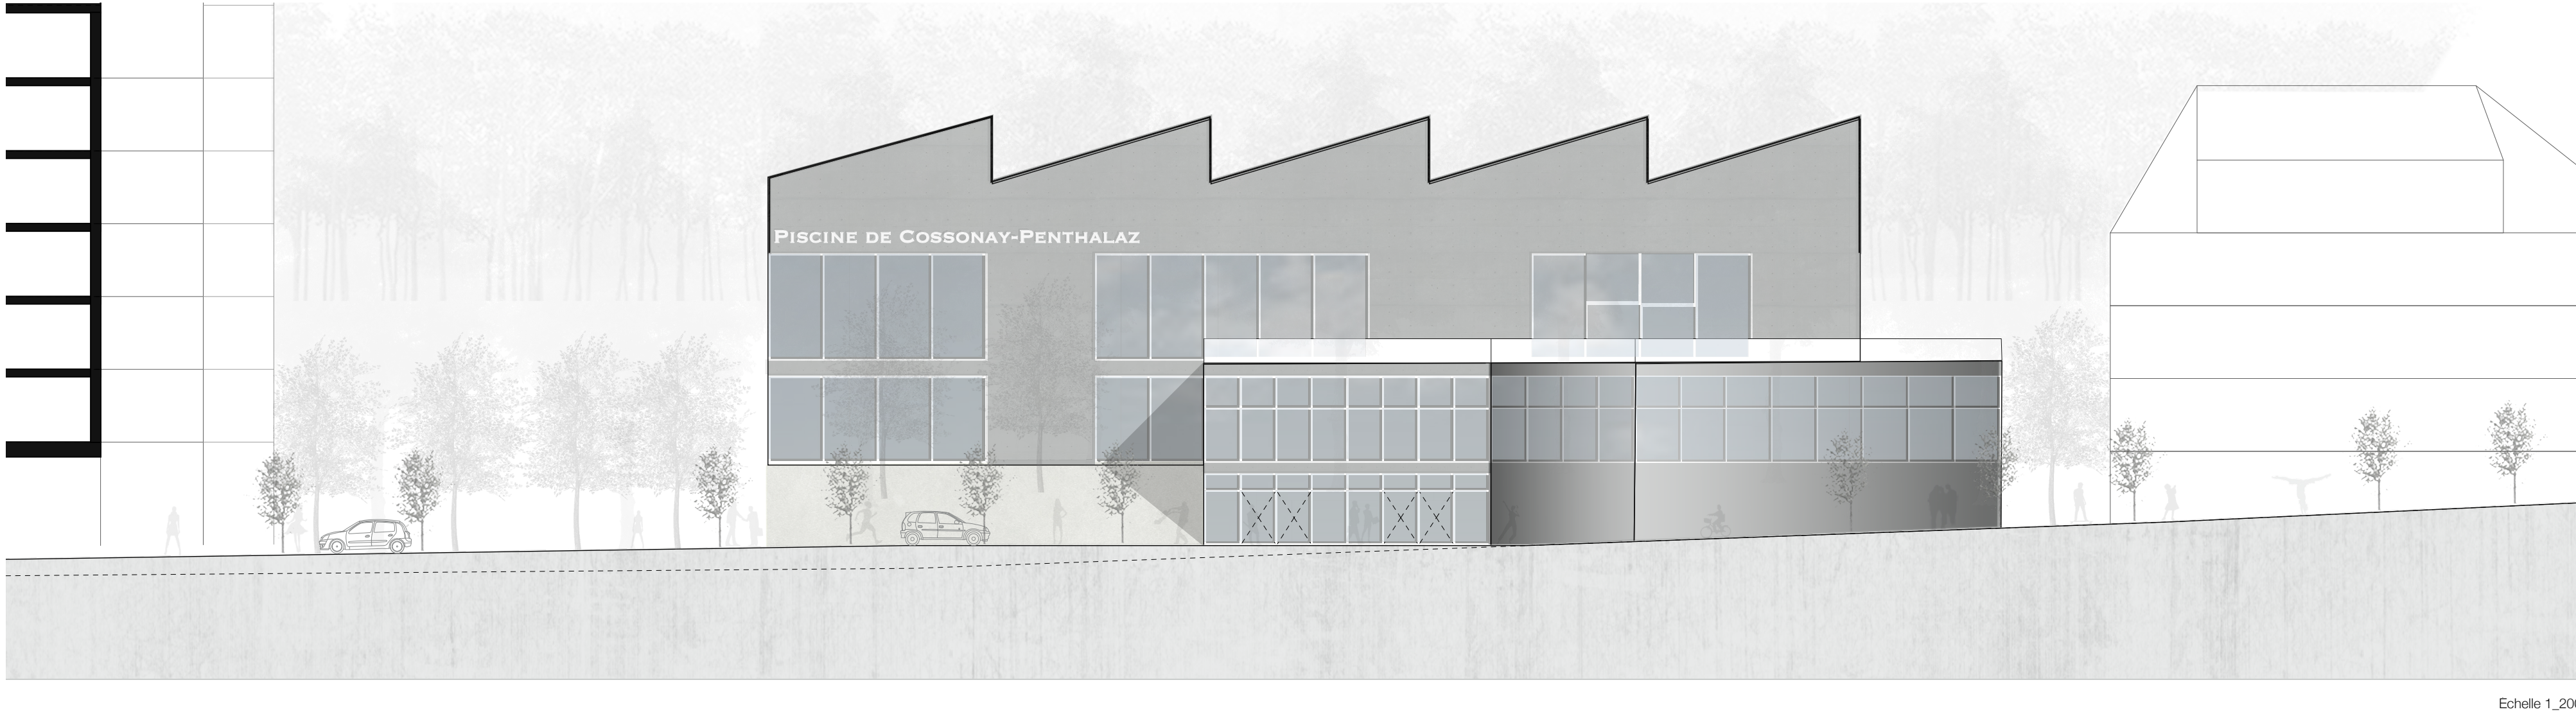


Coupe transversale AA



Coupe transversale BB

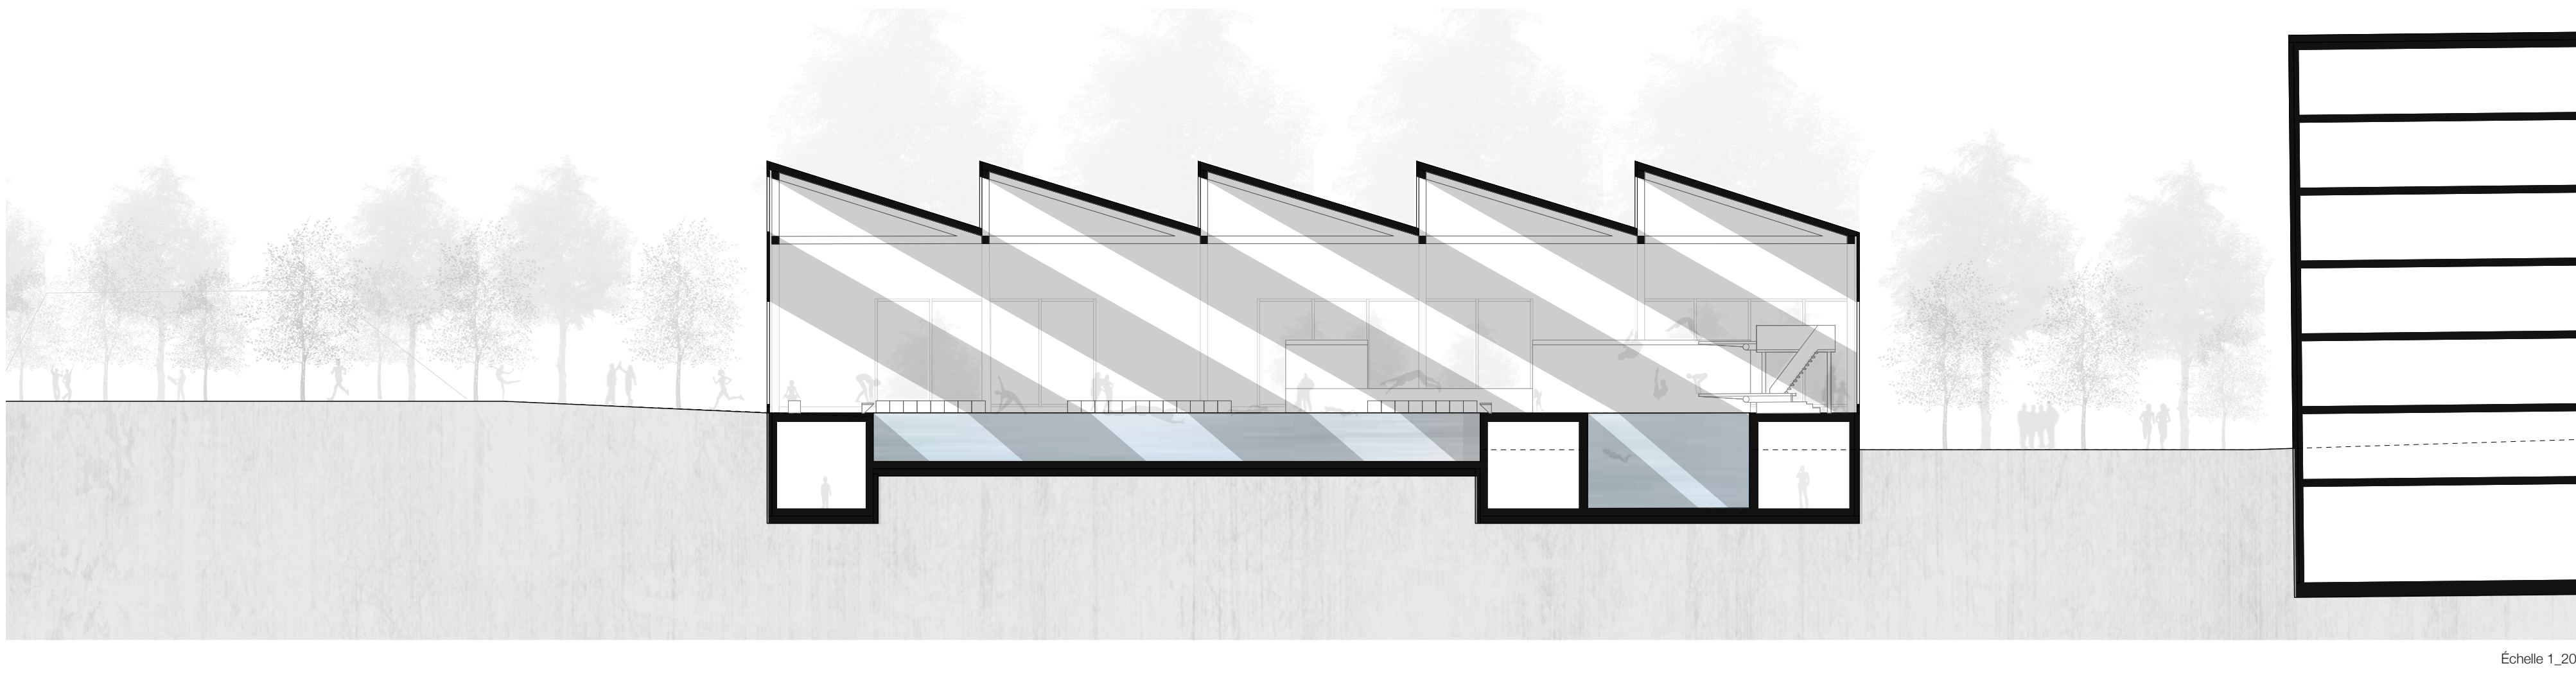

Coupe longitudinale CC

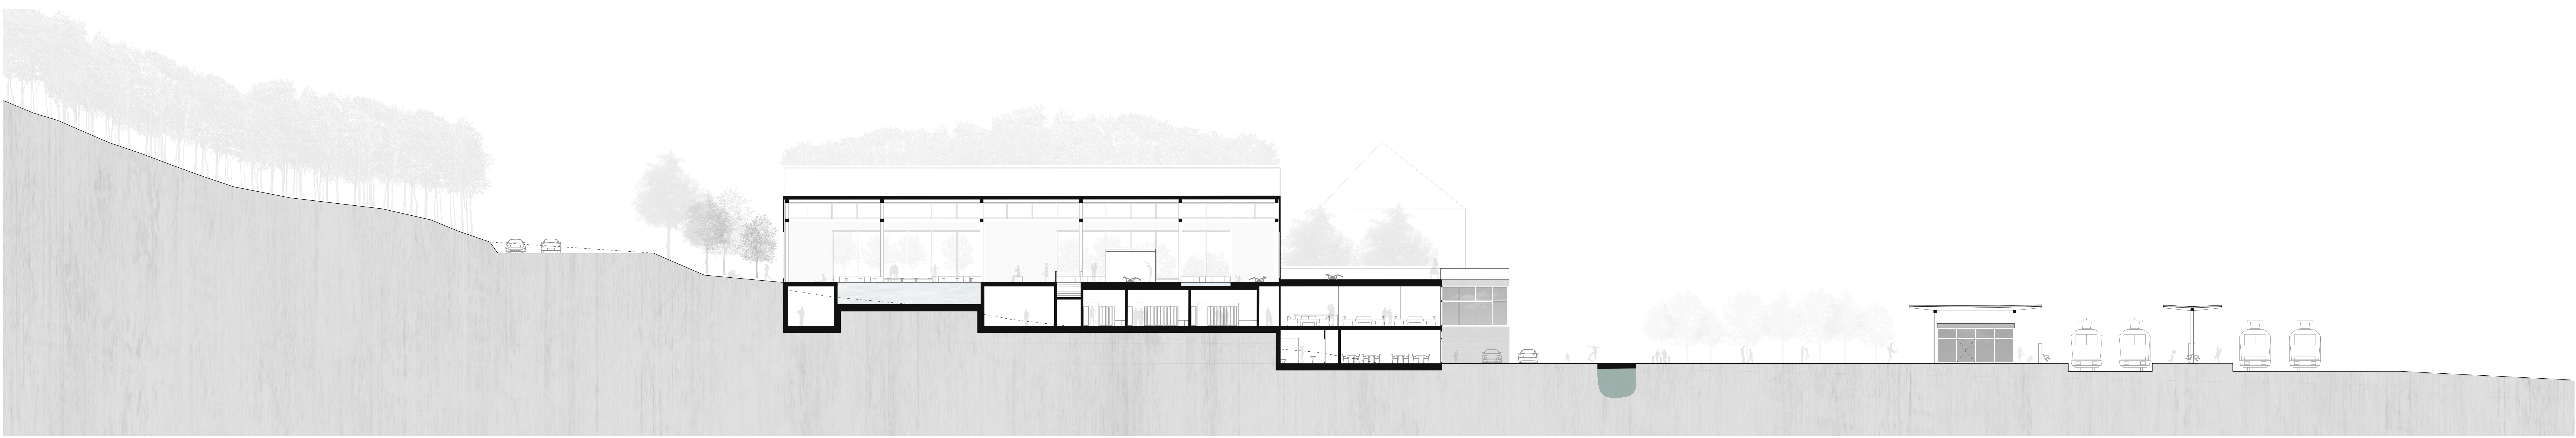

Plan de rez-de-chaussée de la gare et de la piscine

