




Coupe BB'

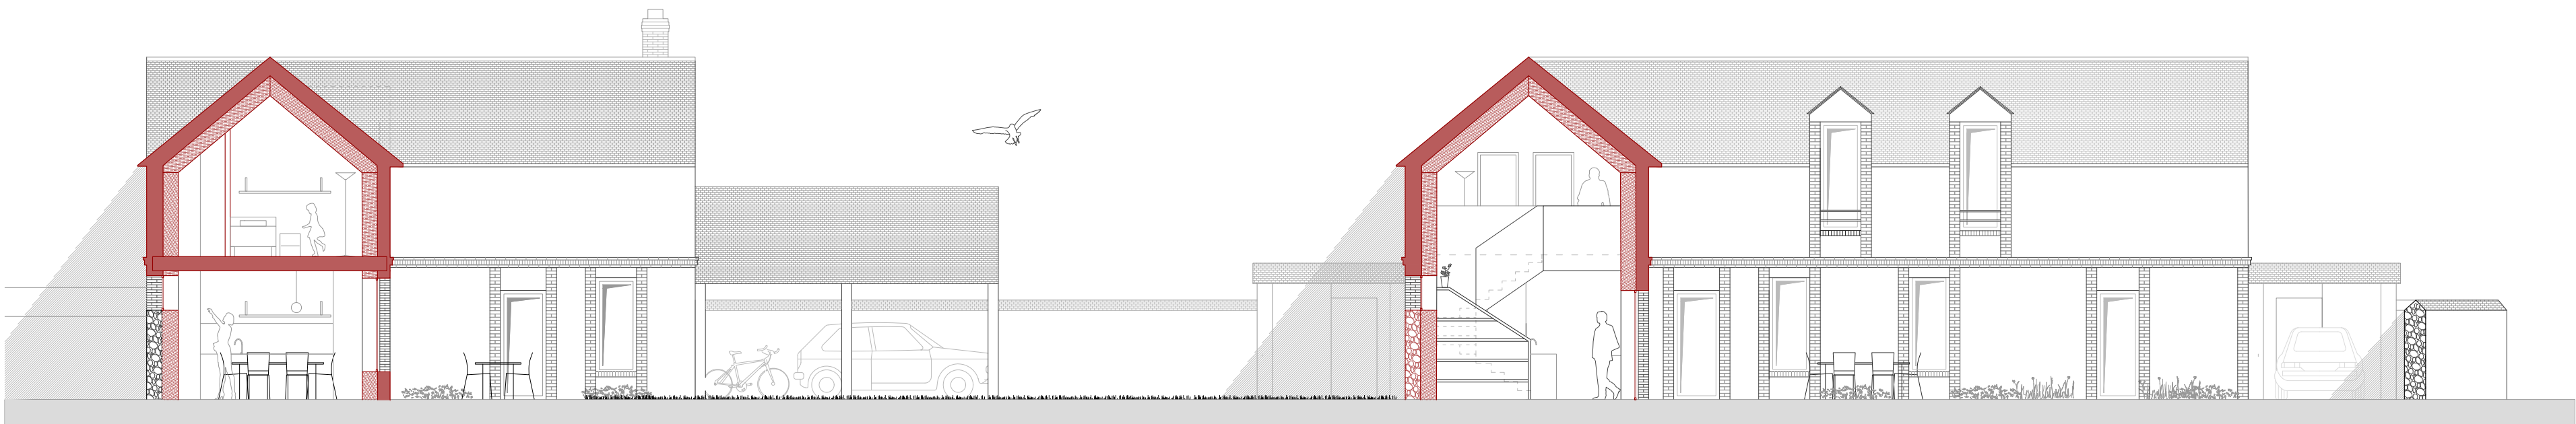

Coupe AA'

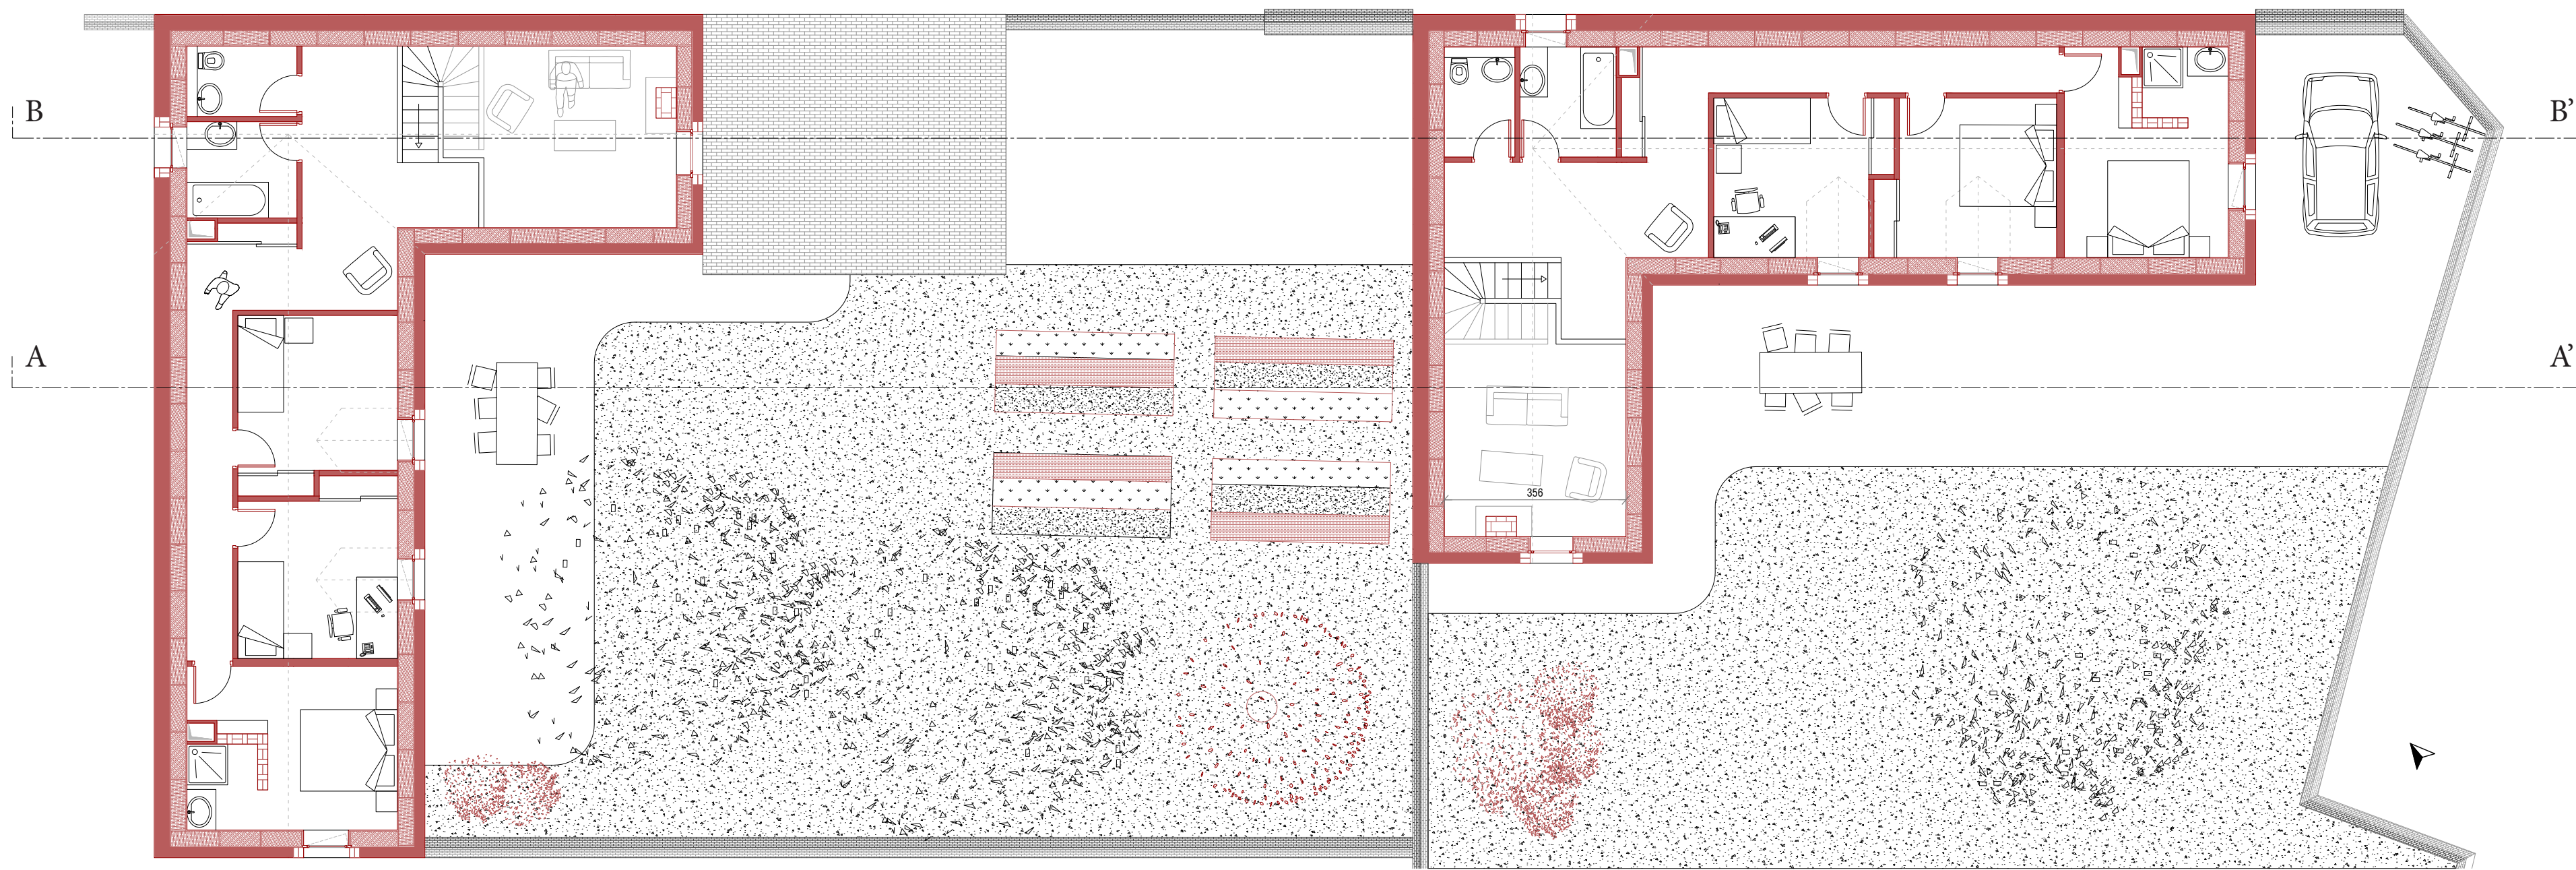

Étage

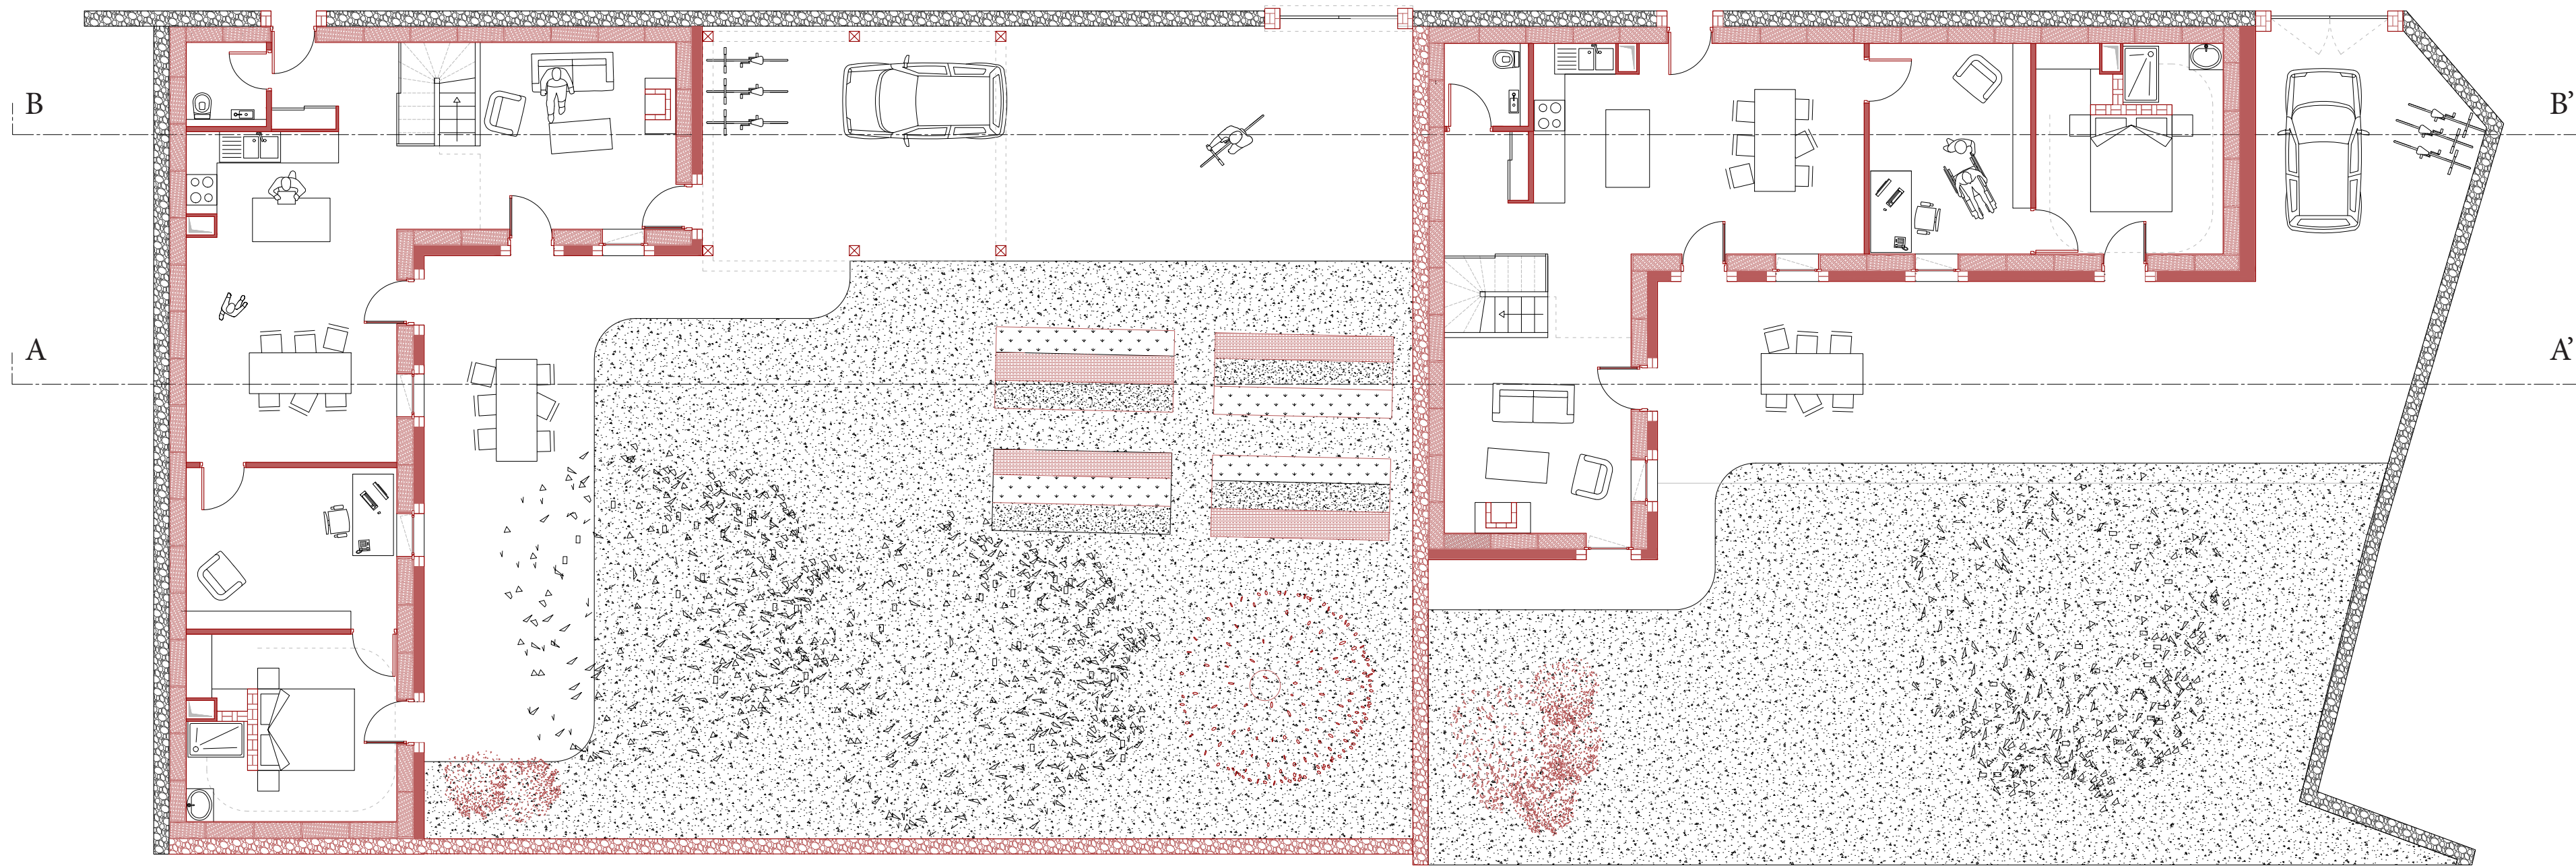

Rez-de-chaussée