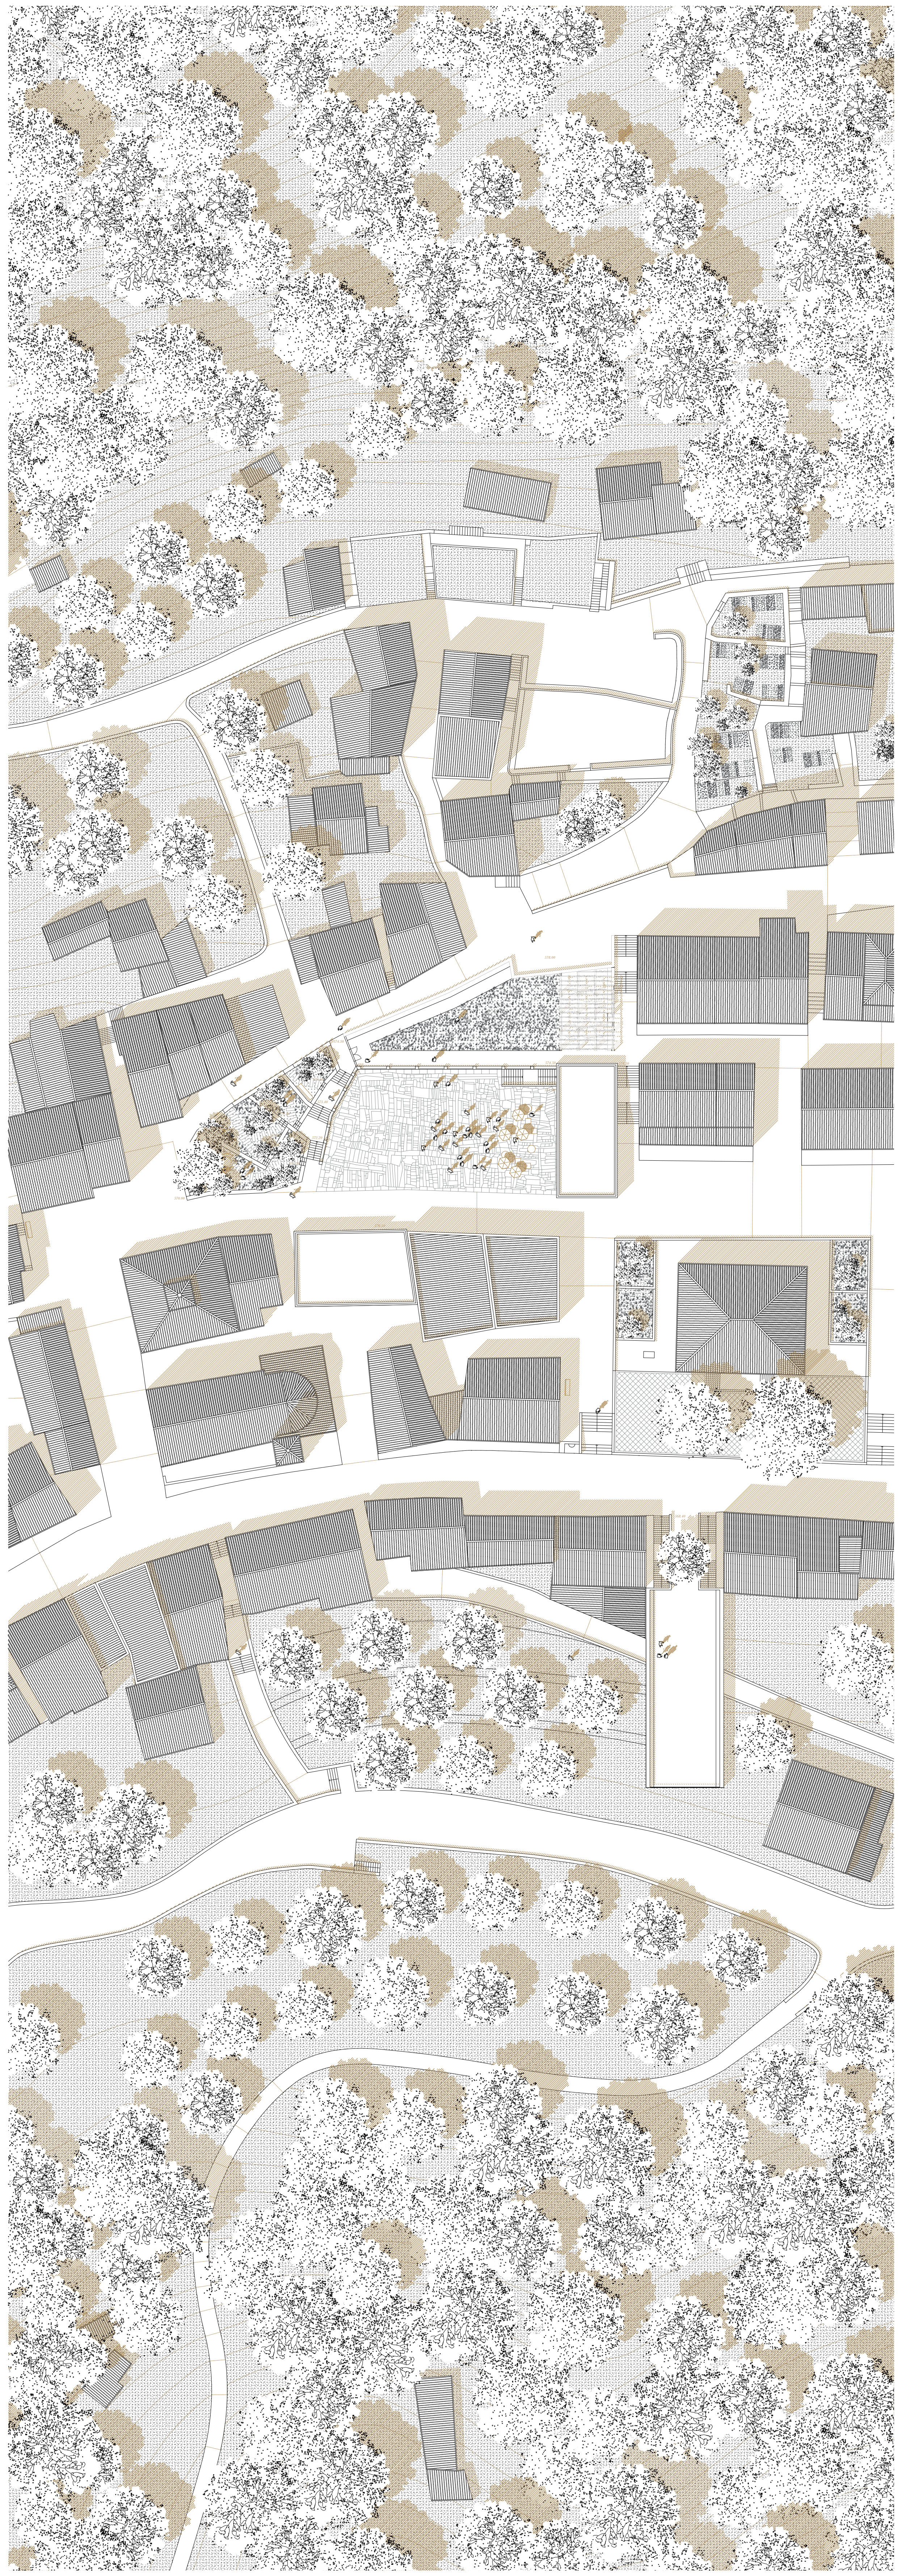

Plan de situation
1/200

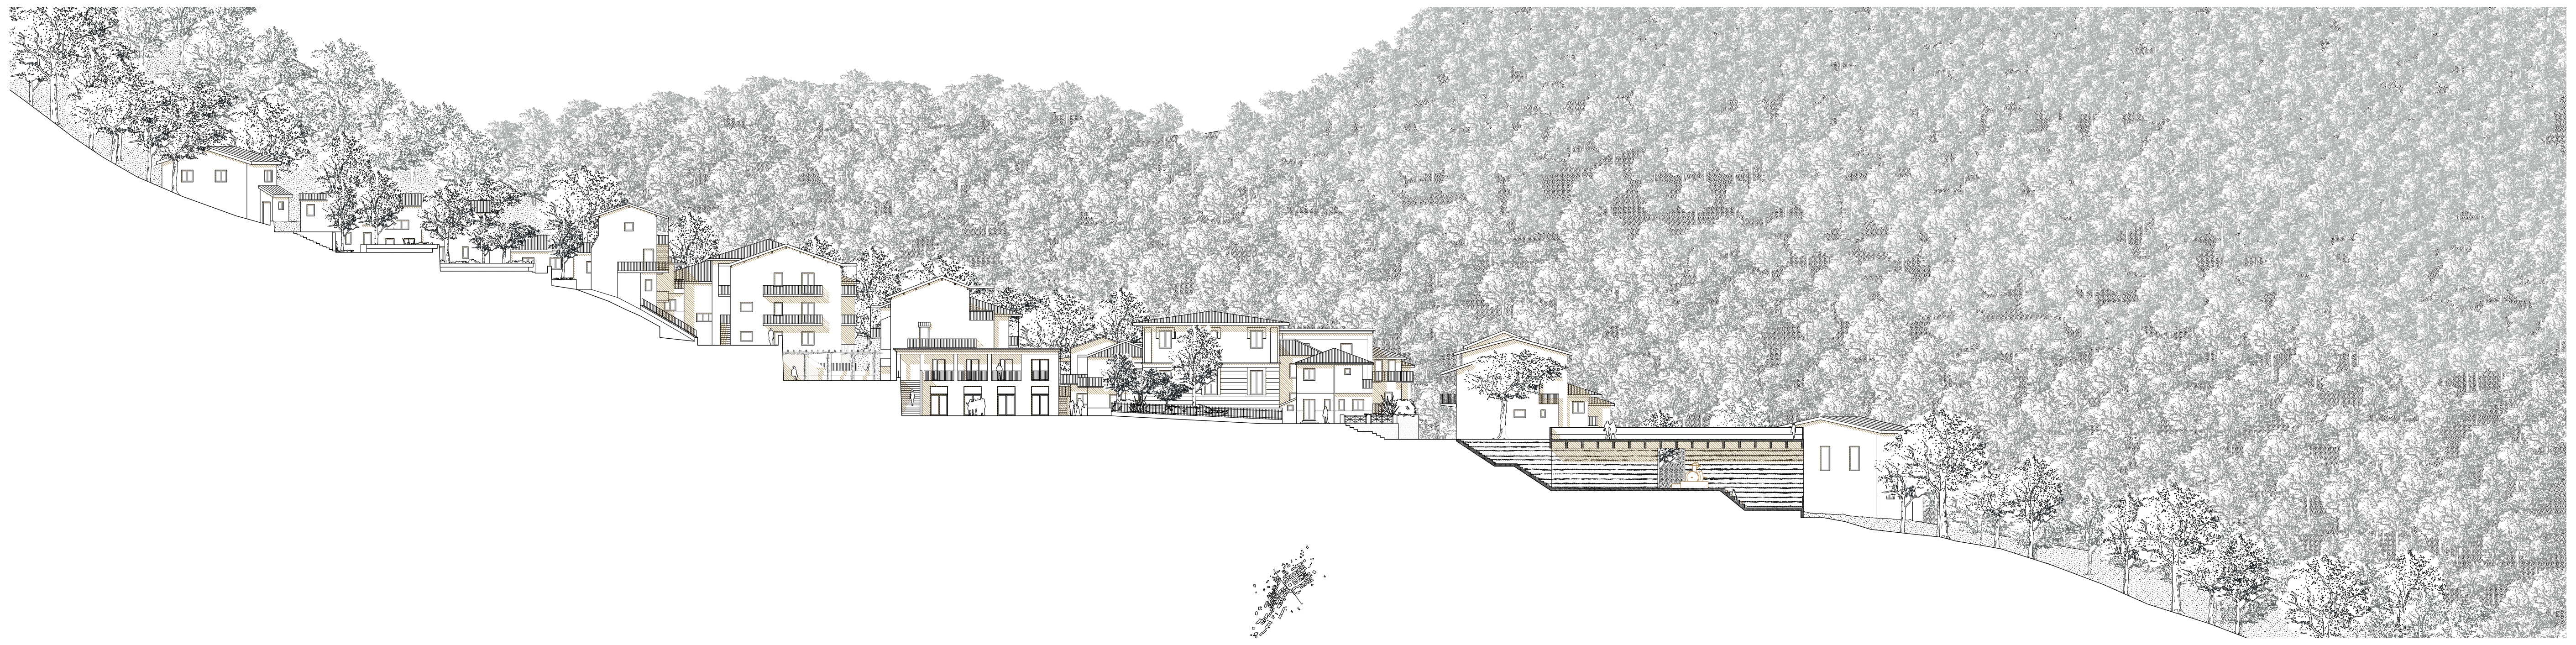

Coupe transversale
1/200

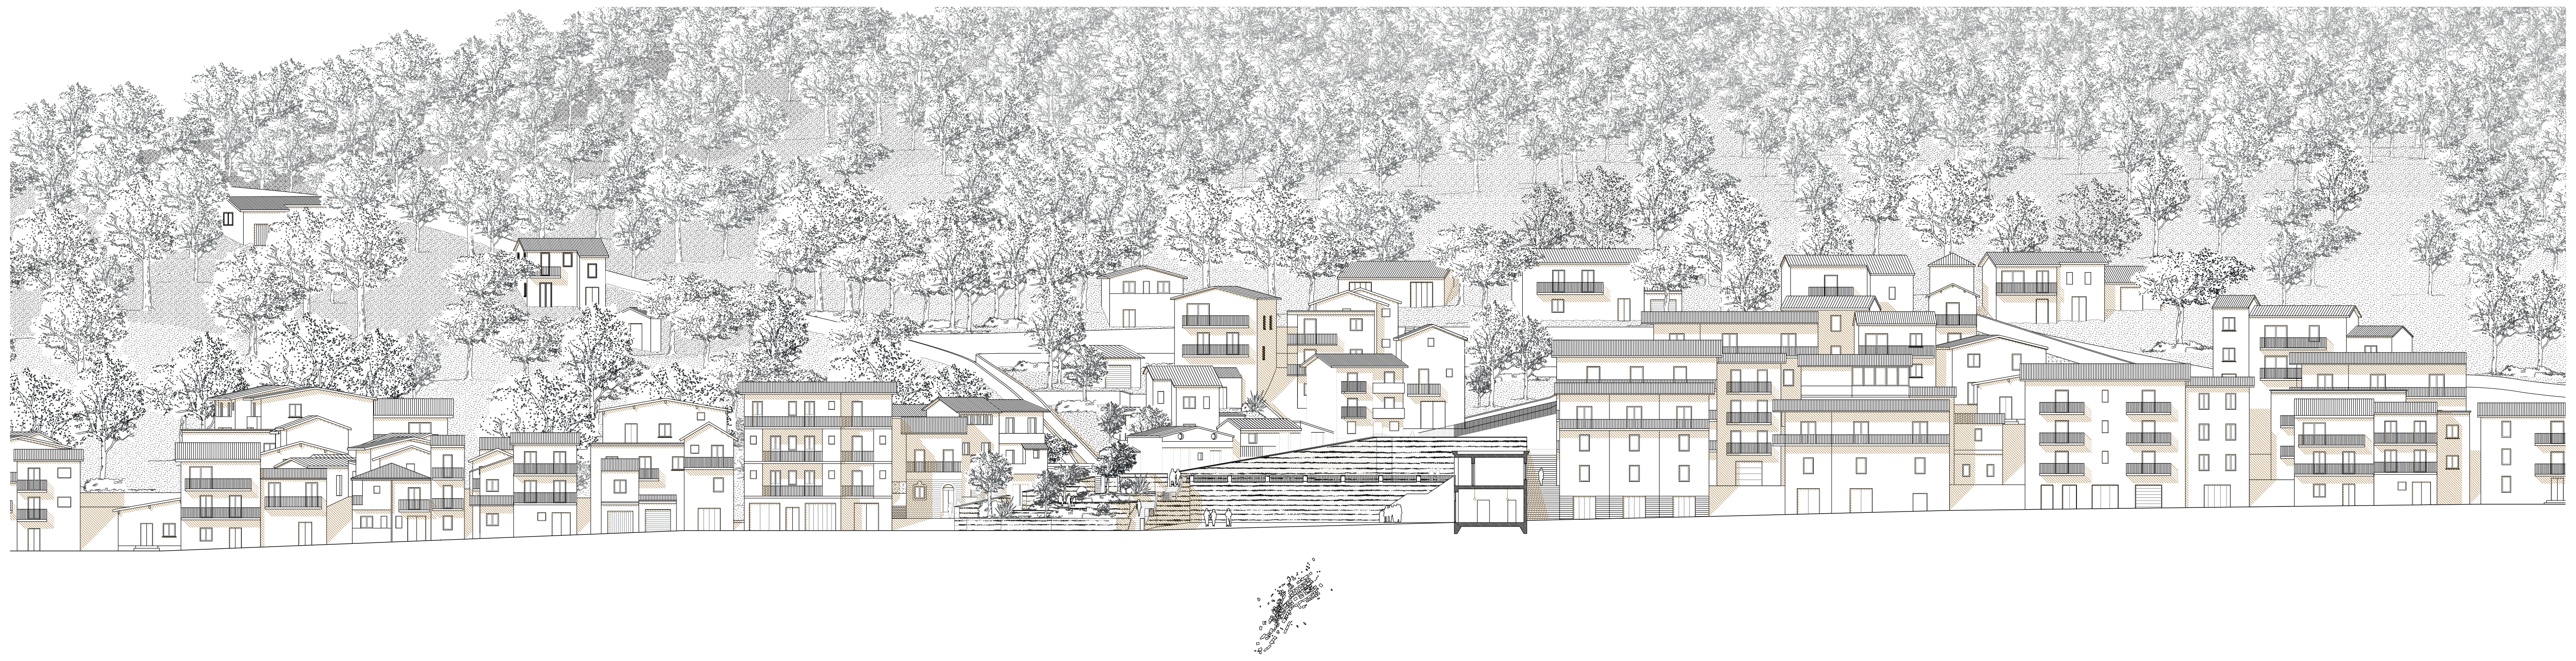

Coupe longitudinale
1/200

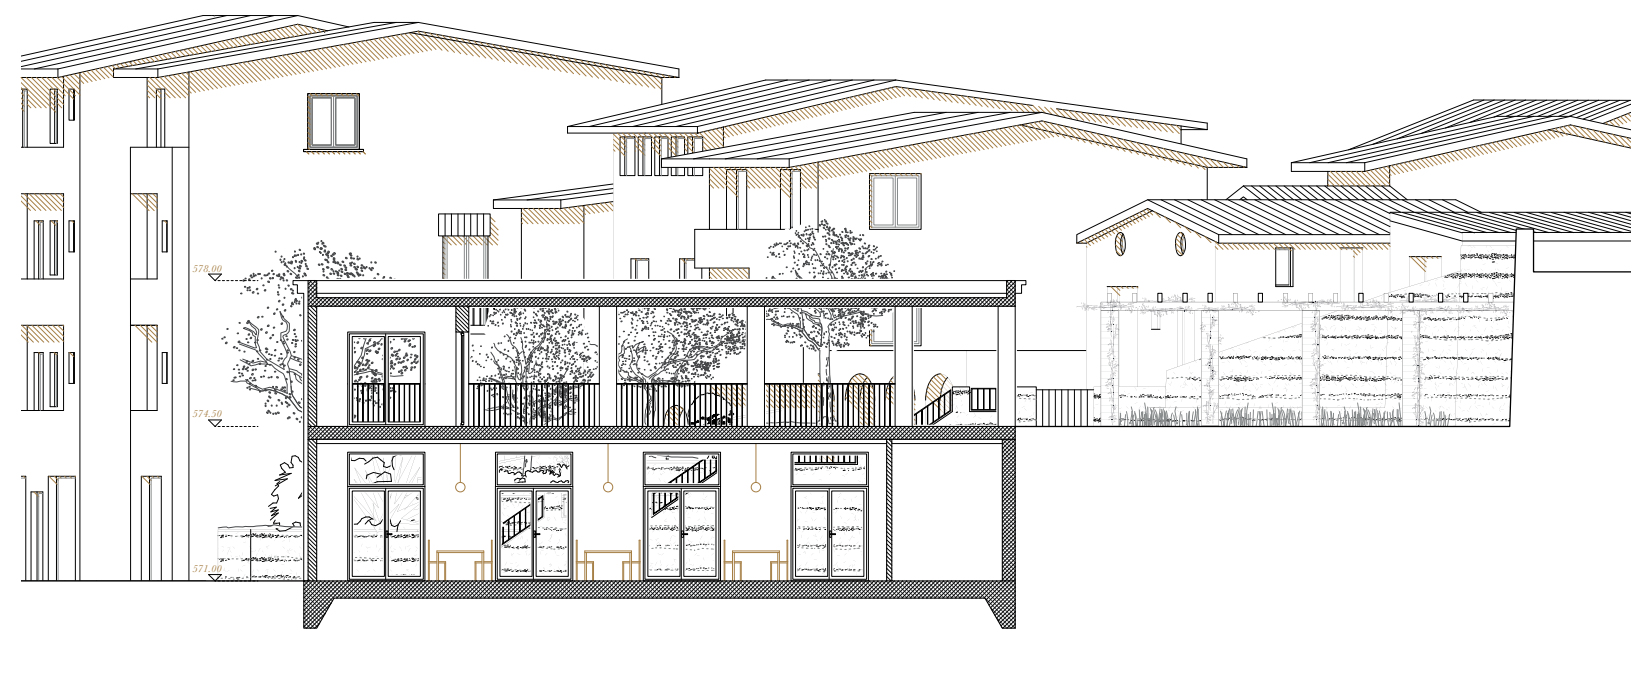

Coupe longitudinale
1/ 100

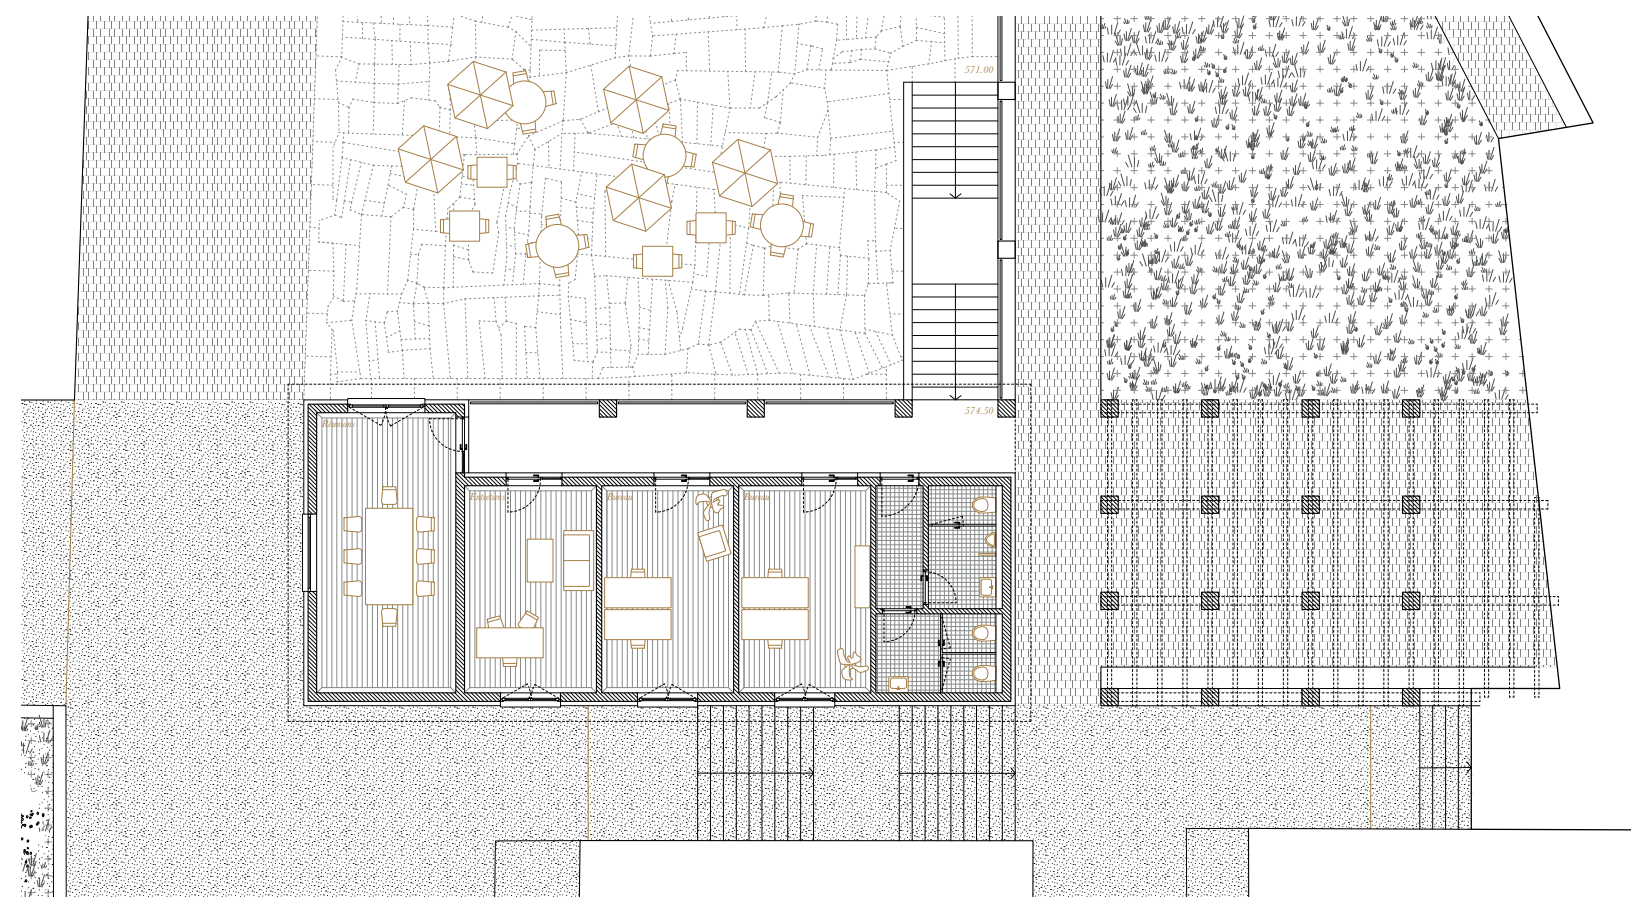

Plan de l'étage
1/ 100

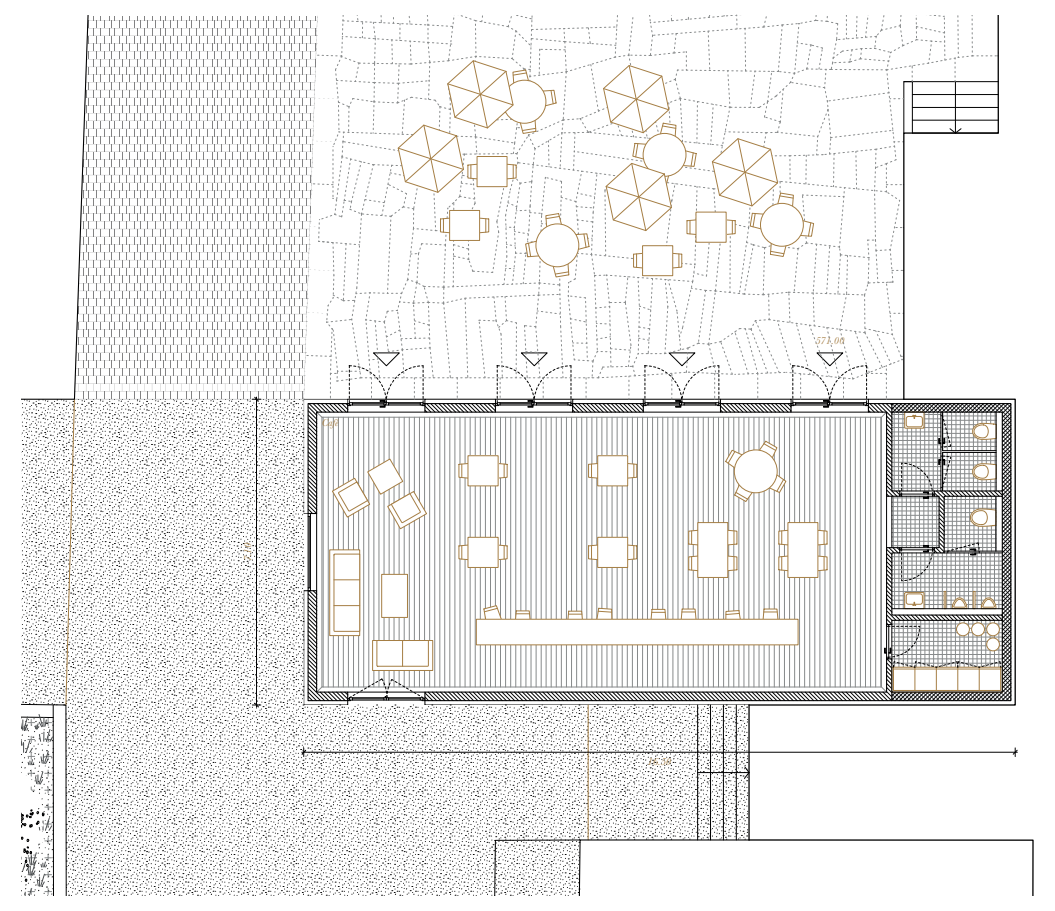

Plan du rez
1/ 100

Les Bureaux et le Café
1/100

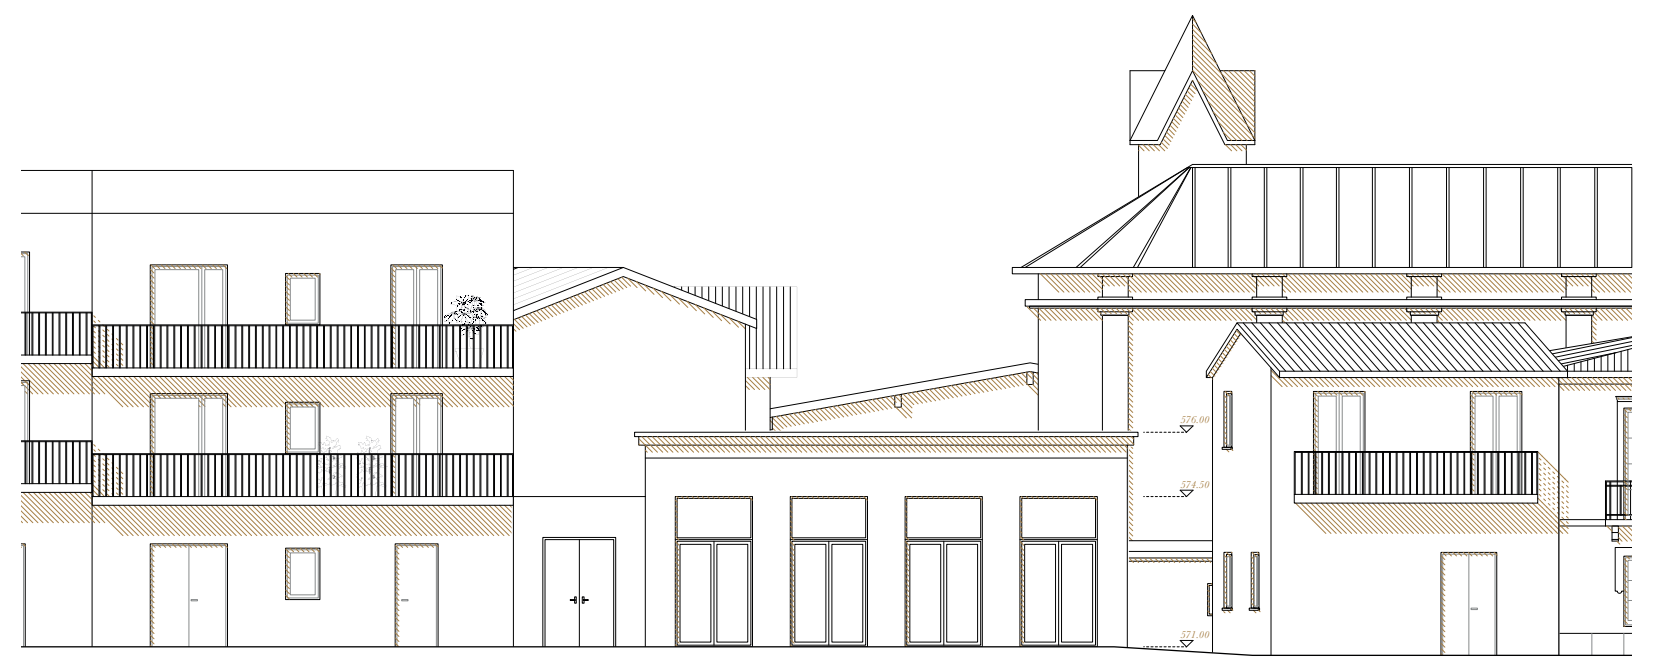

Façade Nord
1/ 100

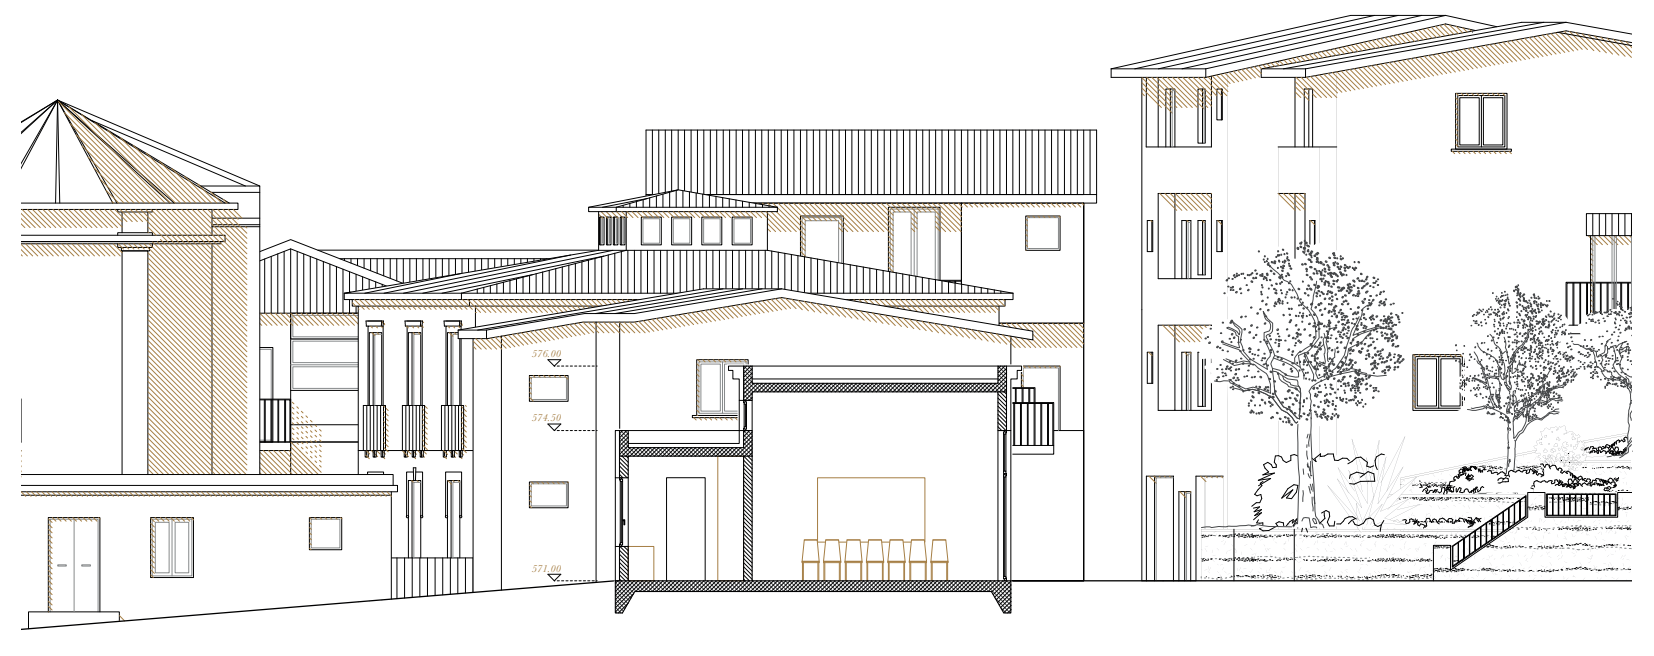

Coupe transversale
1/ 100

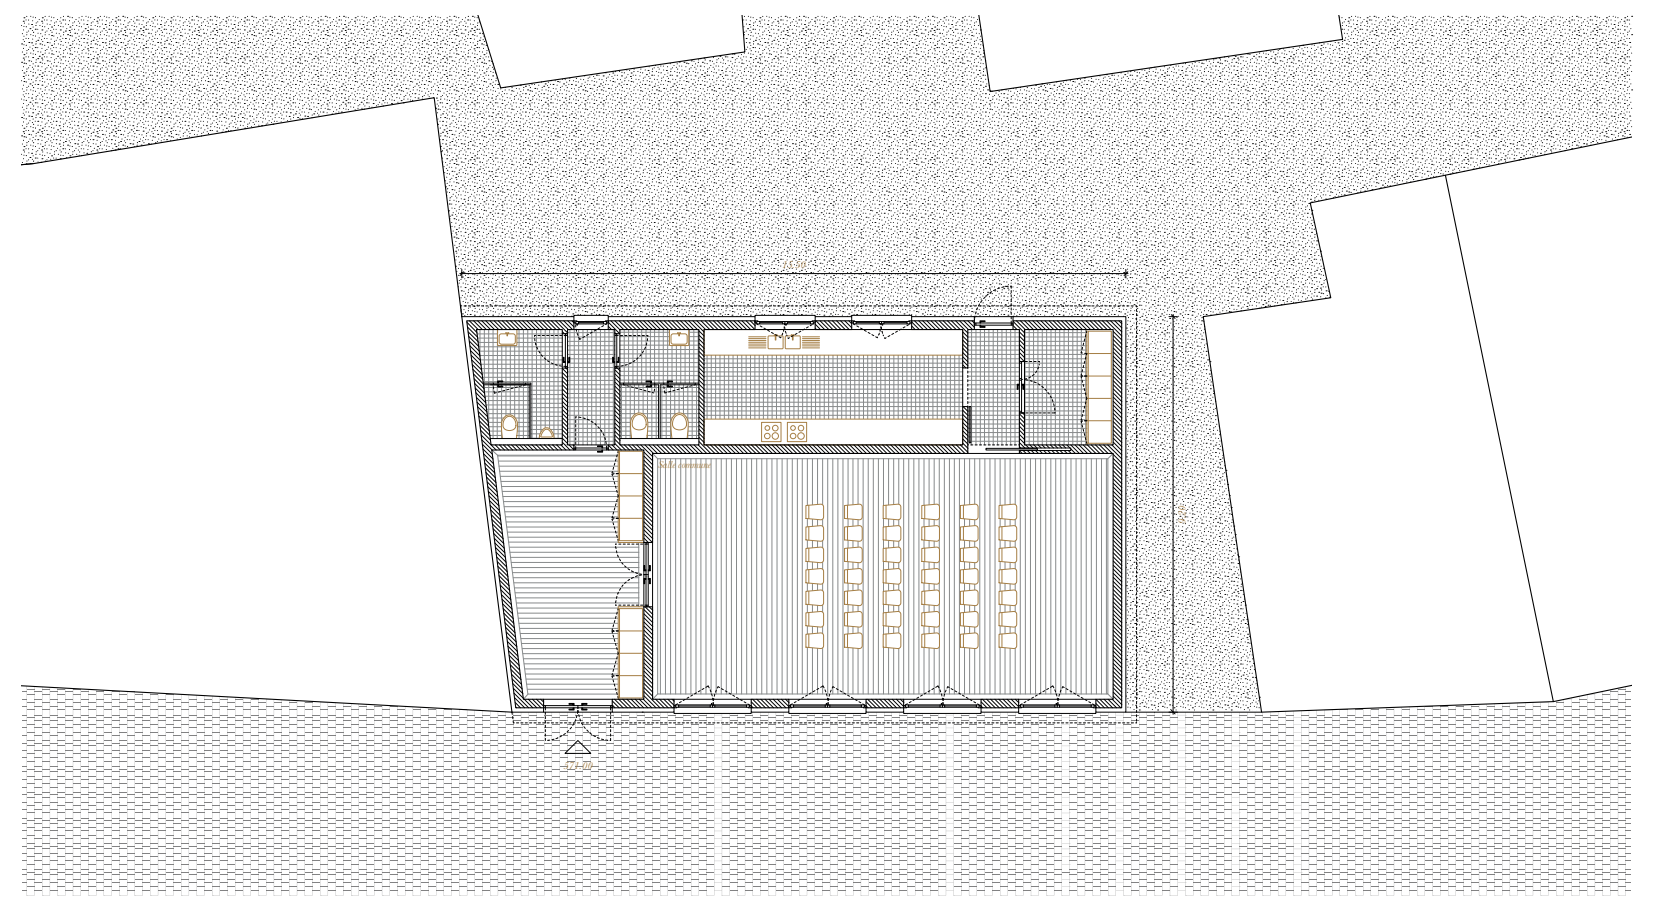

Plan du rez
1/ 100

La Salle Commune
1/100

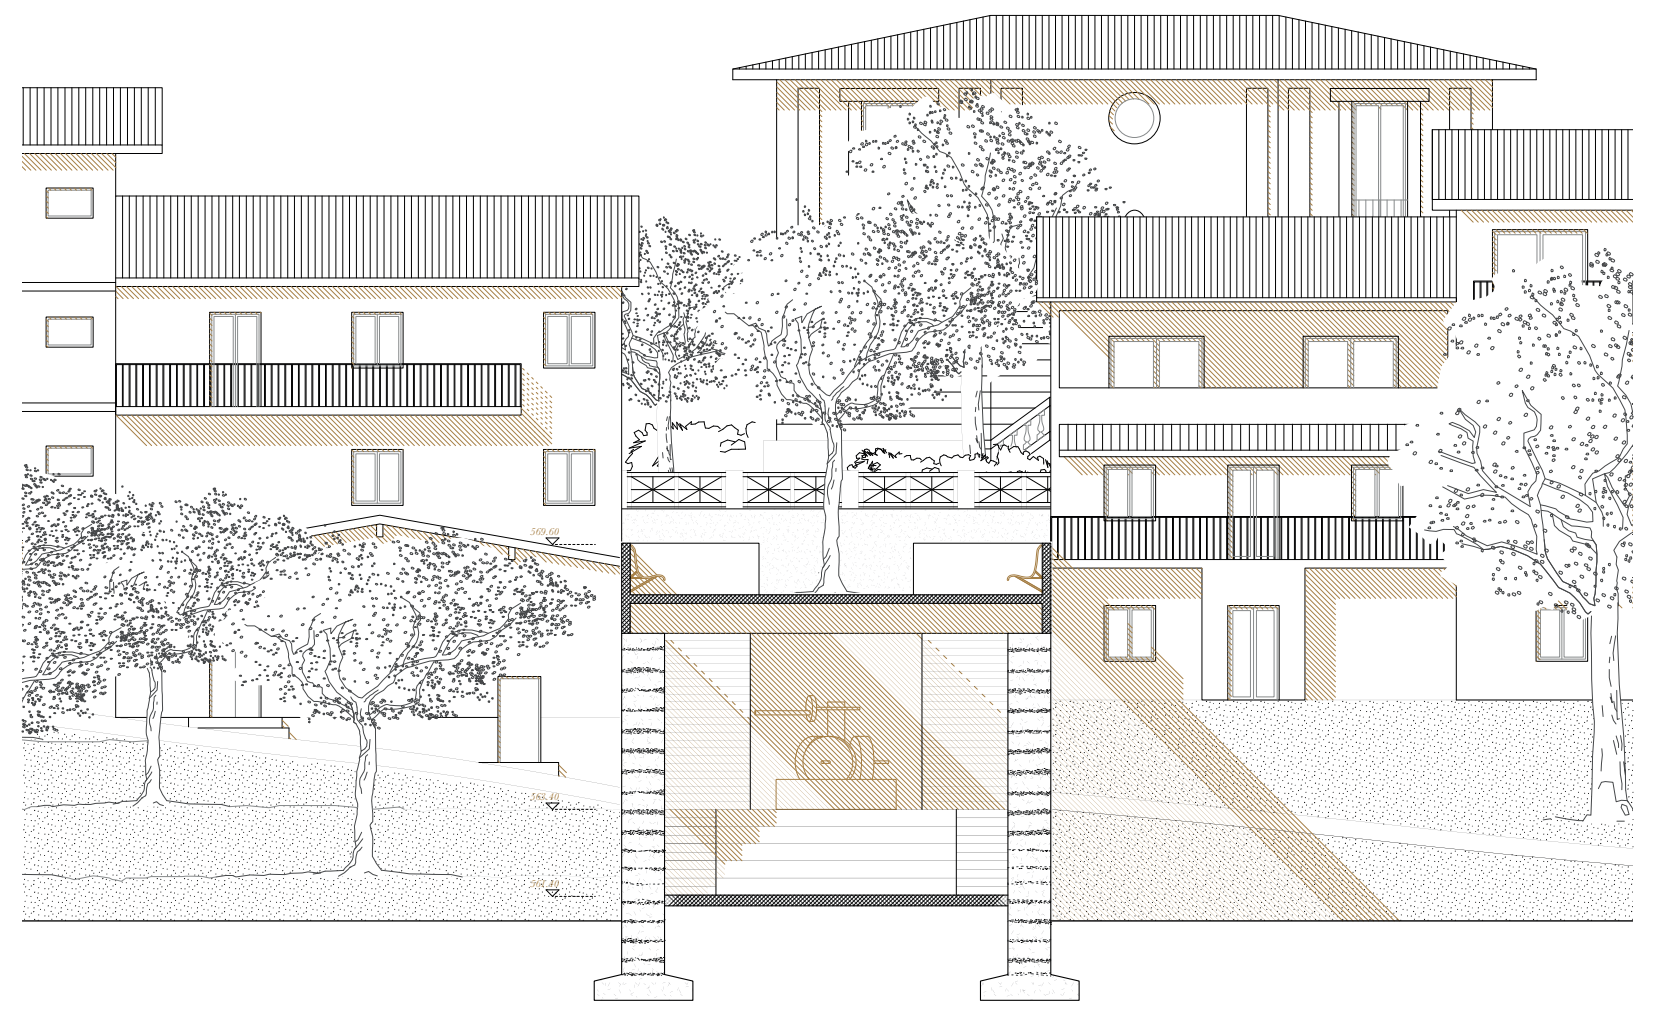

Coupe transversale
1/ 100

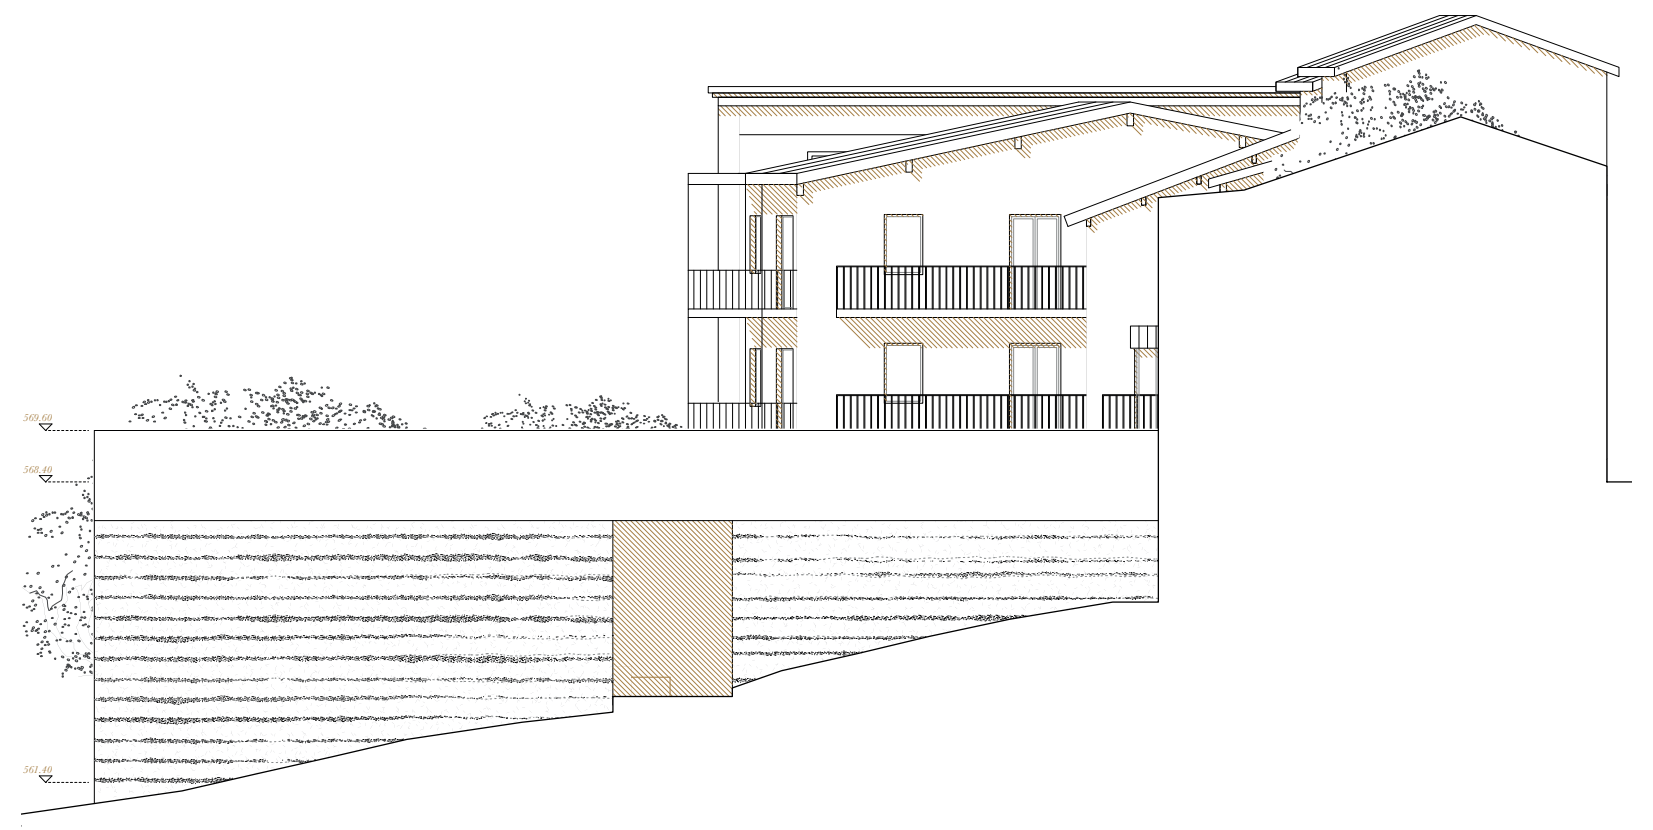

Façade Nord-Est
1/ 100

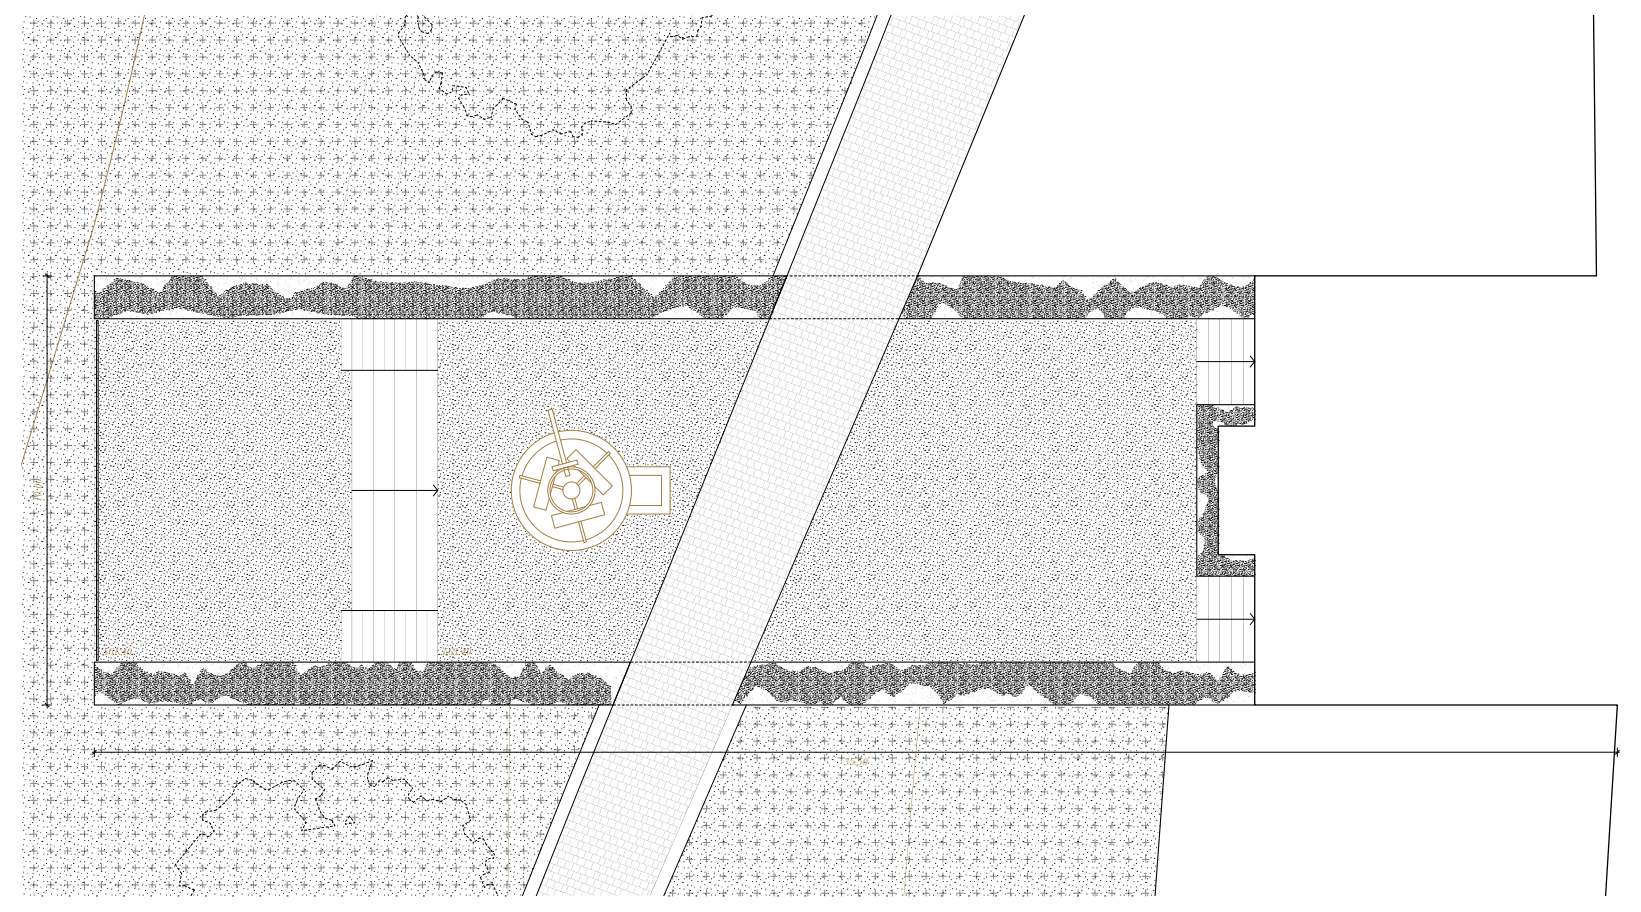

Niveau inférieur
1/ 100

La Jetée
1/100

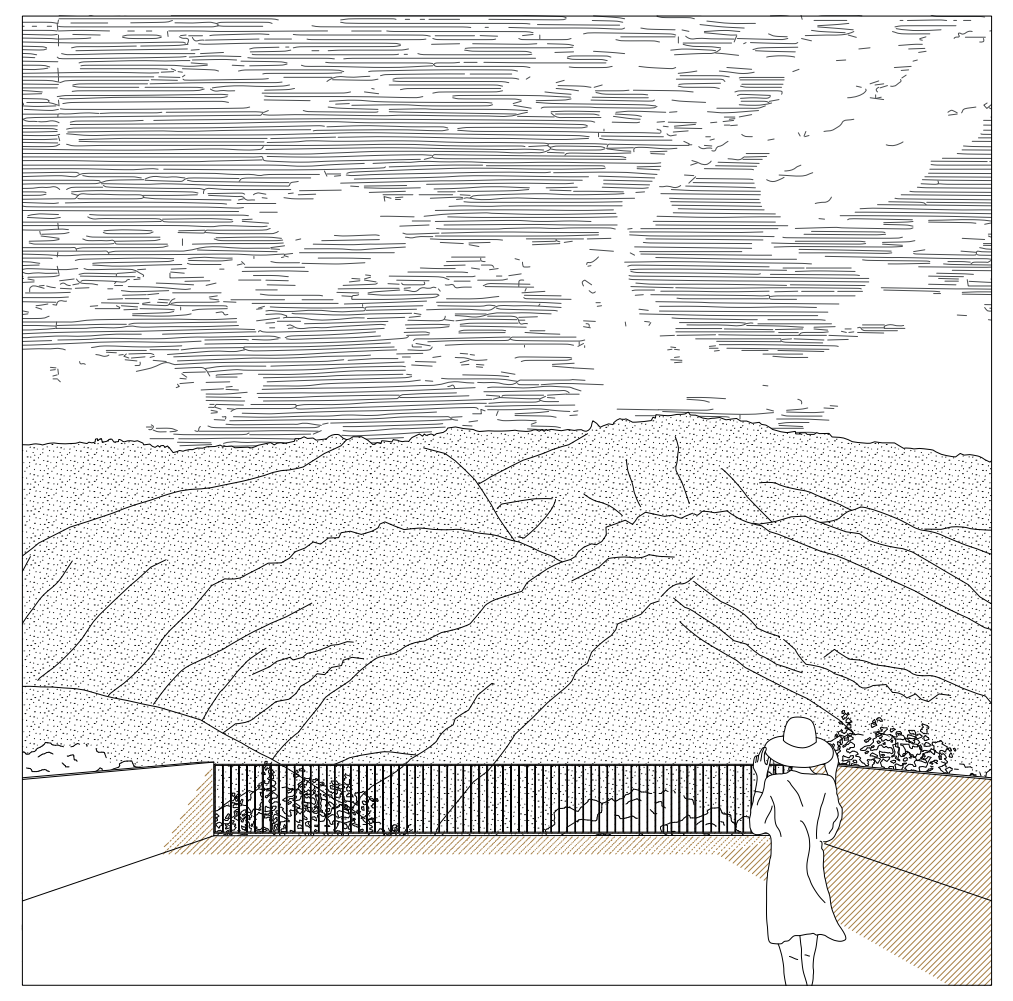

La Jetée
La Jetée est une place surélevée prolongeant le niveau de la rue principale. Elle amorce l'élancement du village vers le paysage montagneux de l'Aspromonte. Accoudé à la balustrade qui marque son extrémité, on peut observer le vent agiter la cime des arbres.

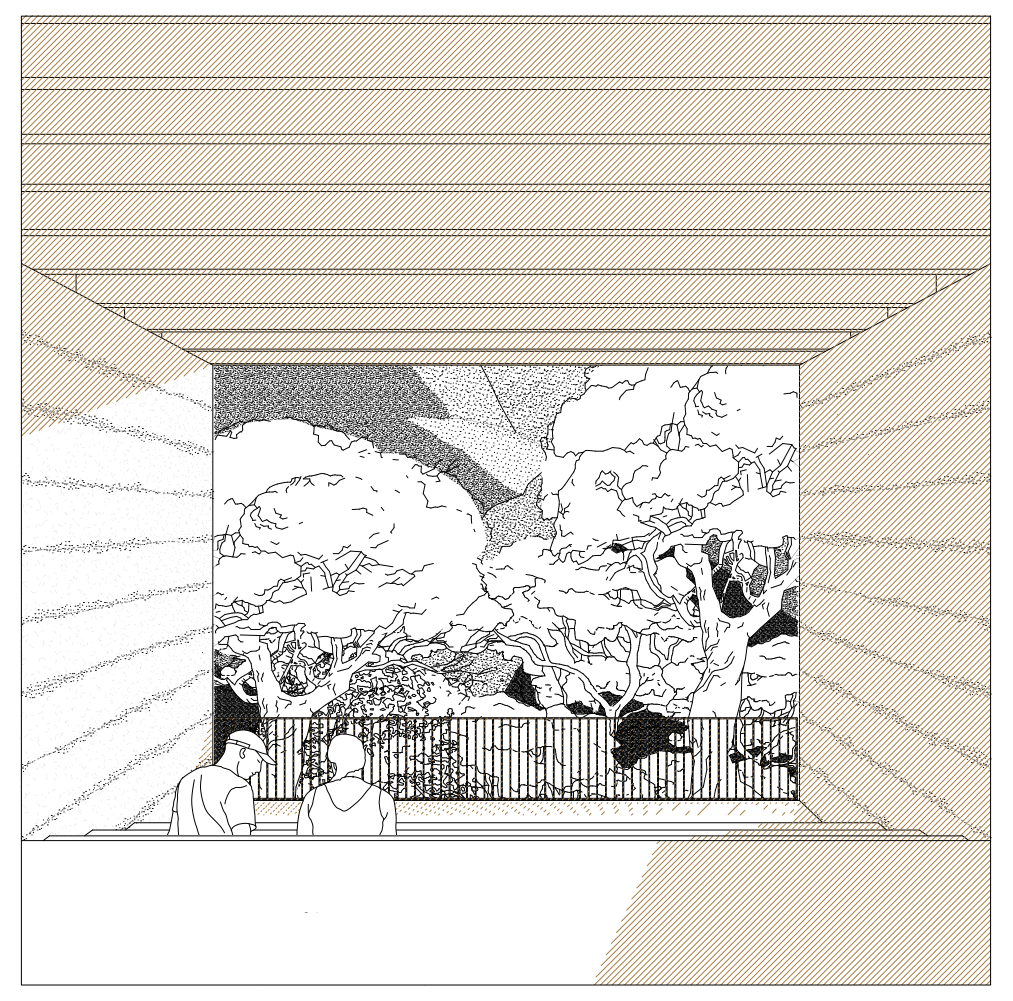

La Grotte
Sous les poutres qui portent l'espace exposé de la Jetée, abritée par d'épais murs, la Grotte est un espace sombre et frais. Les escaliers de béton qui composent le sol suivent le territoire vallonné. Une petite scène se déploie aux pieds des gradins sur fond de nature.

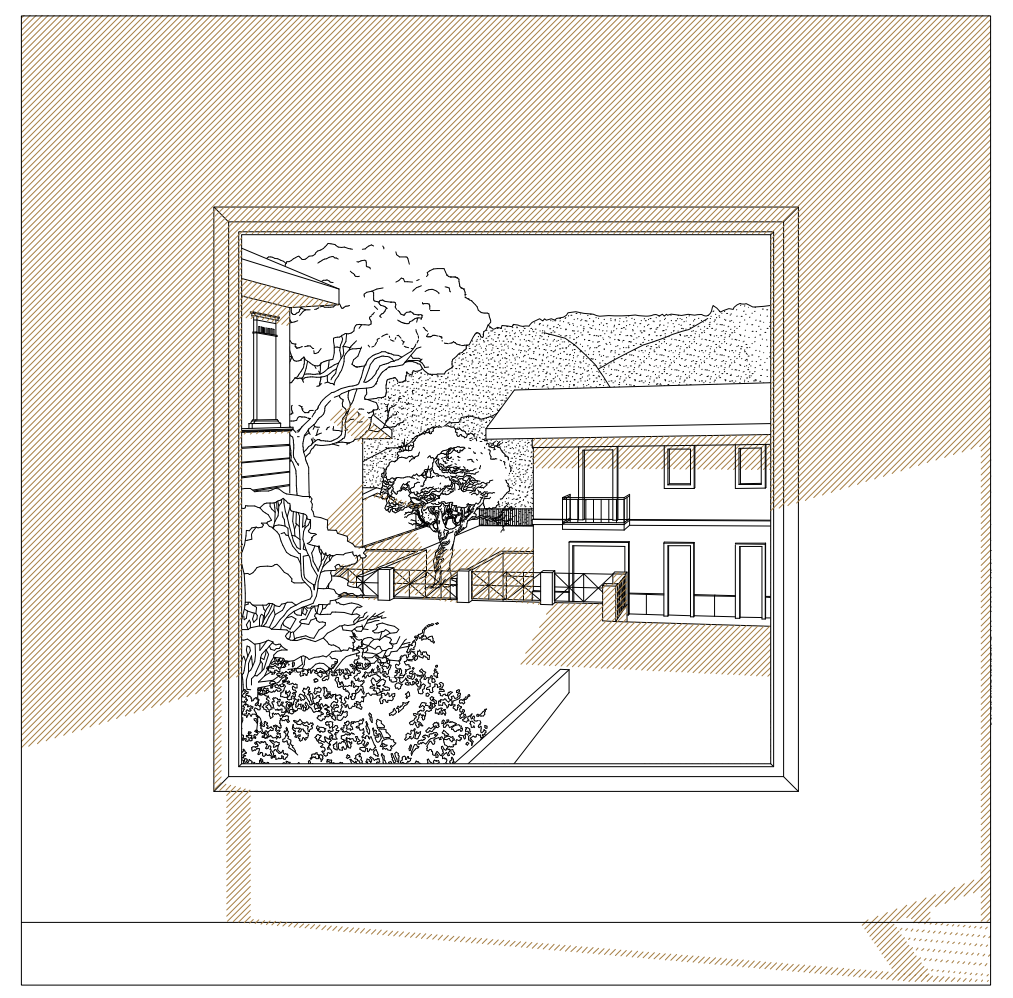

La Percée
La continuité des espaces de rencontre au sein du village produit une nouvelle identité propre à sa situation actuelle. Elle se veut fragment d'un parcours paysager plus étendu, rassemble les activités publiques et lie le centre de la commune au territoire.

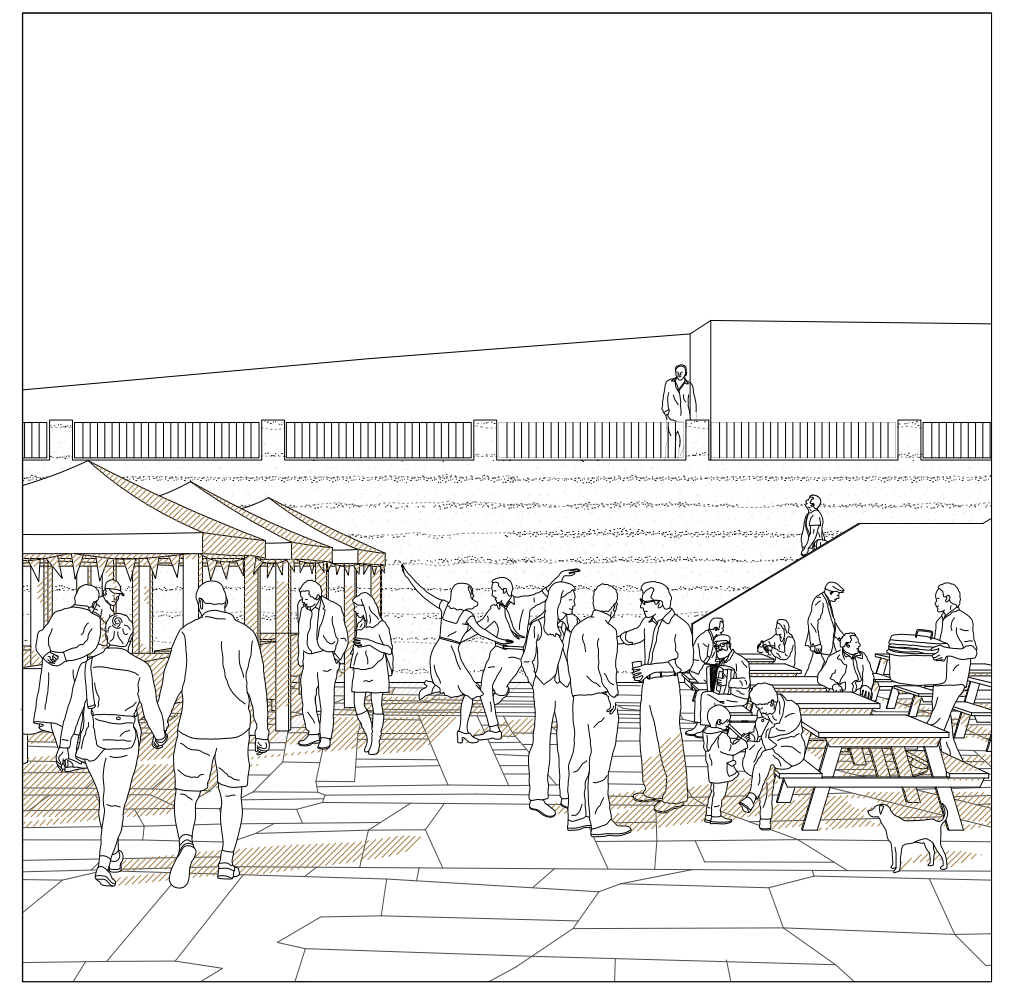

La Place des Fêtes
Par sa grande dimension et l'horizontalité qui la caractérise, la Place des Fêtes est le lieu majeur de rassemblement. Autour d'elle s'organisent les programmes publics. Tenue par de hauts murs de soutènement, elle est le parvis du café. Par jour de beau temps, le café s'ouvre sur la place, accentuant la perméabilité entre les deux espaces.

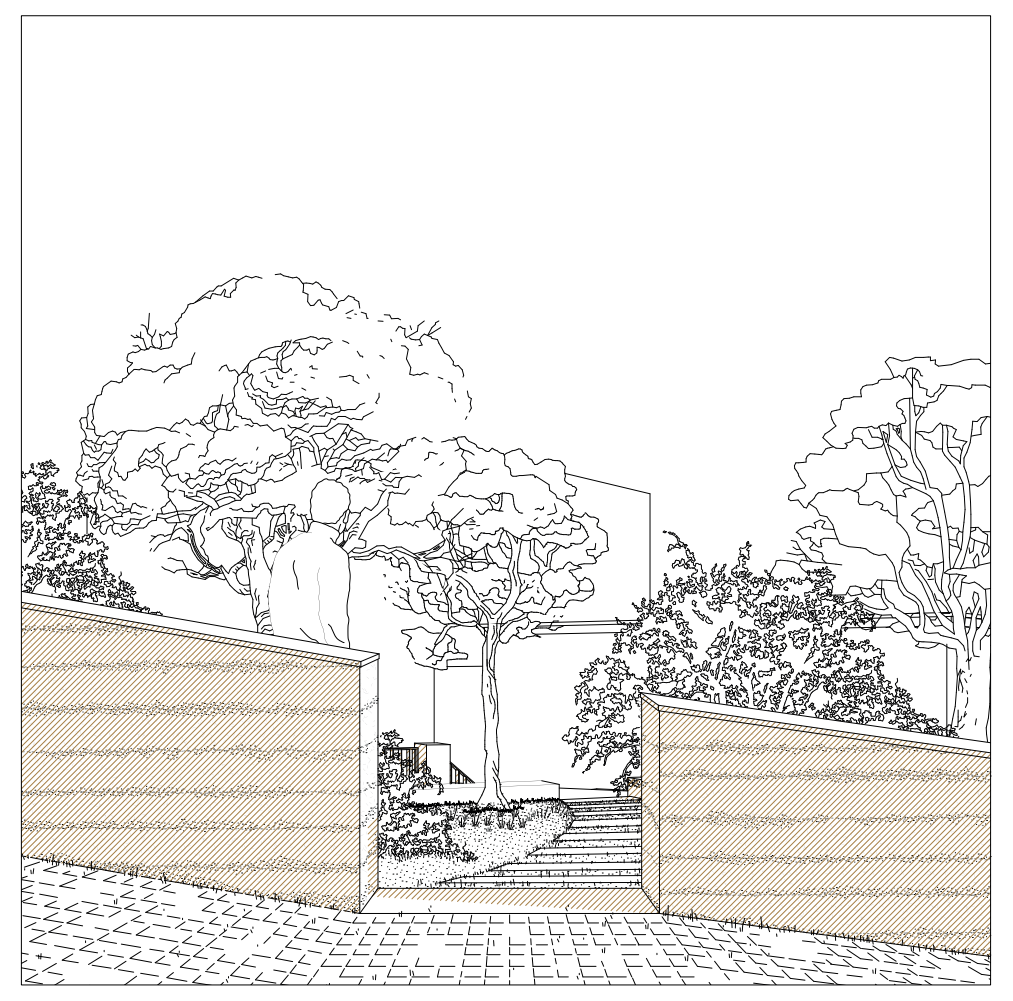

Le Bosquet
Le Bosquet amène la végétation au cœur du village. Il apporte de la fraîcheur et des espaces de repli pour de petits groupes, favorisant les interactions entre habitants et nouveaux venus. Ses terrasses soulignent l'empreinte des anciennes maisons.

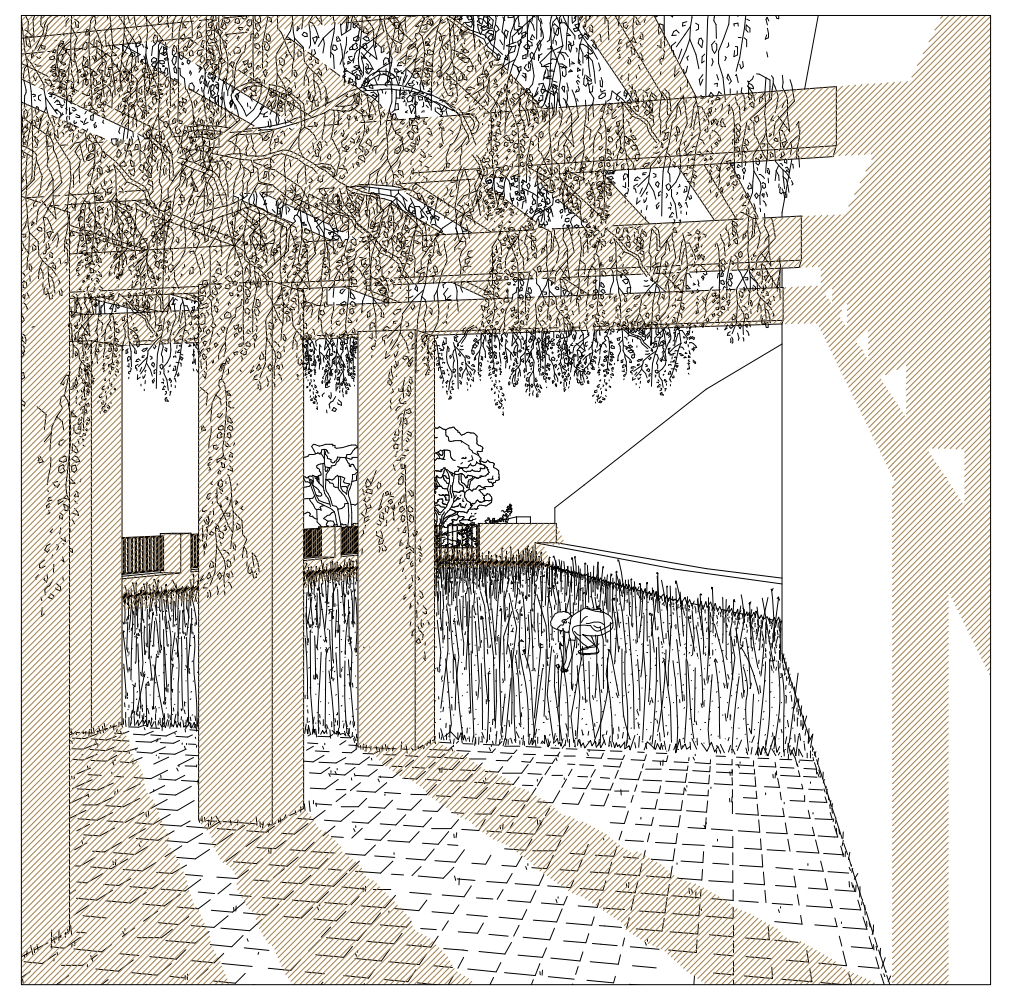

Le Jardin
Au-dessus de la place principale, le Jardin propose un espace calme et enclos. Un parterre d'herbes folles s'étire du pied de la pergola jusqu'au portail. Adossé au mur de soutènement, un long banc permet d'apprécier la chaleur dégagée en fin de journée.

Perspectives