




Vue de l'attique rue de la Servette



Vue de l'attique rue des Lias




Vue de l'attique rue Antoine-Carteret

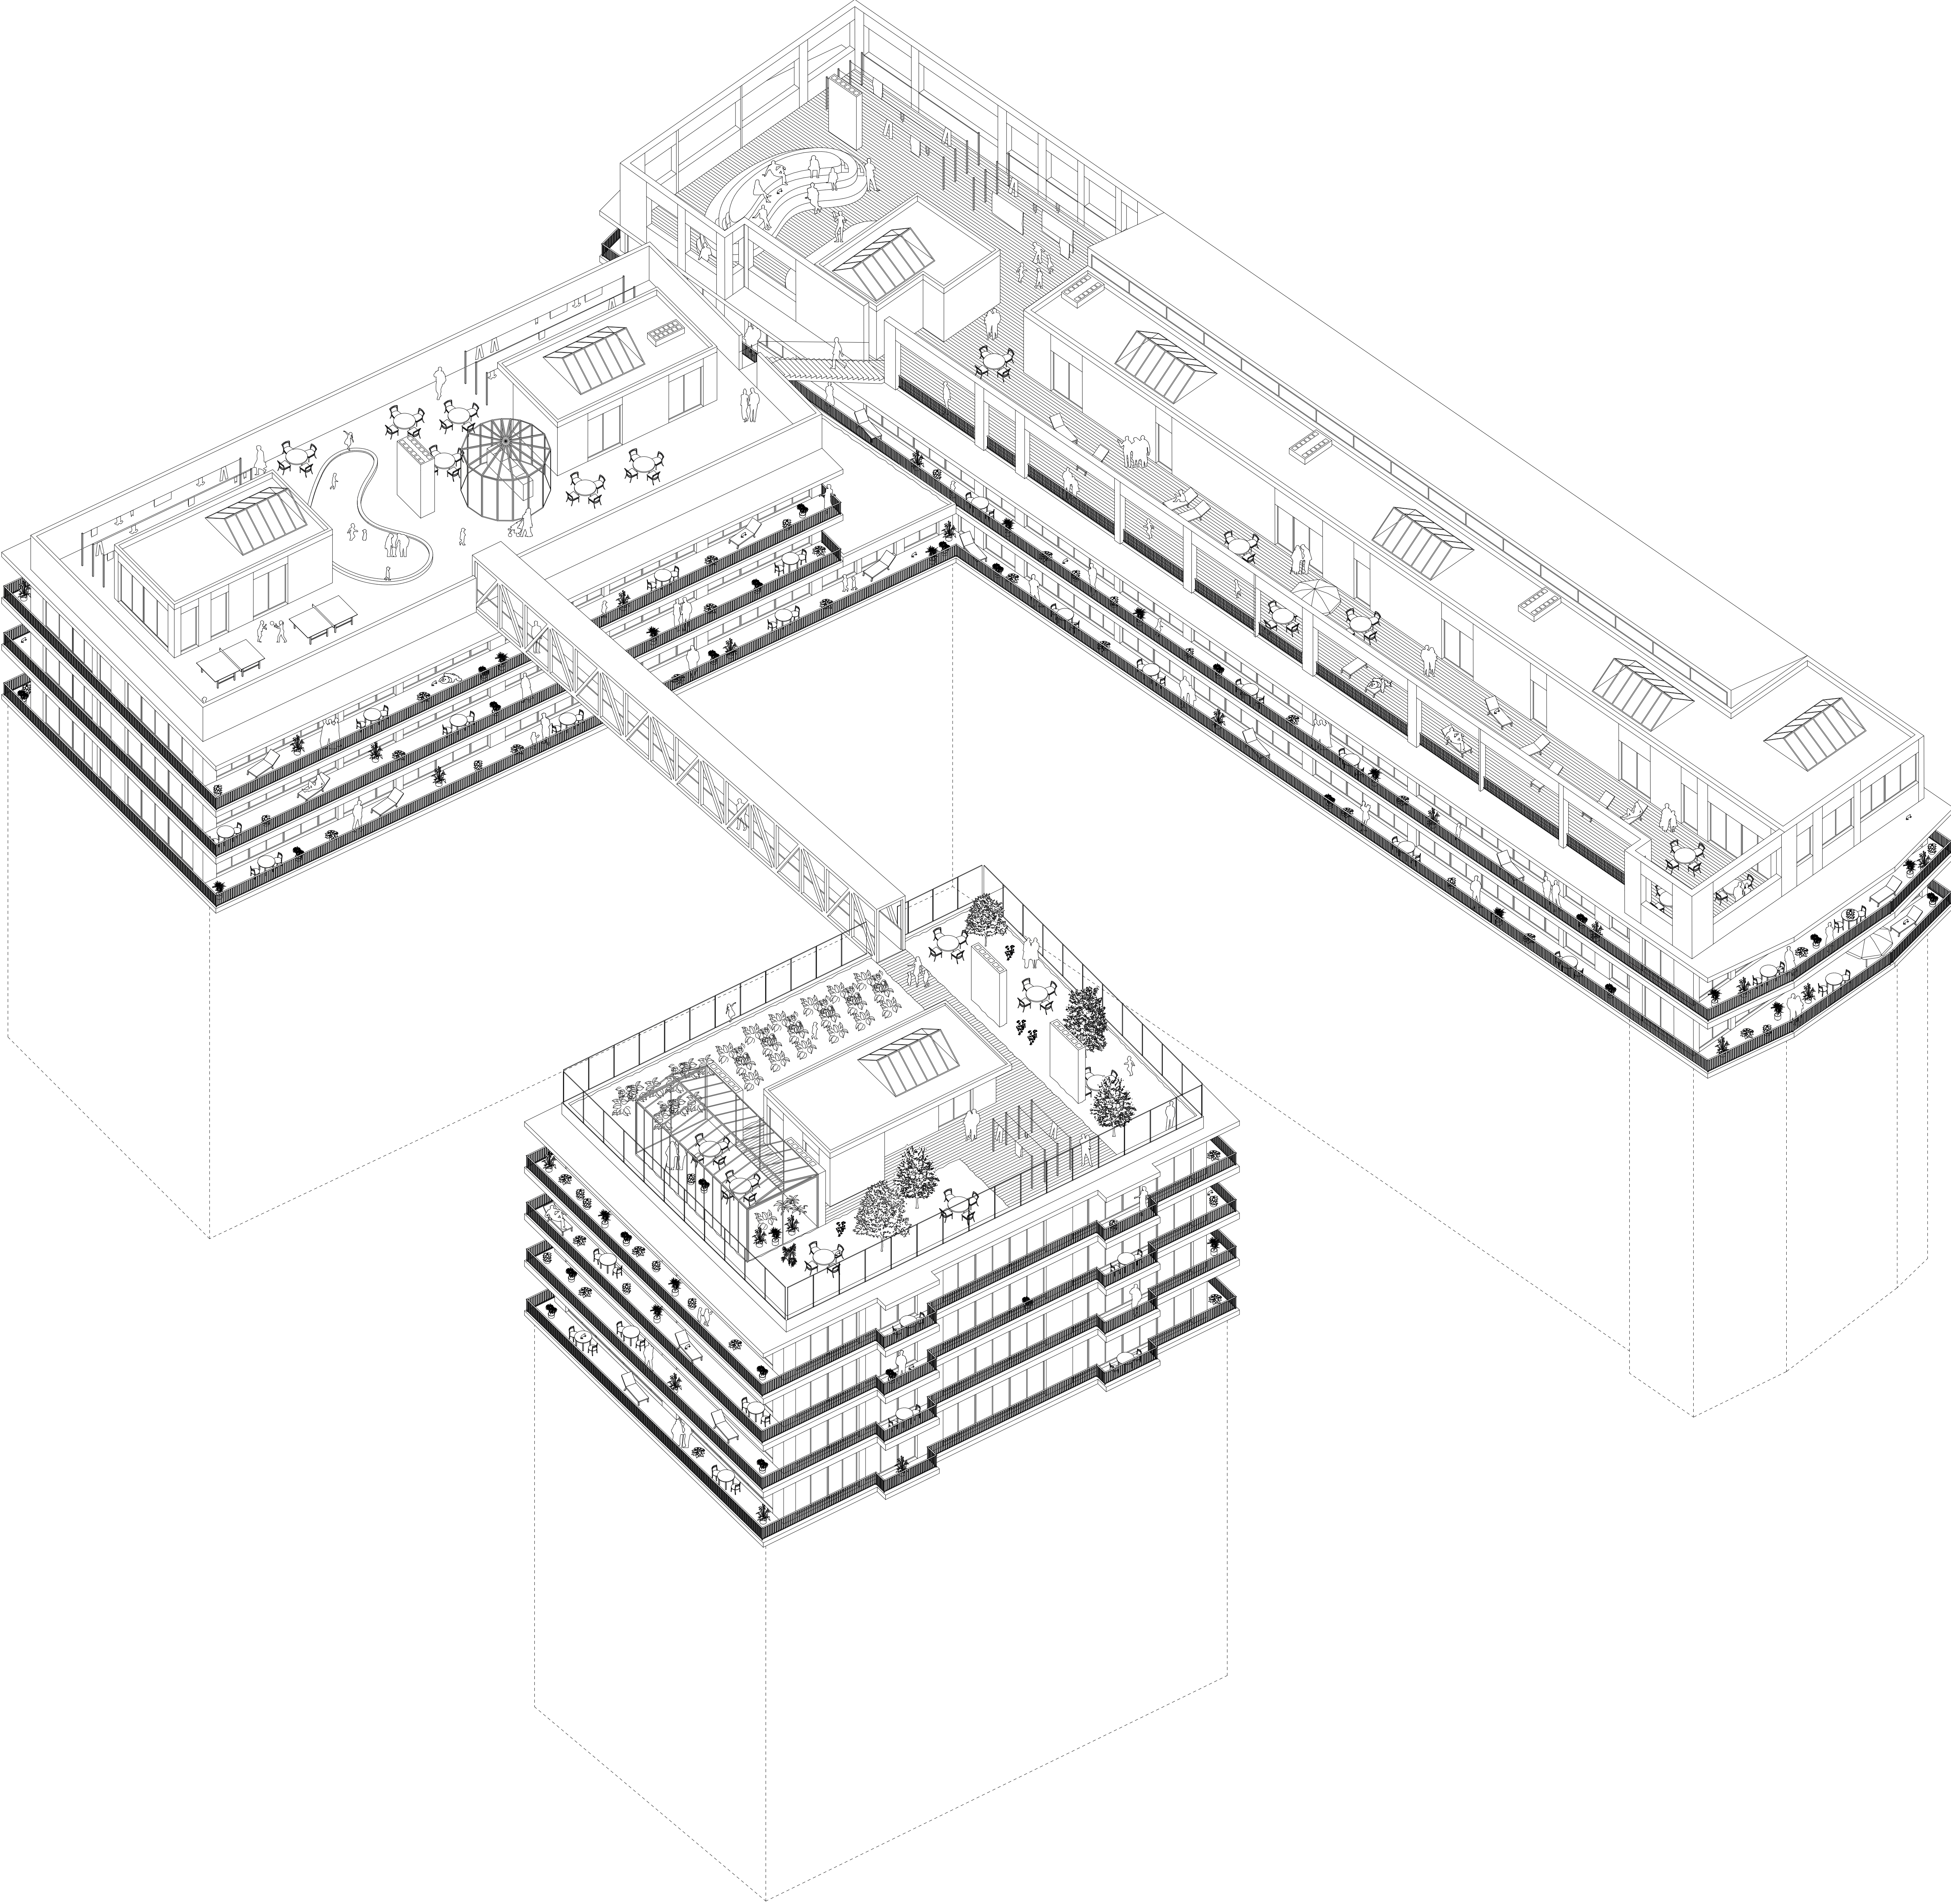


Axonométrie 1:150




Elevation rue de la Servette, façade Nord-Est 1:50

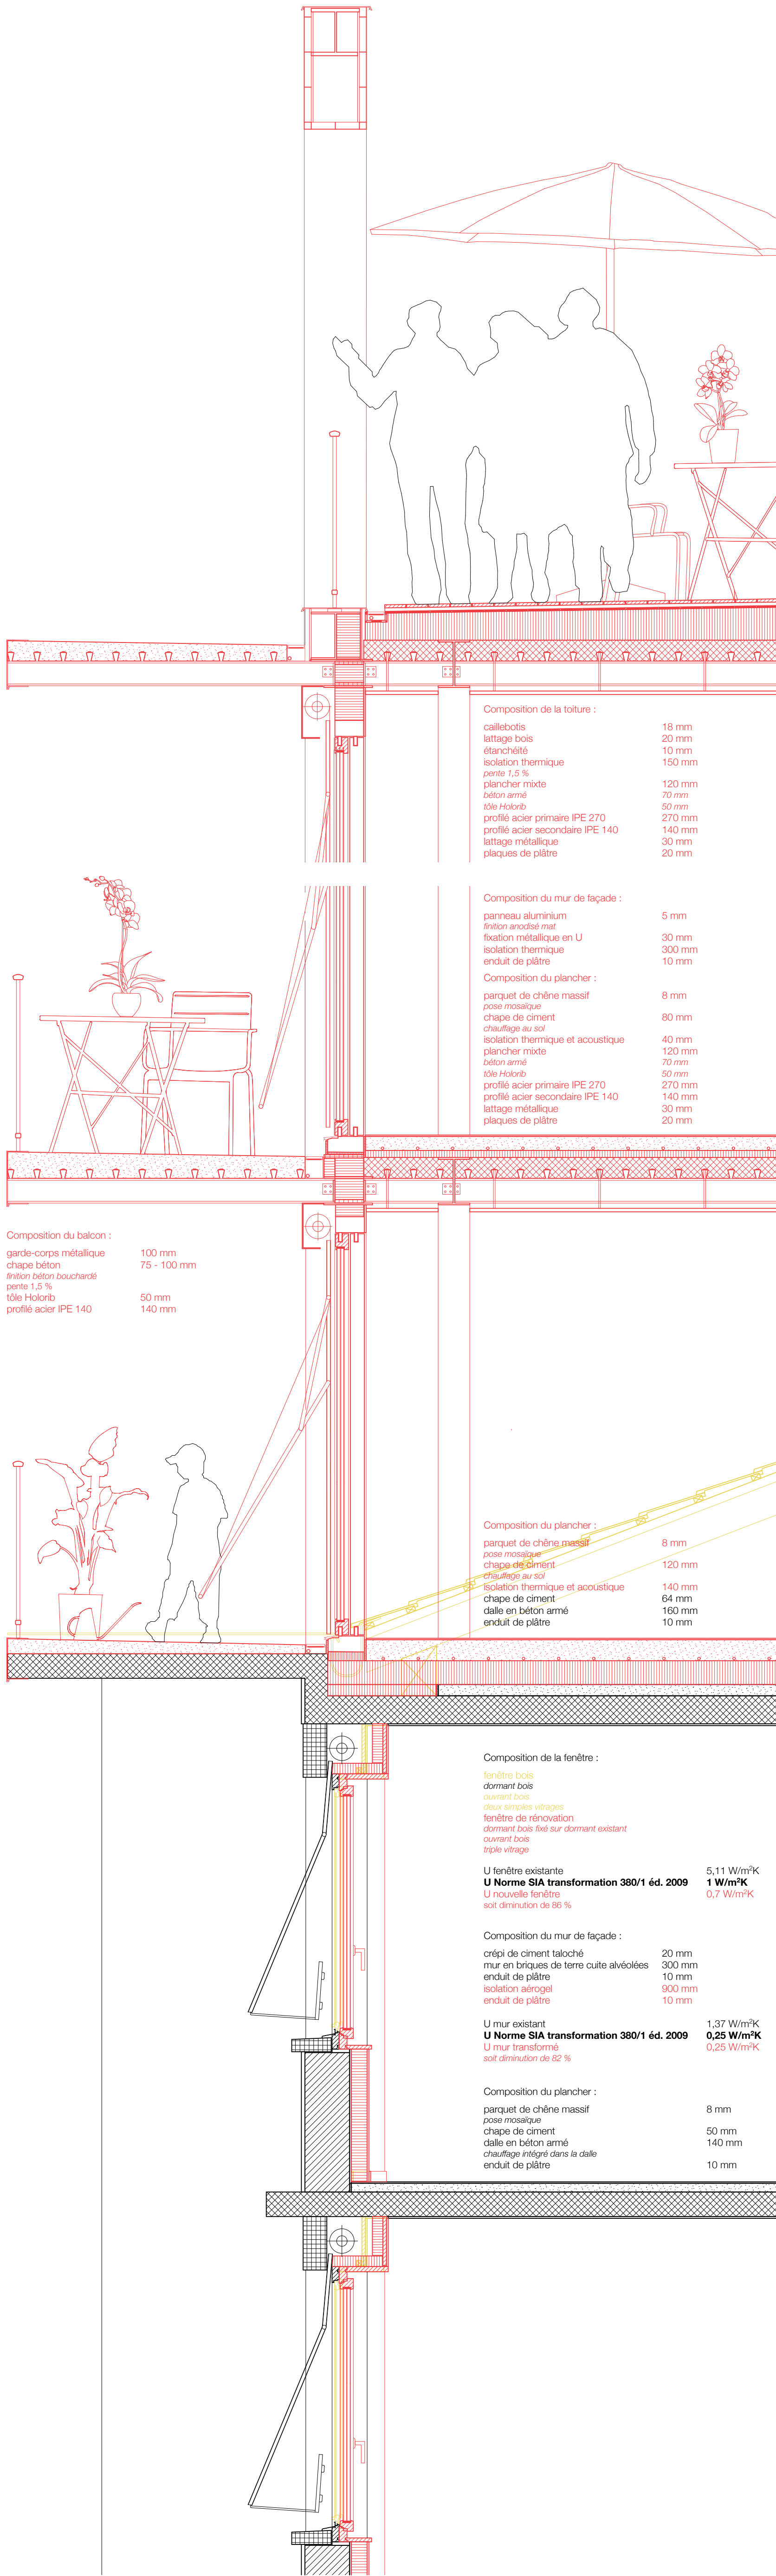

Coupe constructive rue de la Servette 1:20

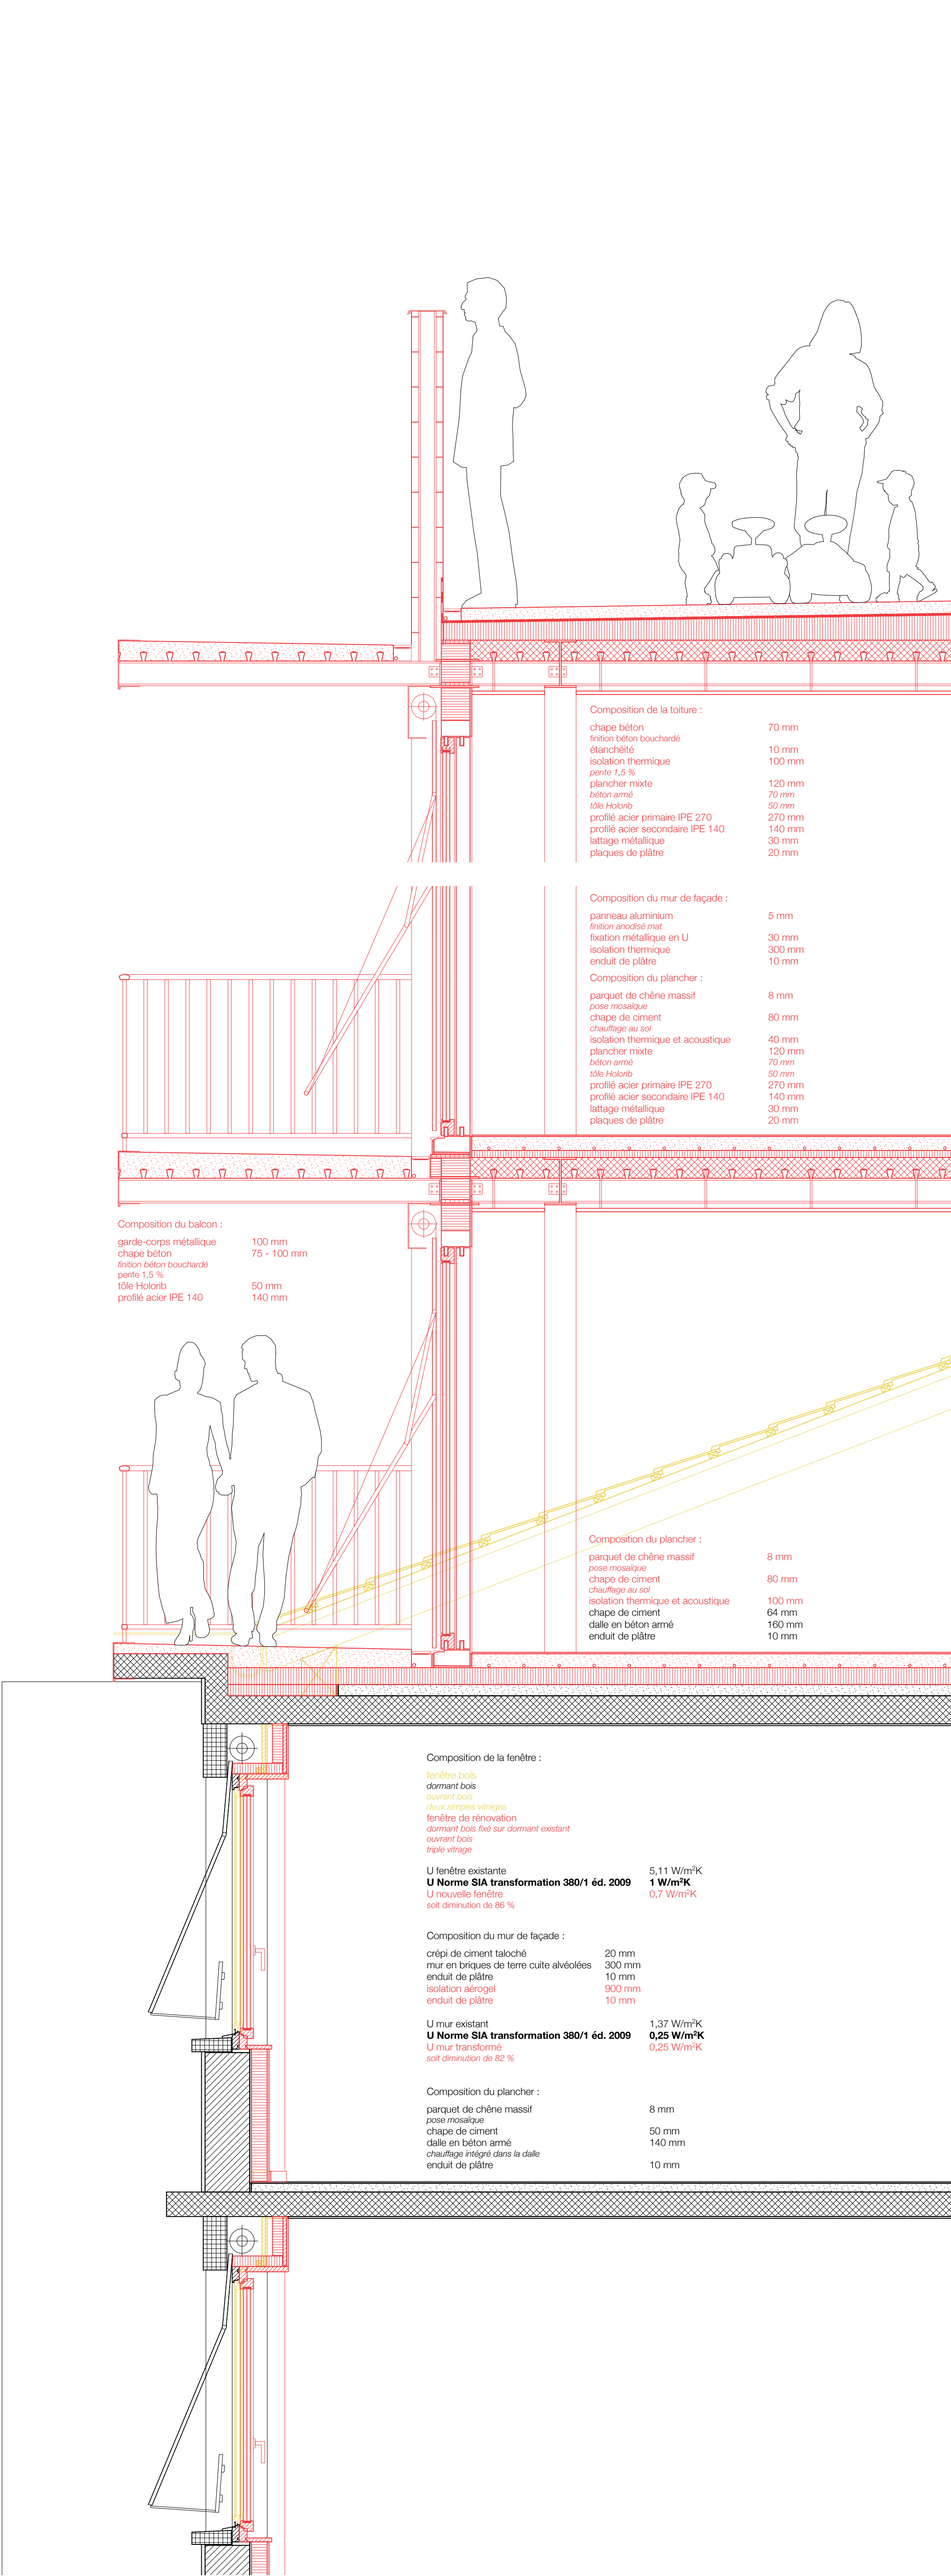

Coupe constructive rue des Lias 1:20

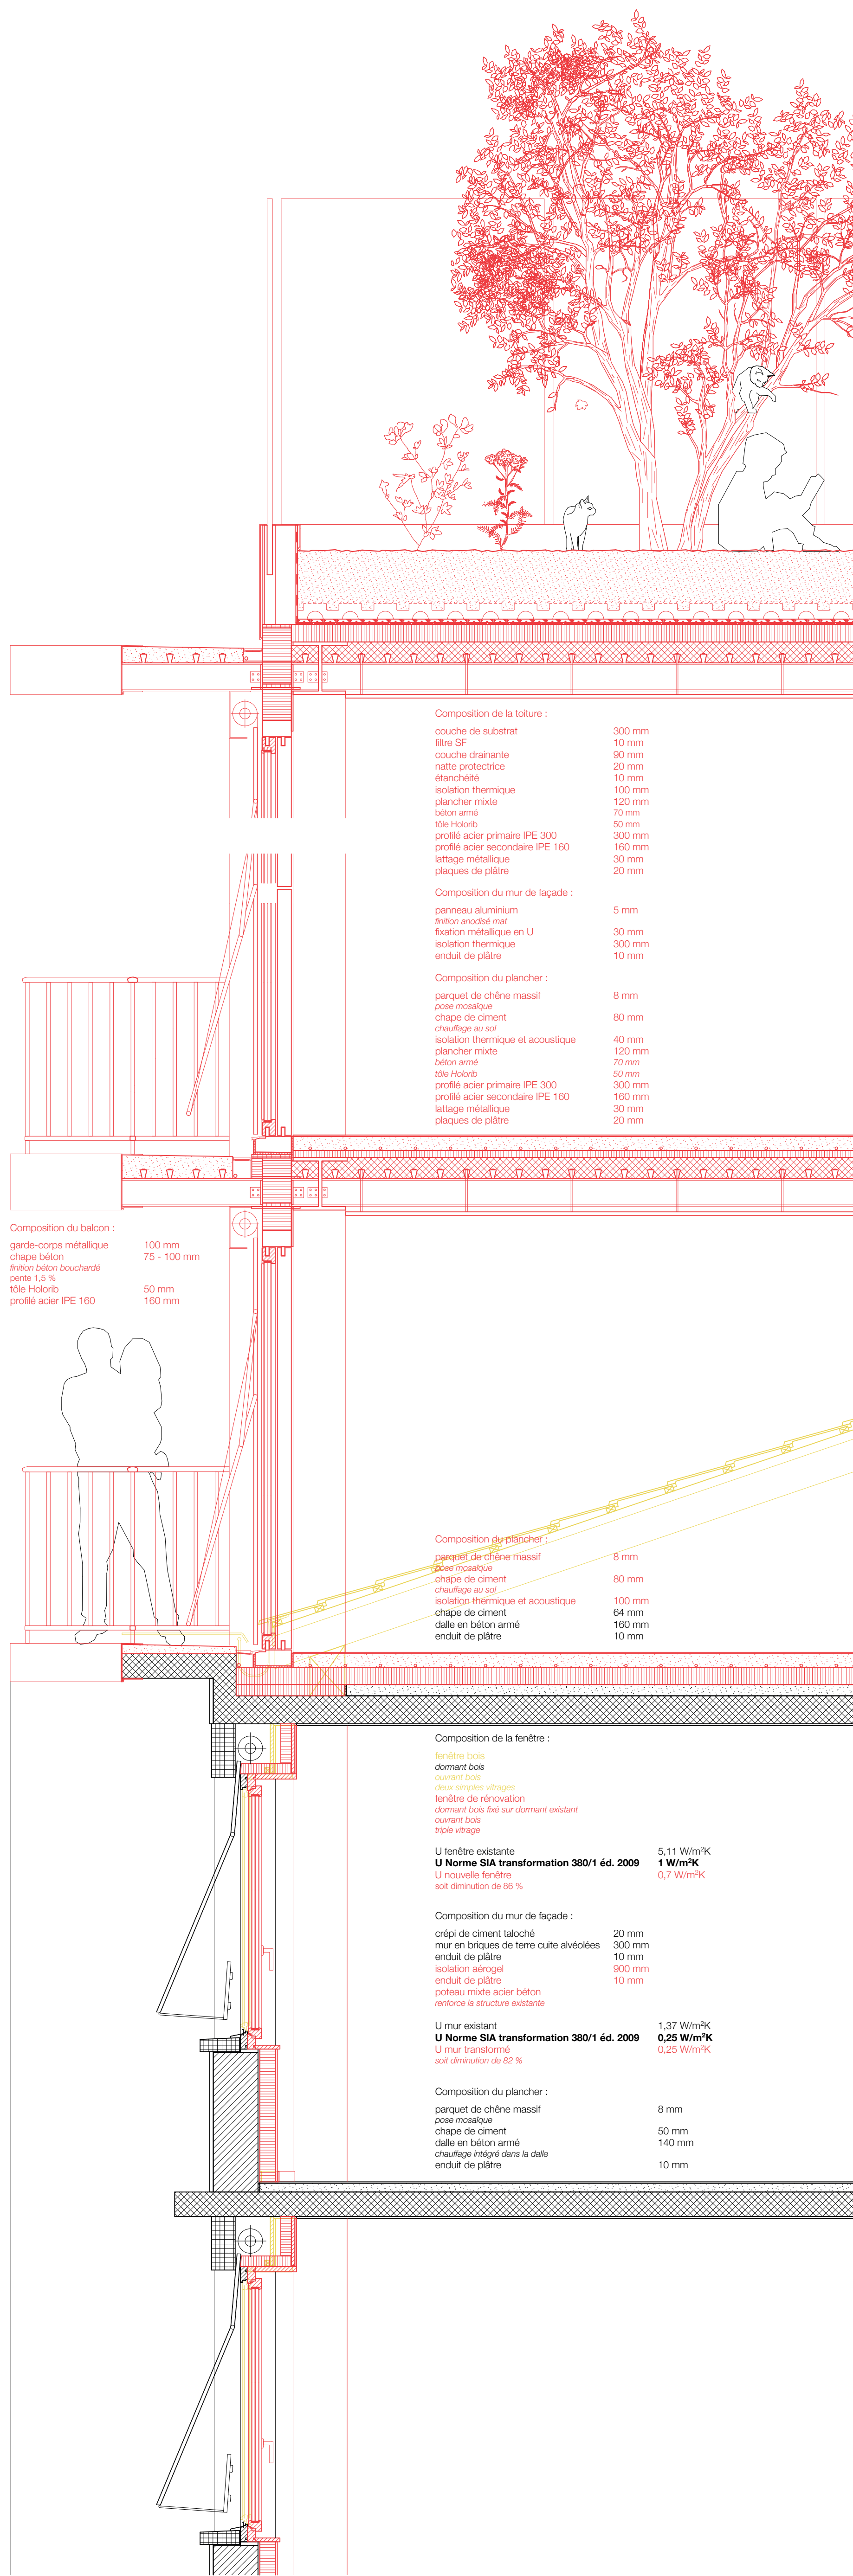

Coupe constructive rue Antoine-Carteret 1:20