

REVALORISATION D'UN ESPACE OUBLIÉ, BERLIN

Valentin HAUTIER - Yannick TONETTI
EPFL | PROJET DE MASTER 2015

Groupe de suivi
Professeur pédagogique
Professeur d'enseignement théorique
Maître EPFL
Expert

Dominique Perrault
Bruno Marchand
Fred Hatt
Charles Picotet



VUE EXTÉRIEURE



VUE INTÉRIEURE DE JOUR DU TUNNEL OUEST



VUE DE LA TRANCHEE




VUE INTÉRIEURE DE NUIT DU TUNNEL OUEST



COUPE A-A 1:200




COUPE B-B 1:200

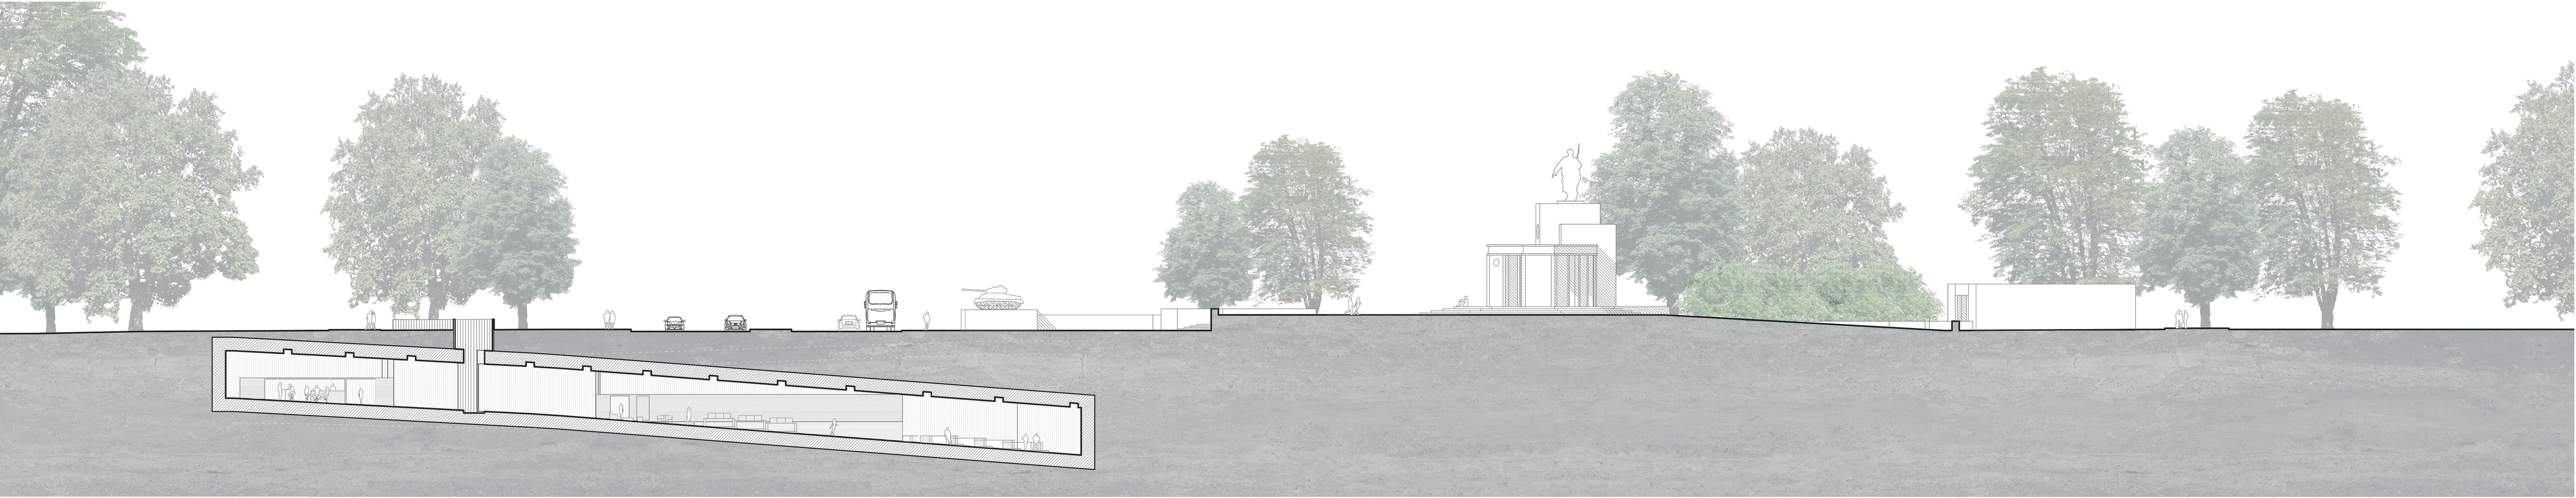


COUPE C-C 1:200




COUPE D-D 1:200

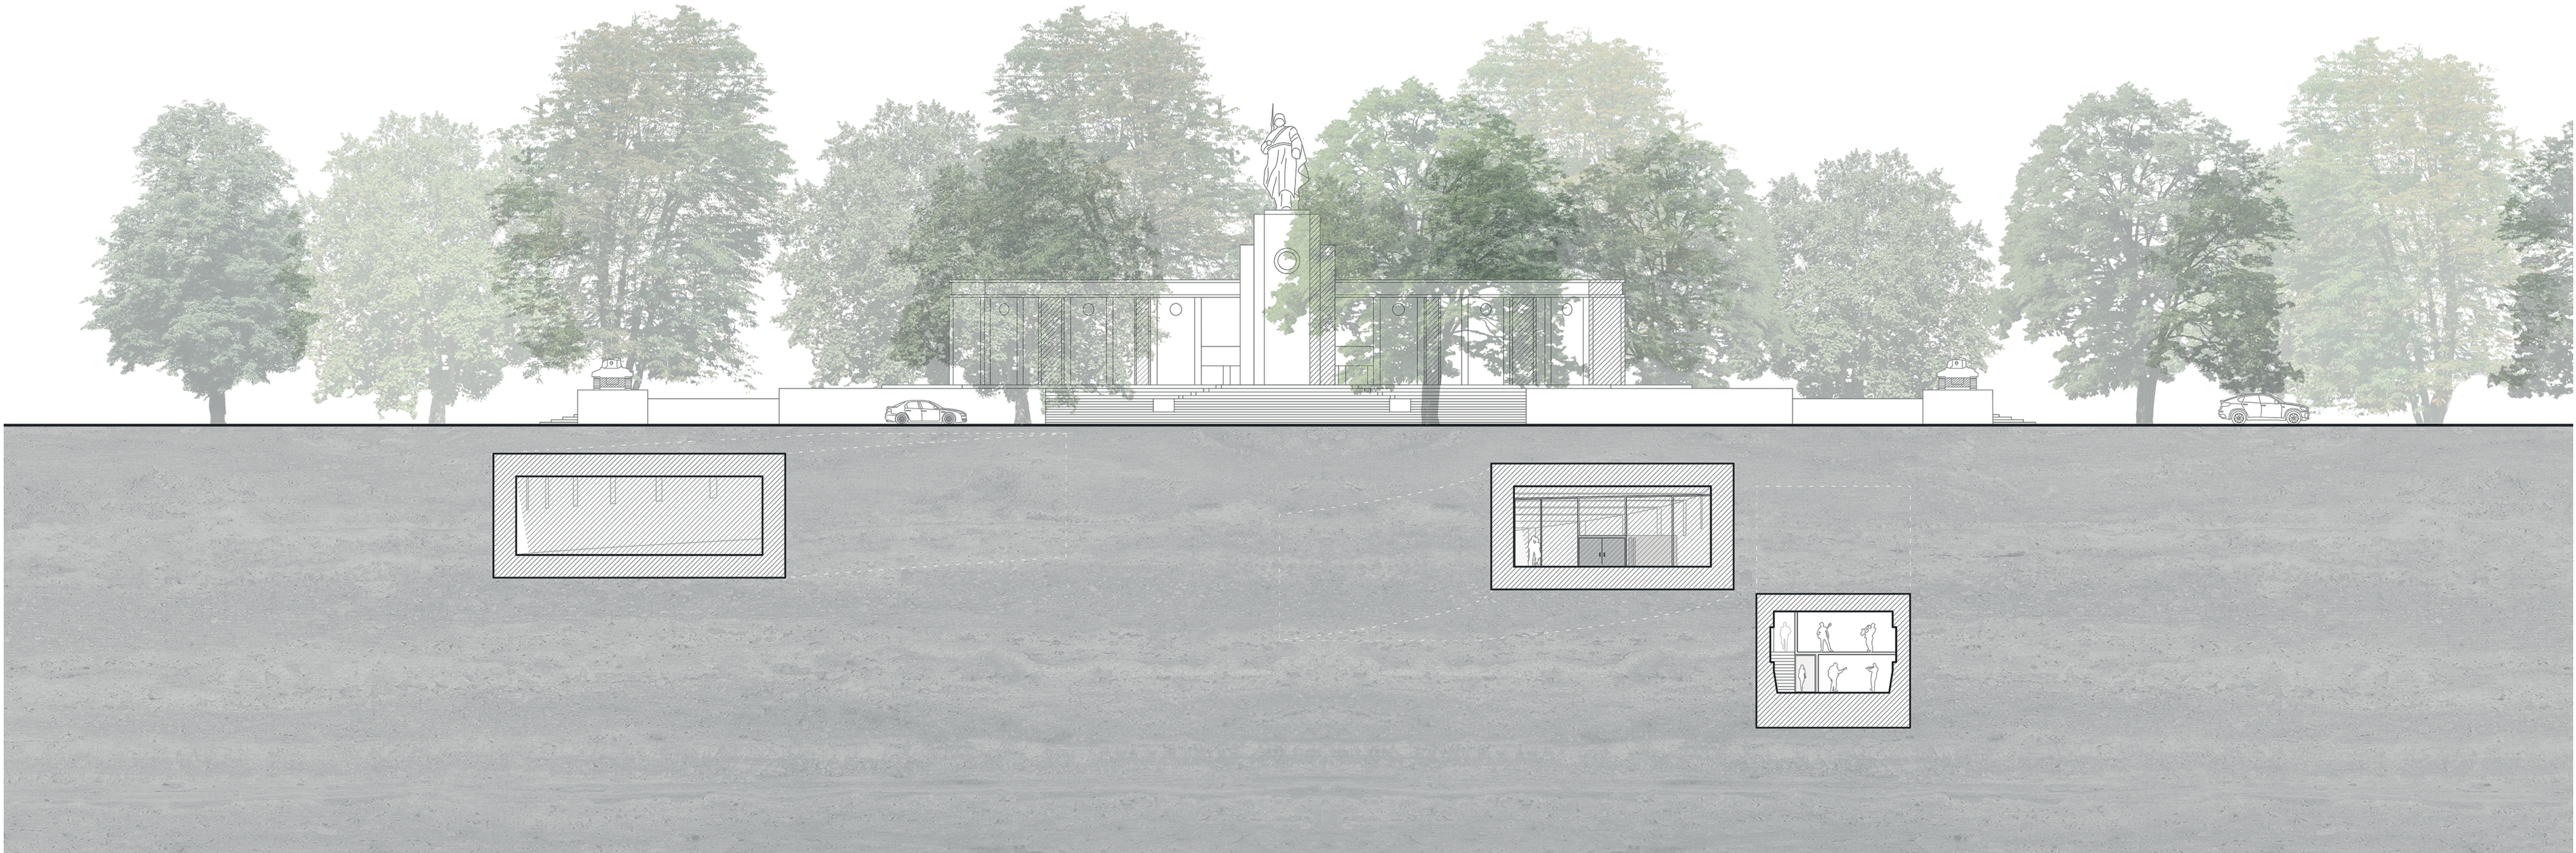

COUPE TRANSVERSALE F-F 1:200

 

COUPE E-E 1:100

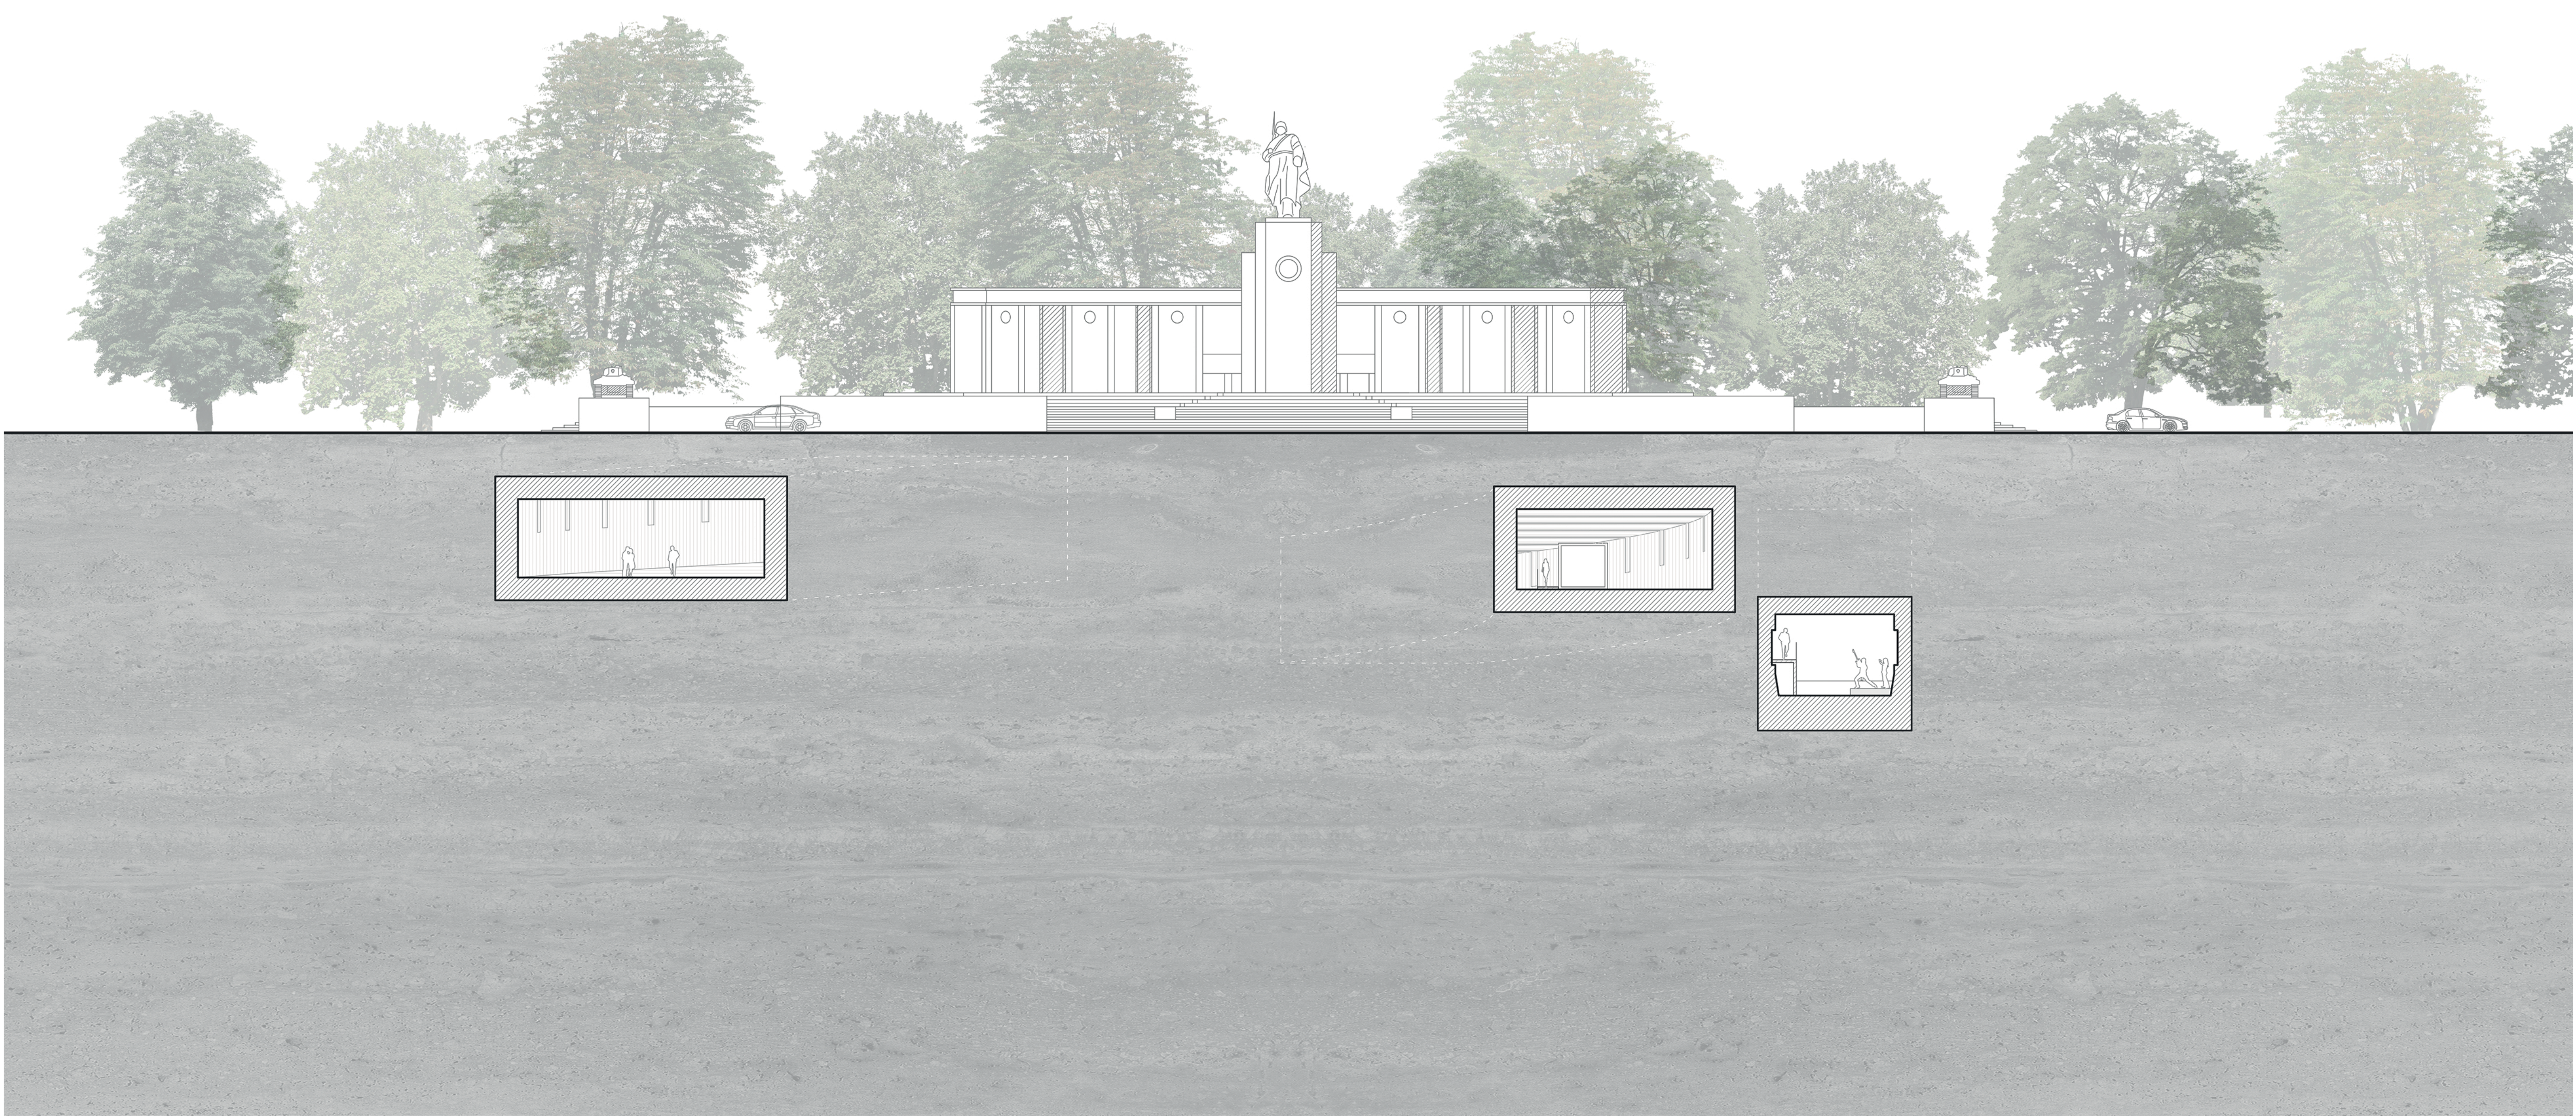


COUPE G-G 1:200



PLAN DE SITUATION 1:500



PLAN DE SITUATION 1:200

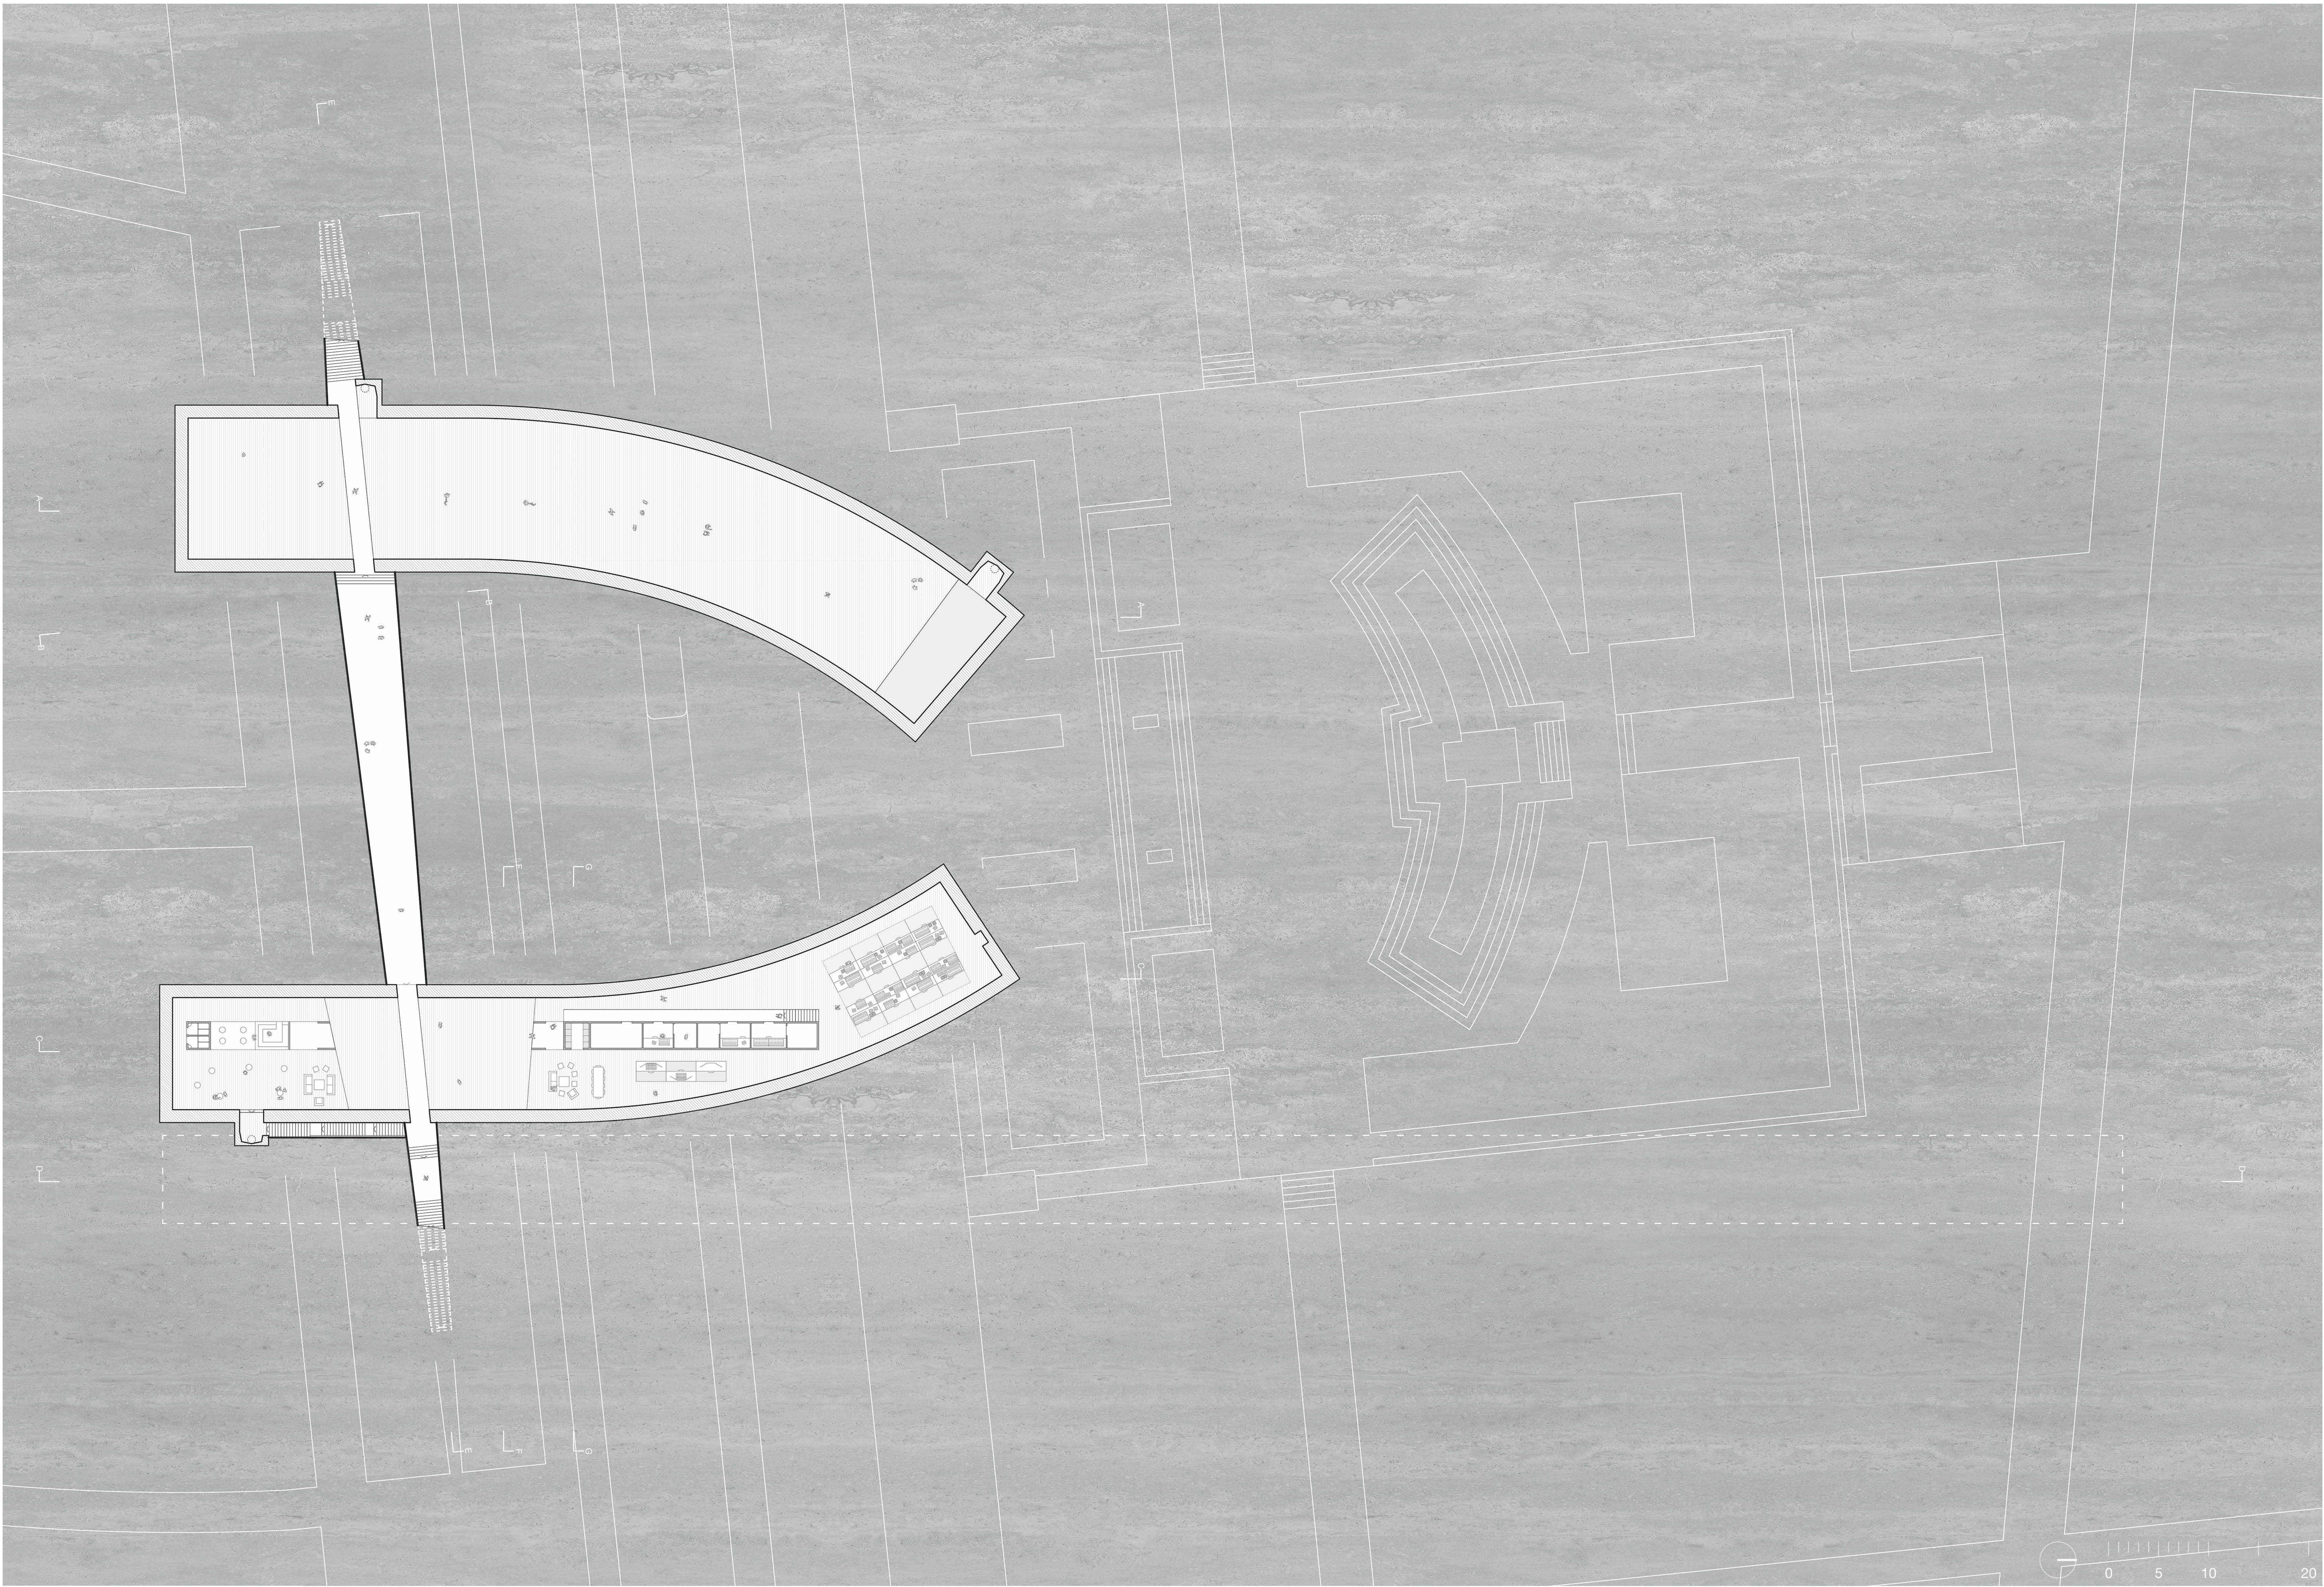

PLAN NIVEAU -1 1:200



PLAN NIVEAU -2 1:200