

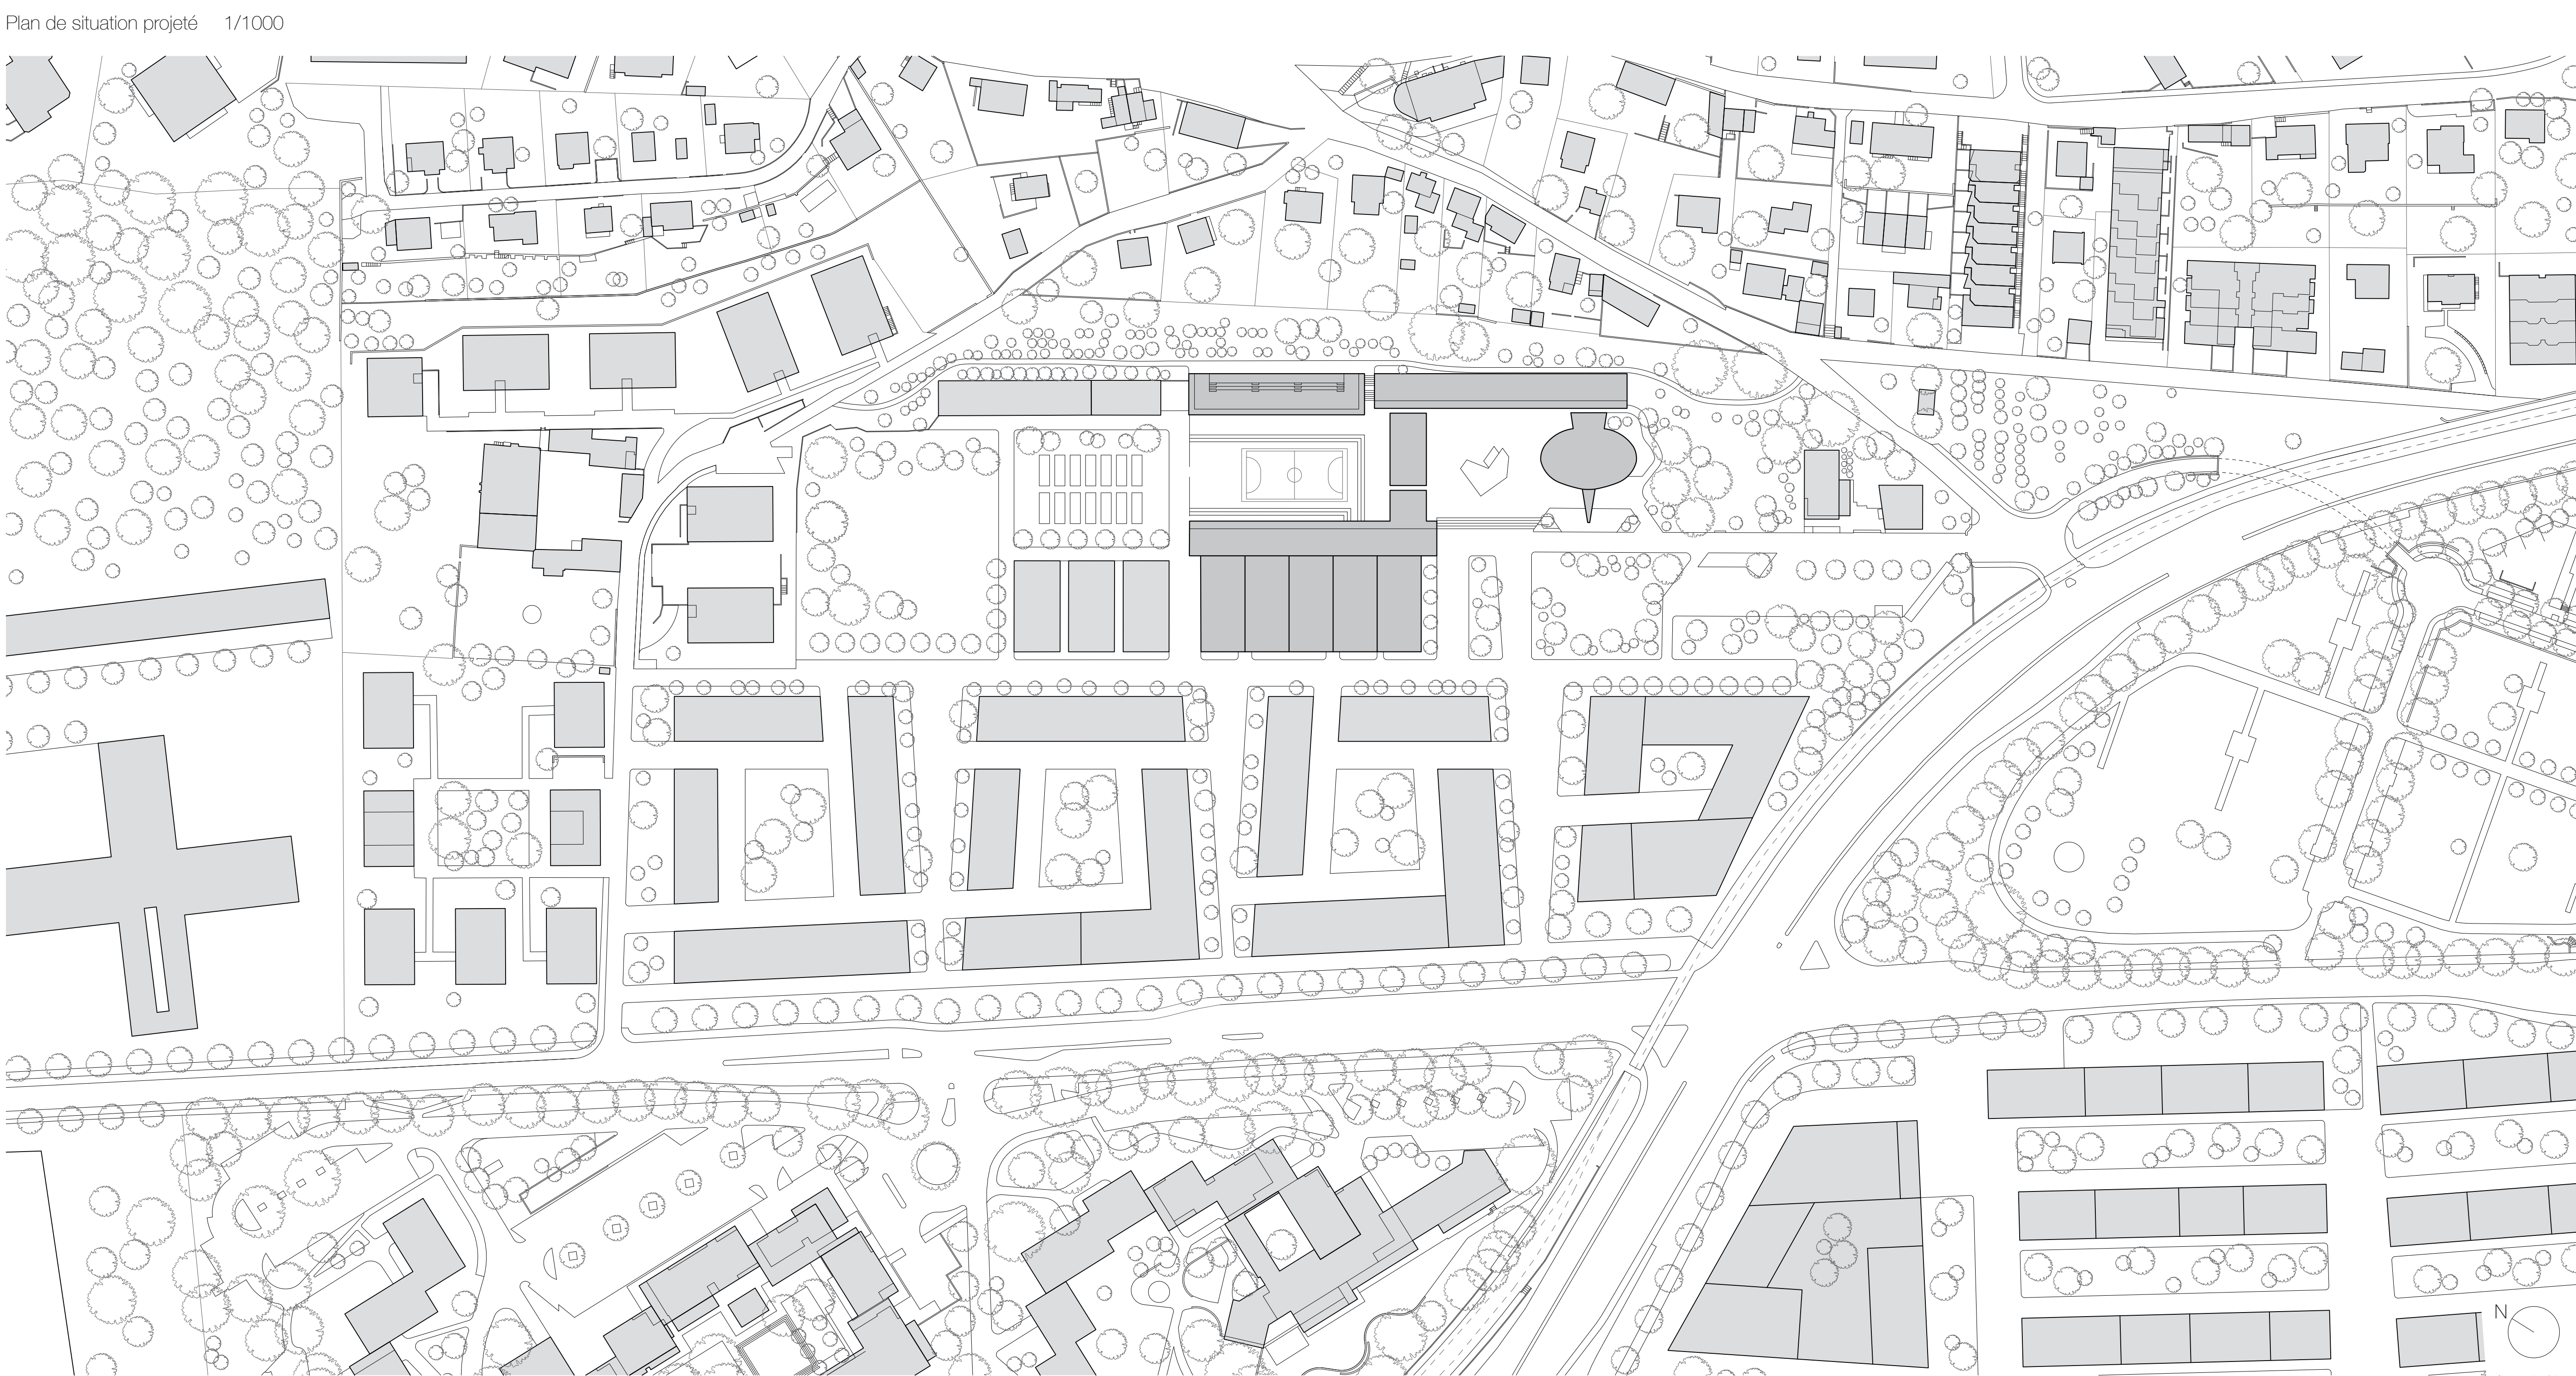


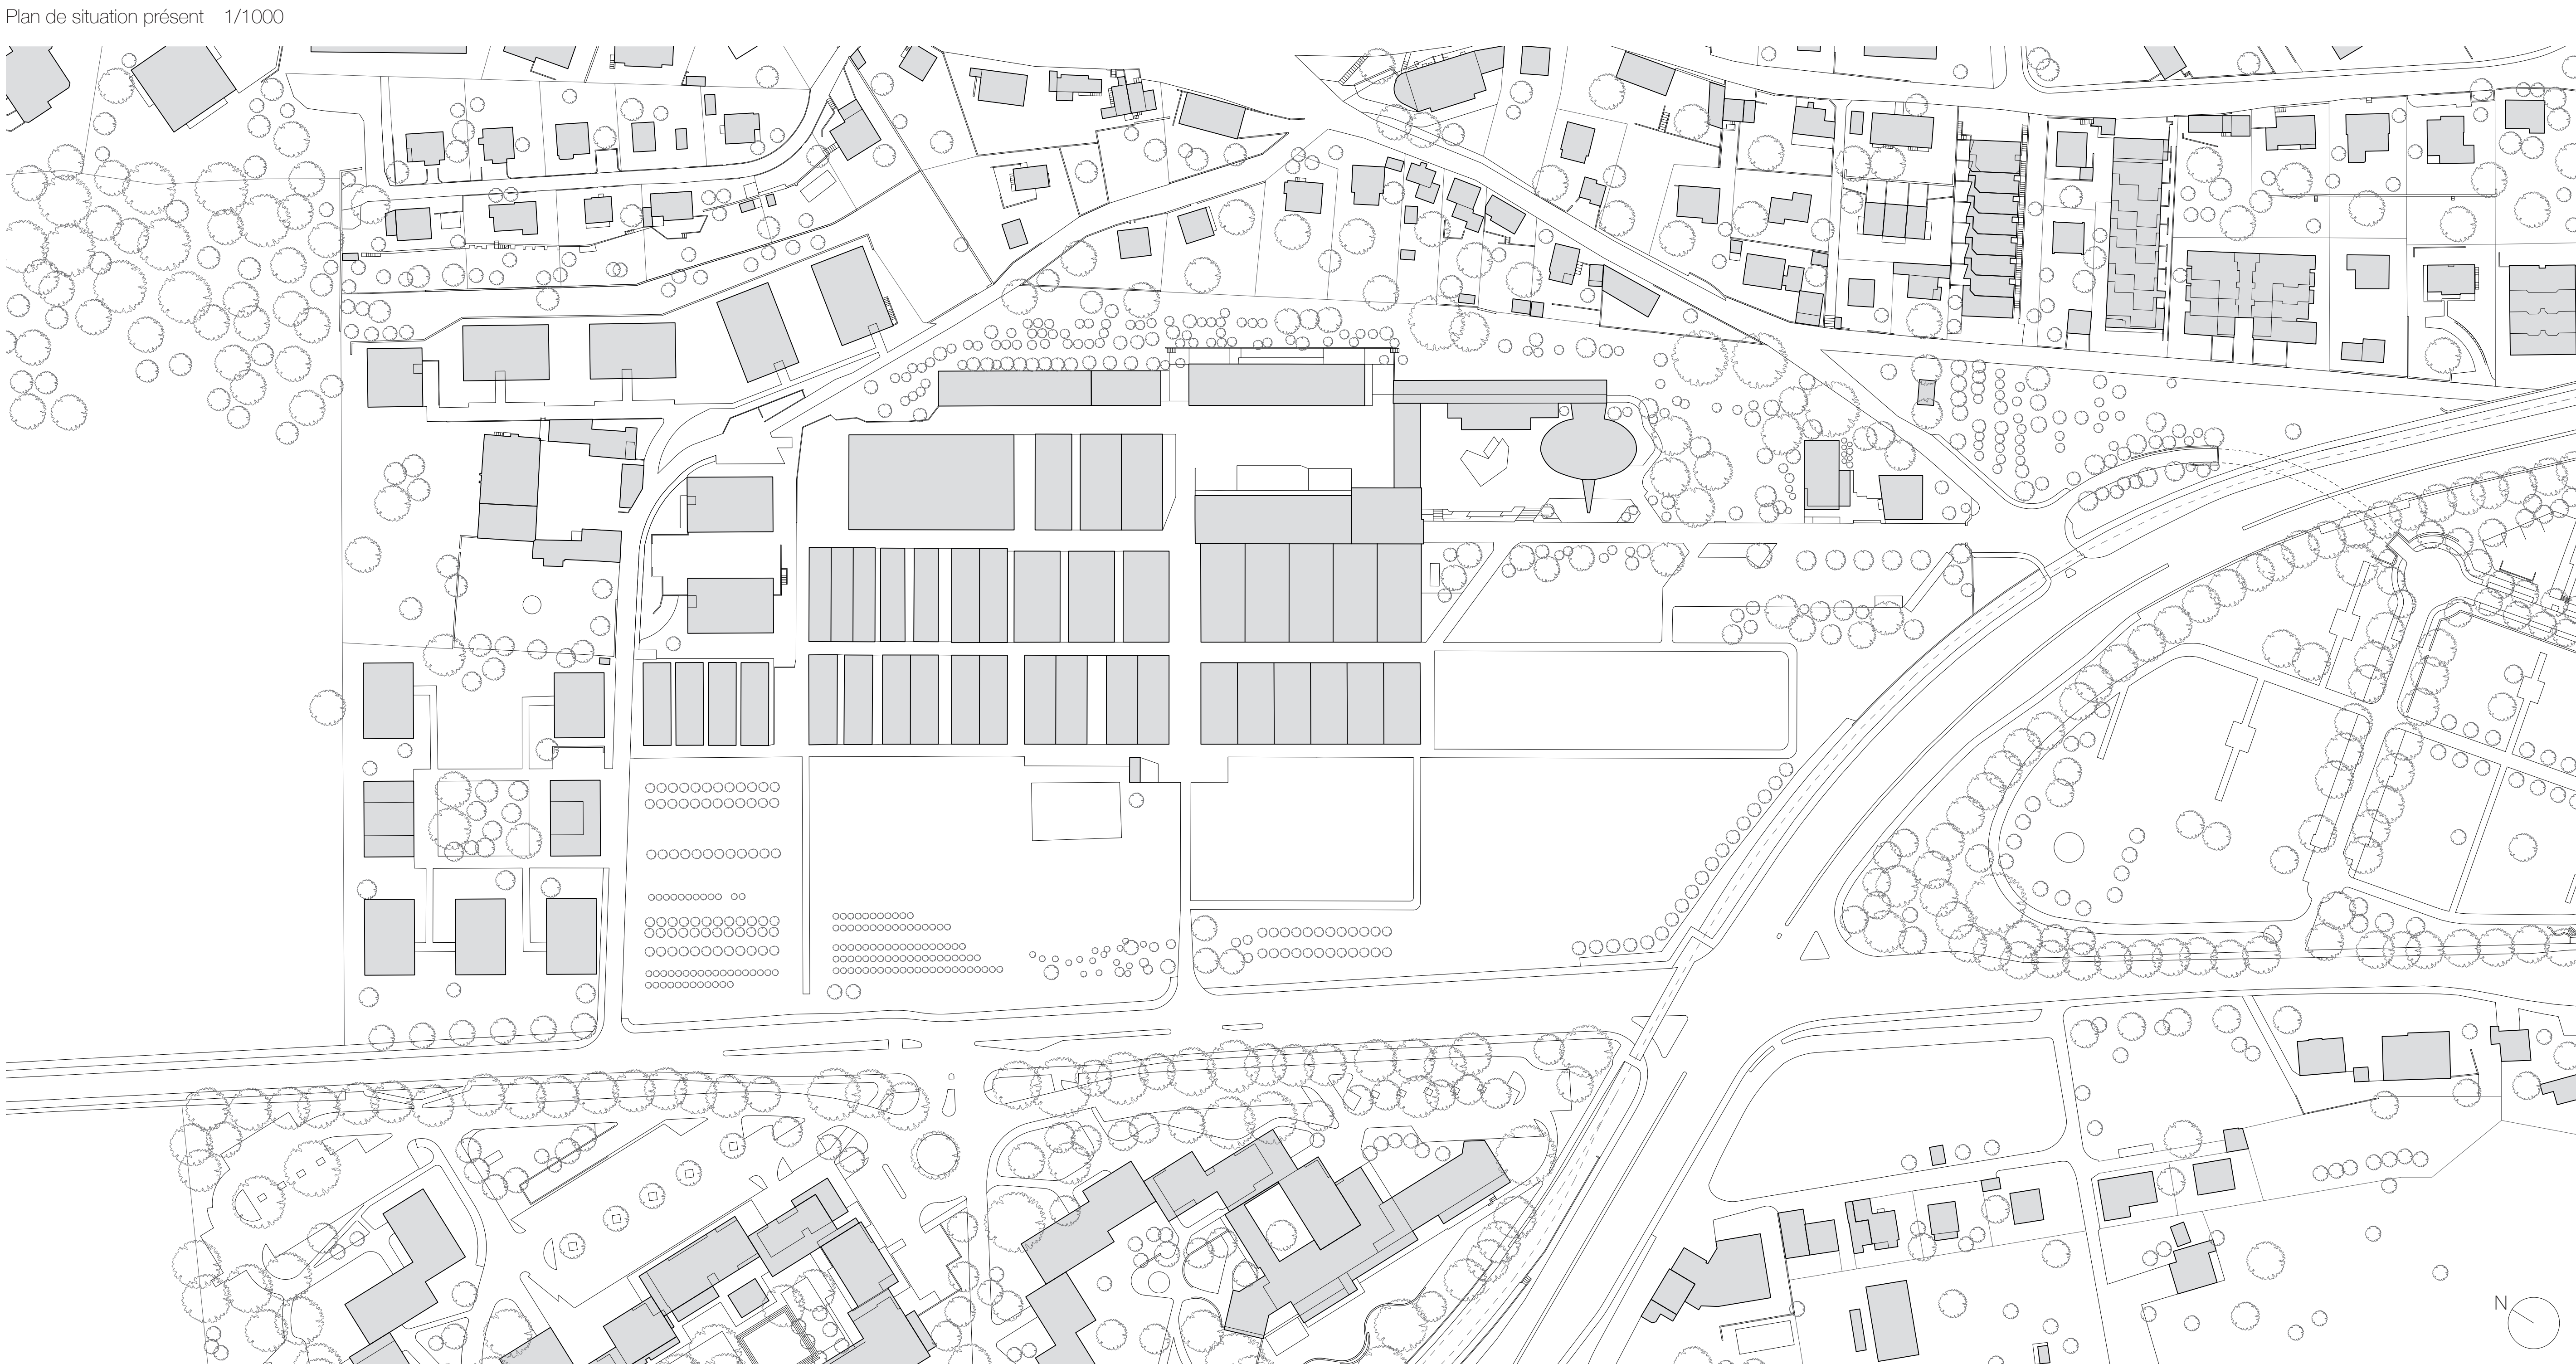


Patrimoine architectural conservé sur le site

Les ateliers

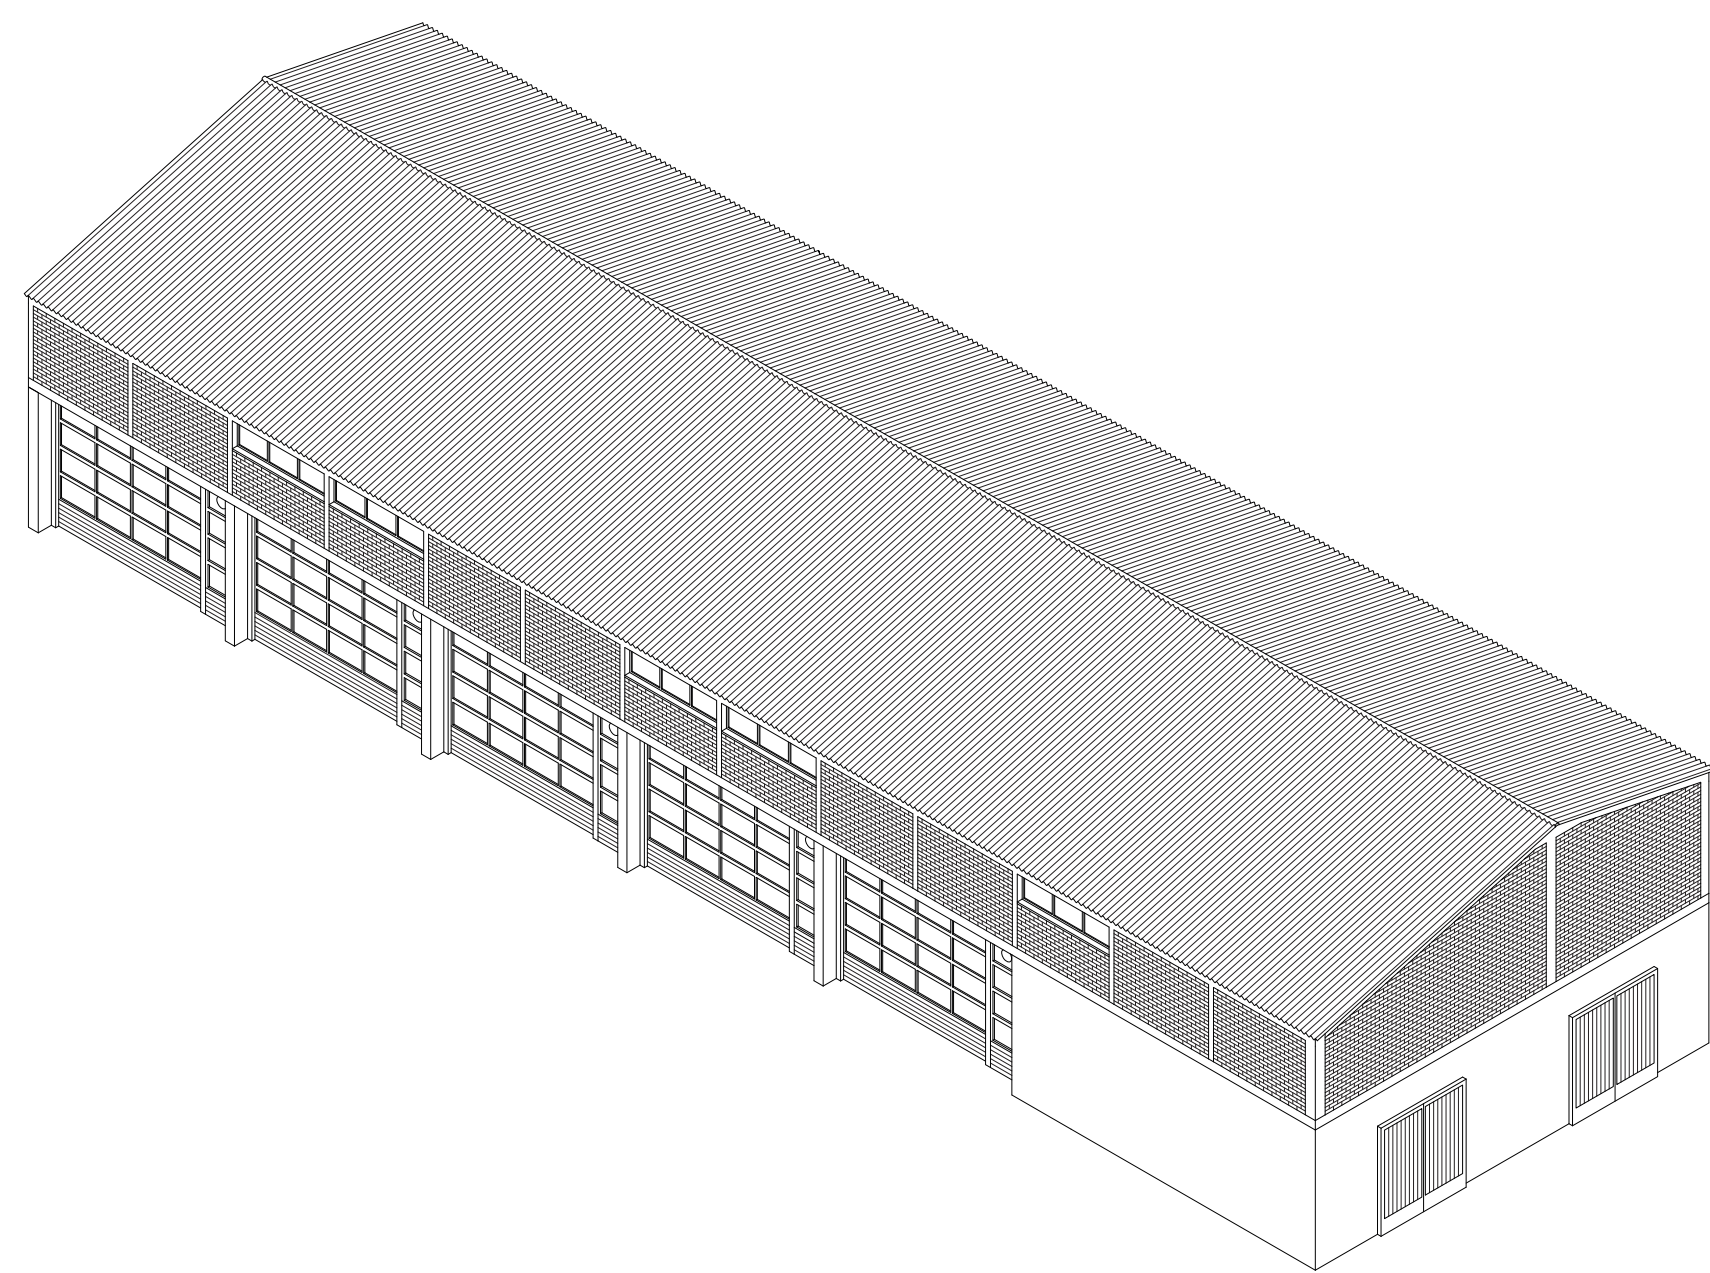


Année de construction : 1959
Matériau : Béton, briques
Surface au sol : 570 m² (par étage)
Usage actuel : Ateliers de réparation et d'entretien
Requalification : École enfantine

L'orangerie

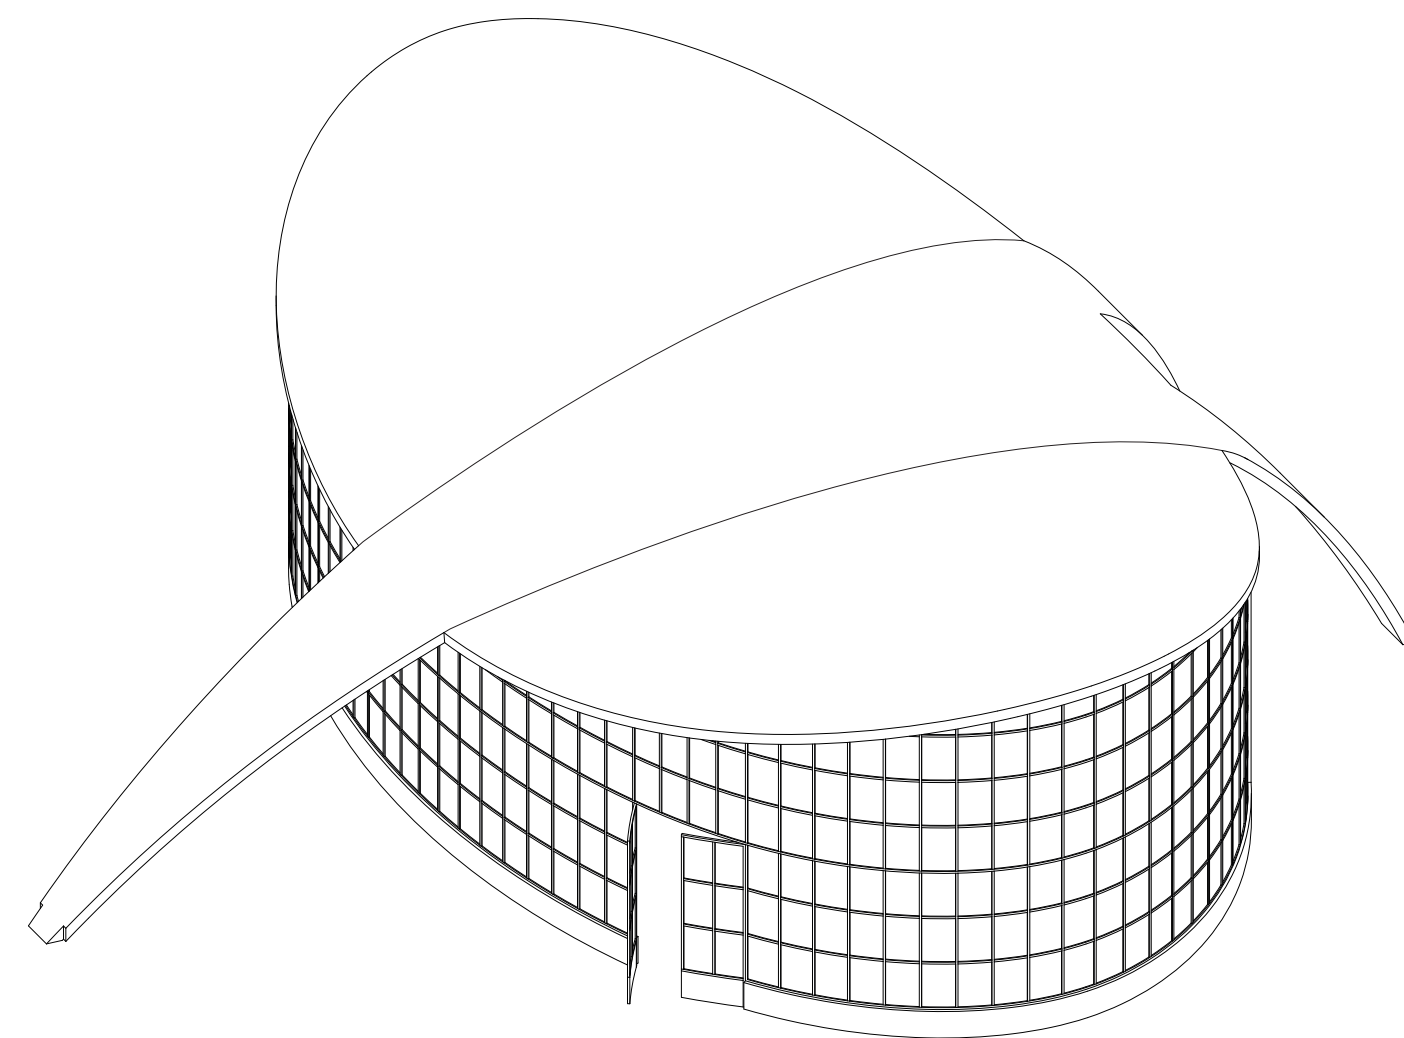


Année de construction : 1960
Matériau : Béton, métal, verre
Surface au sol : 380 m²
Usage actuel : Stockage hivernal des palmiers
Requalification : Espace polyvalent

Les serres

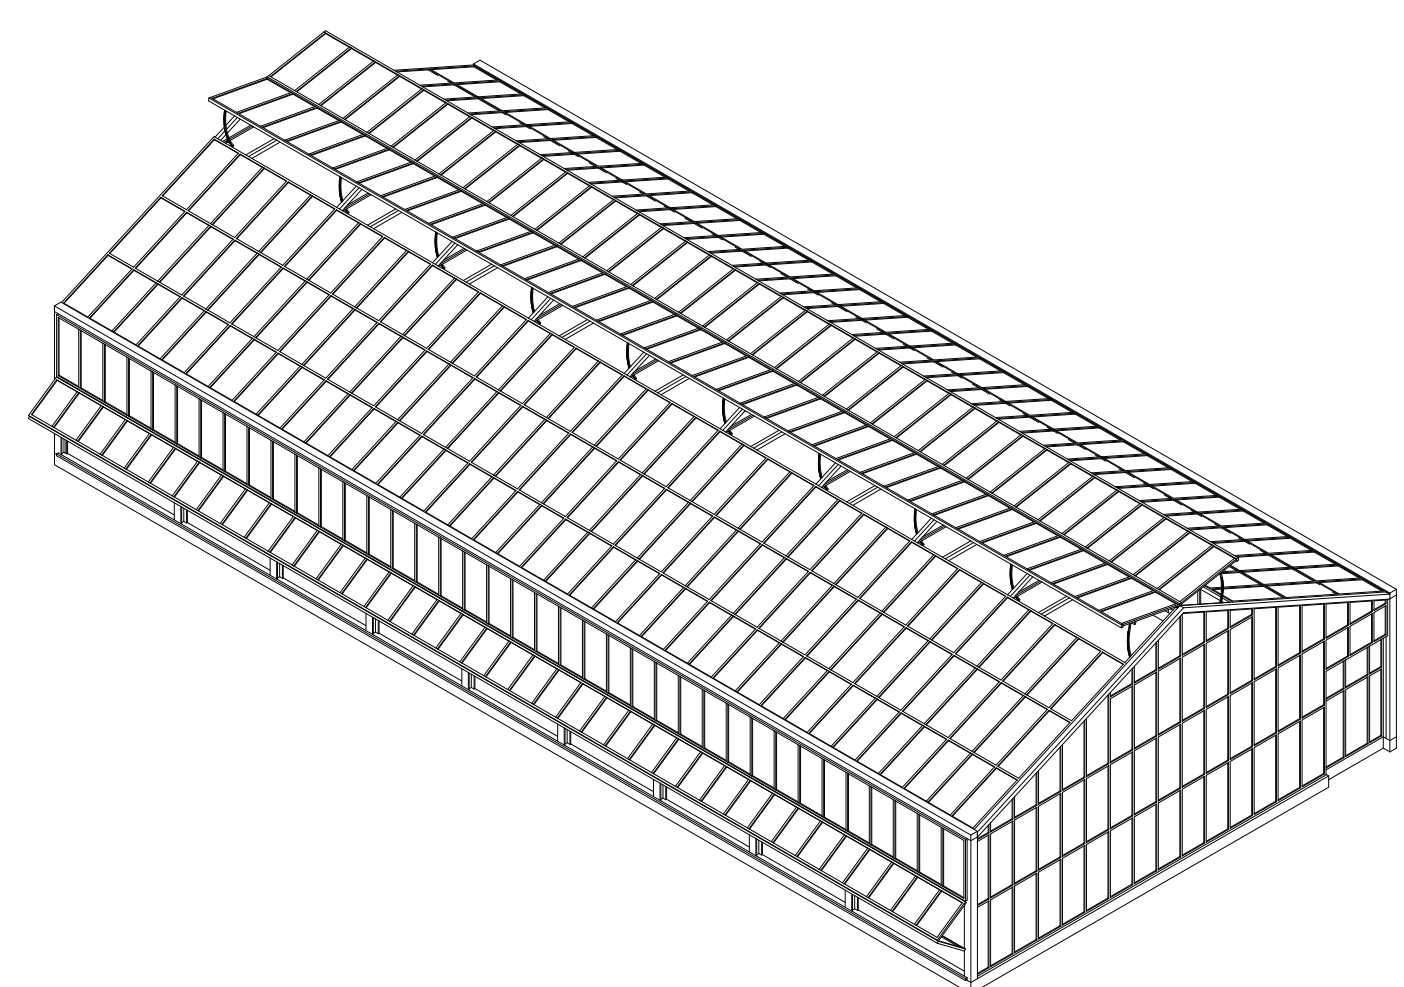


Année de construction : 2000
Matériau : Métal, verre
Surface au sol : 350 m² (par unité)
Usage actuel : Culture horticole
Requalification : Serres pédagogiques et potagers communautaires


Intervention

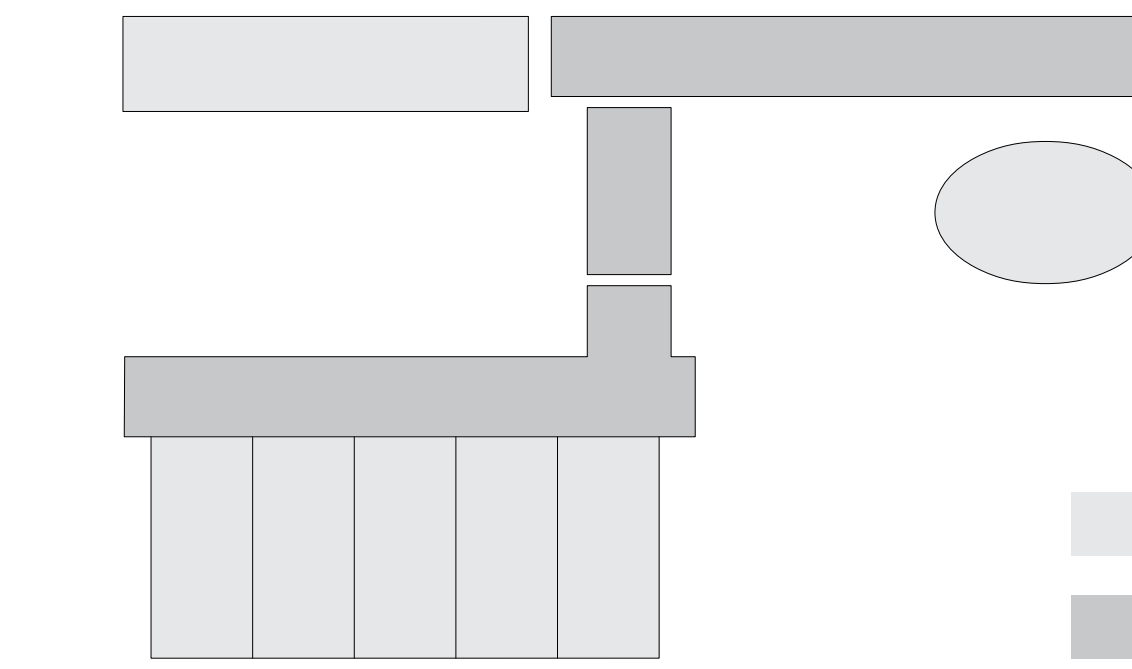


Environnement

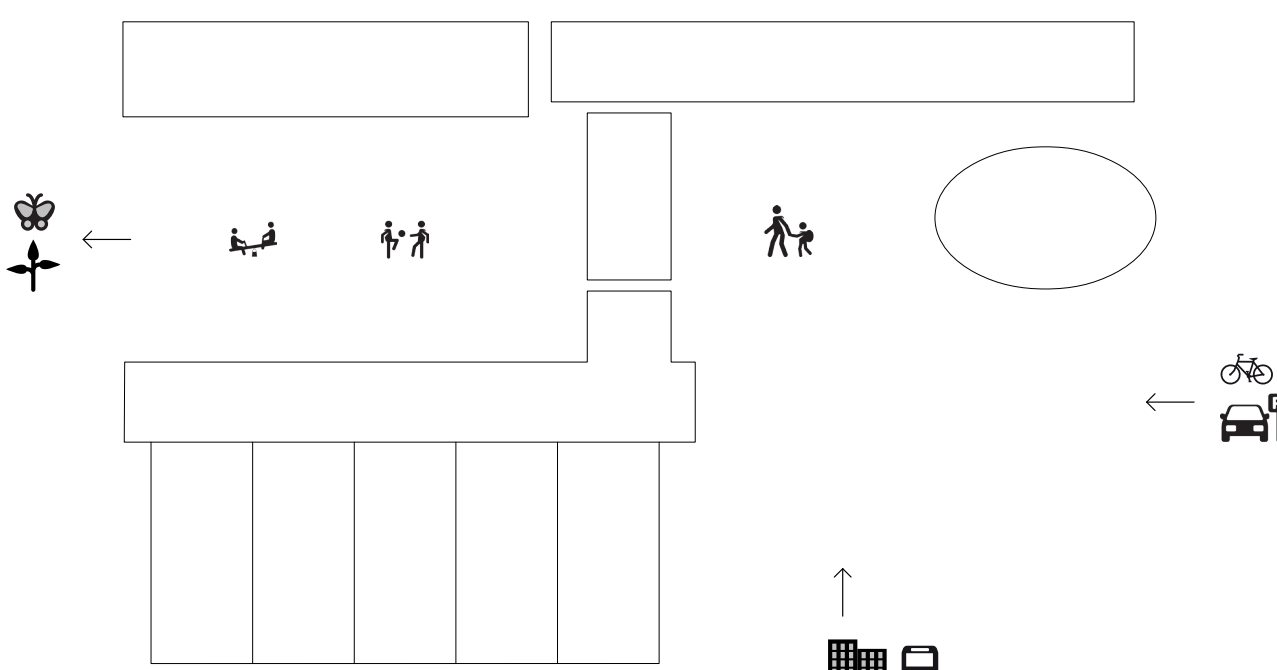


Accès

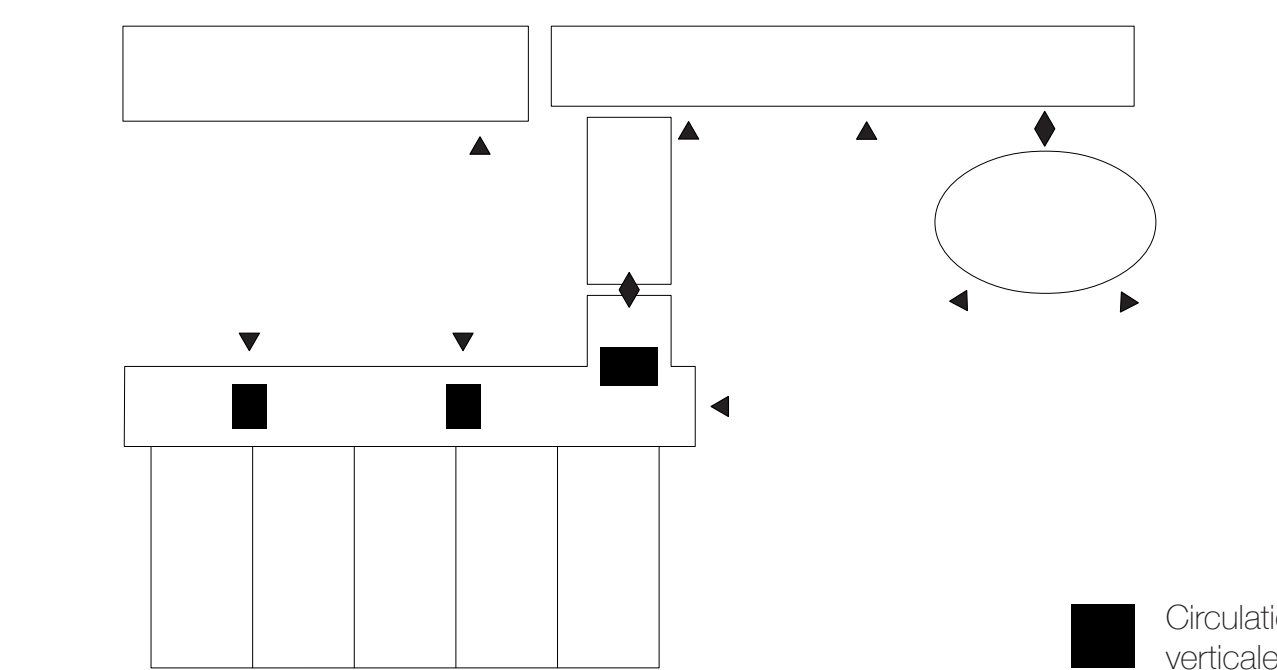


Privacité

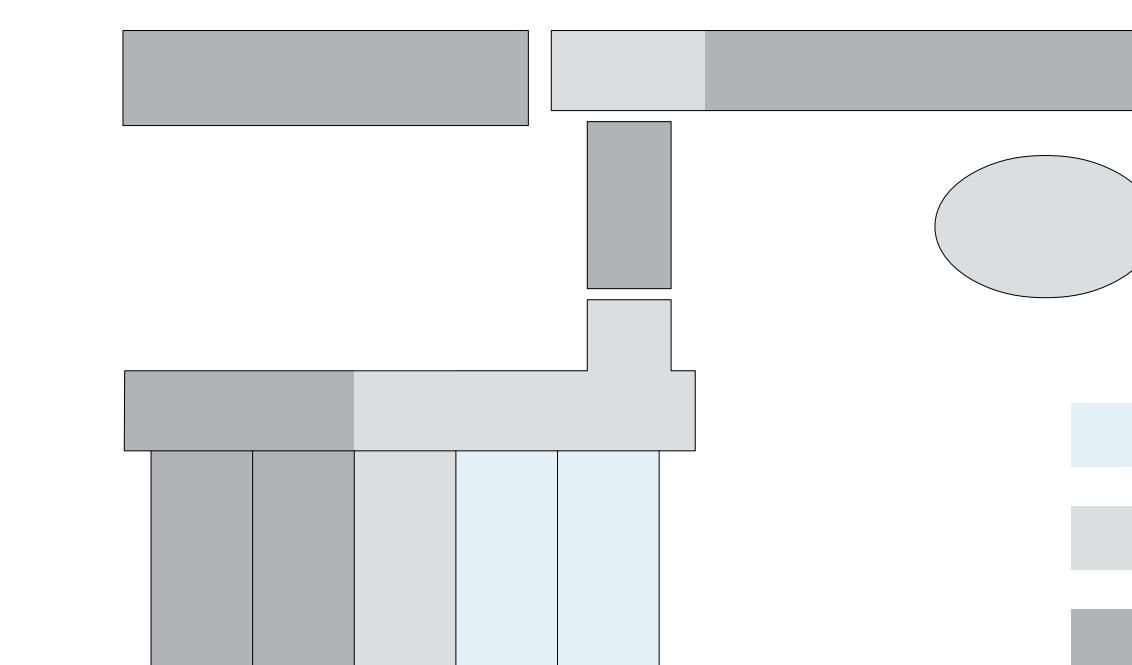



Programme

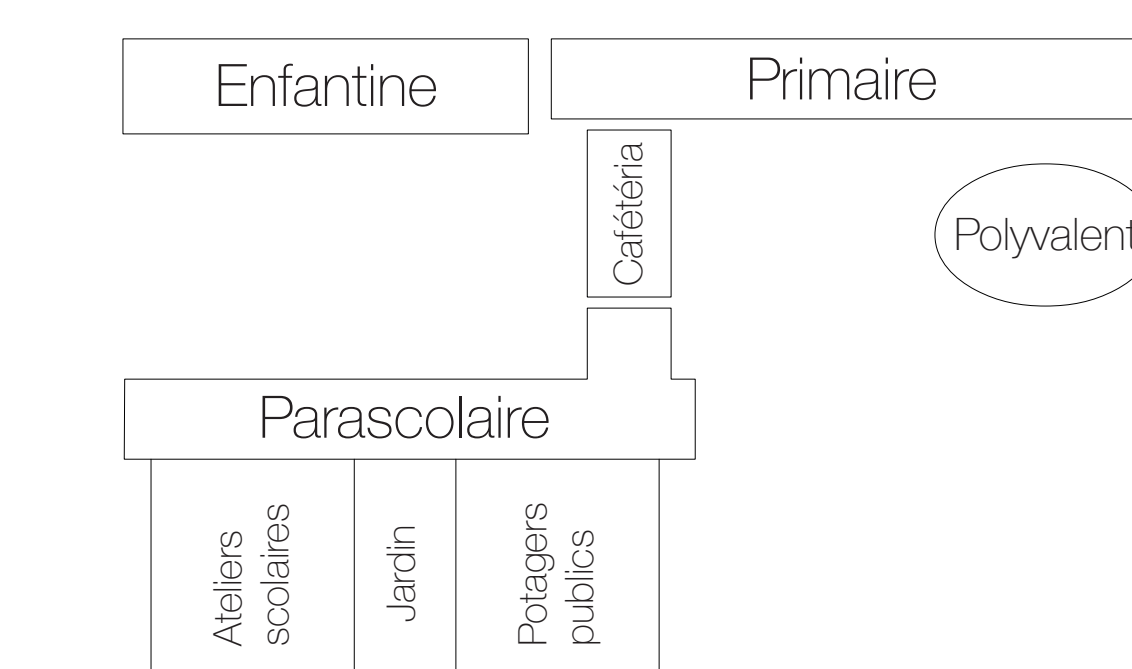

Structure

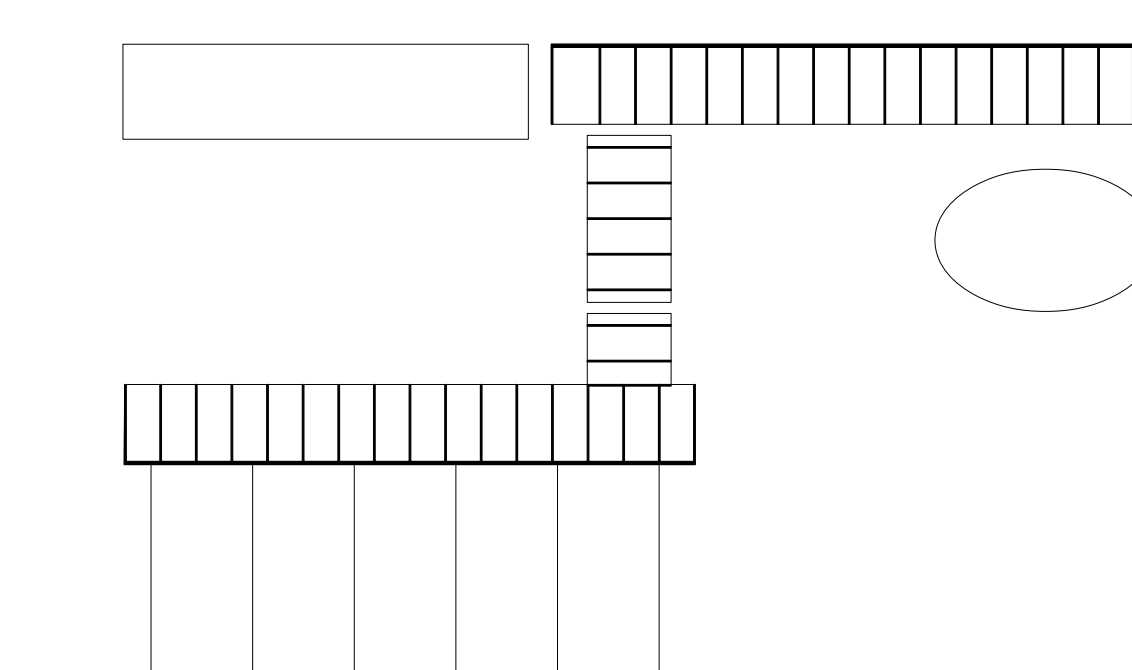

Plan rez-de-chaussée 1/200

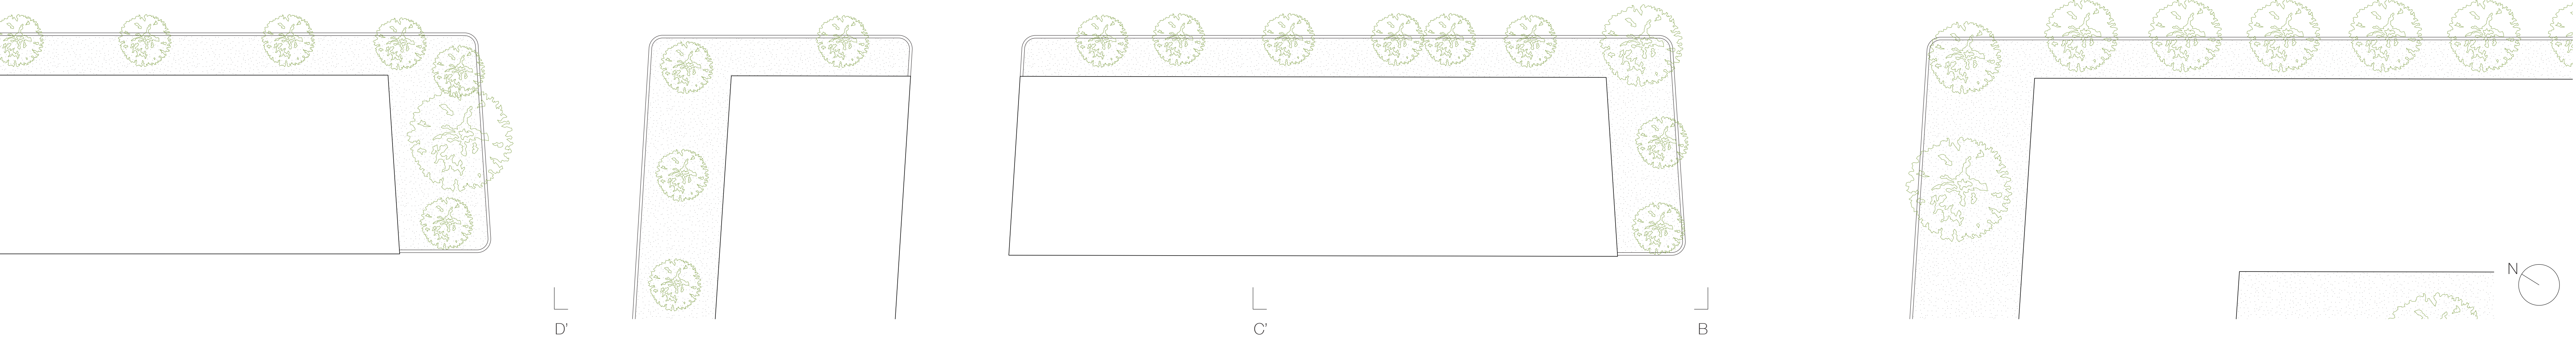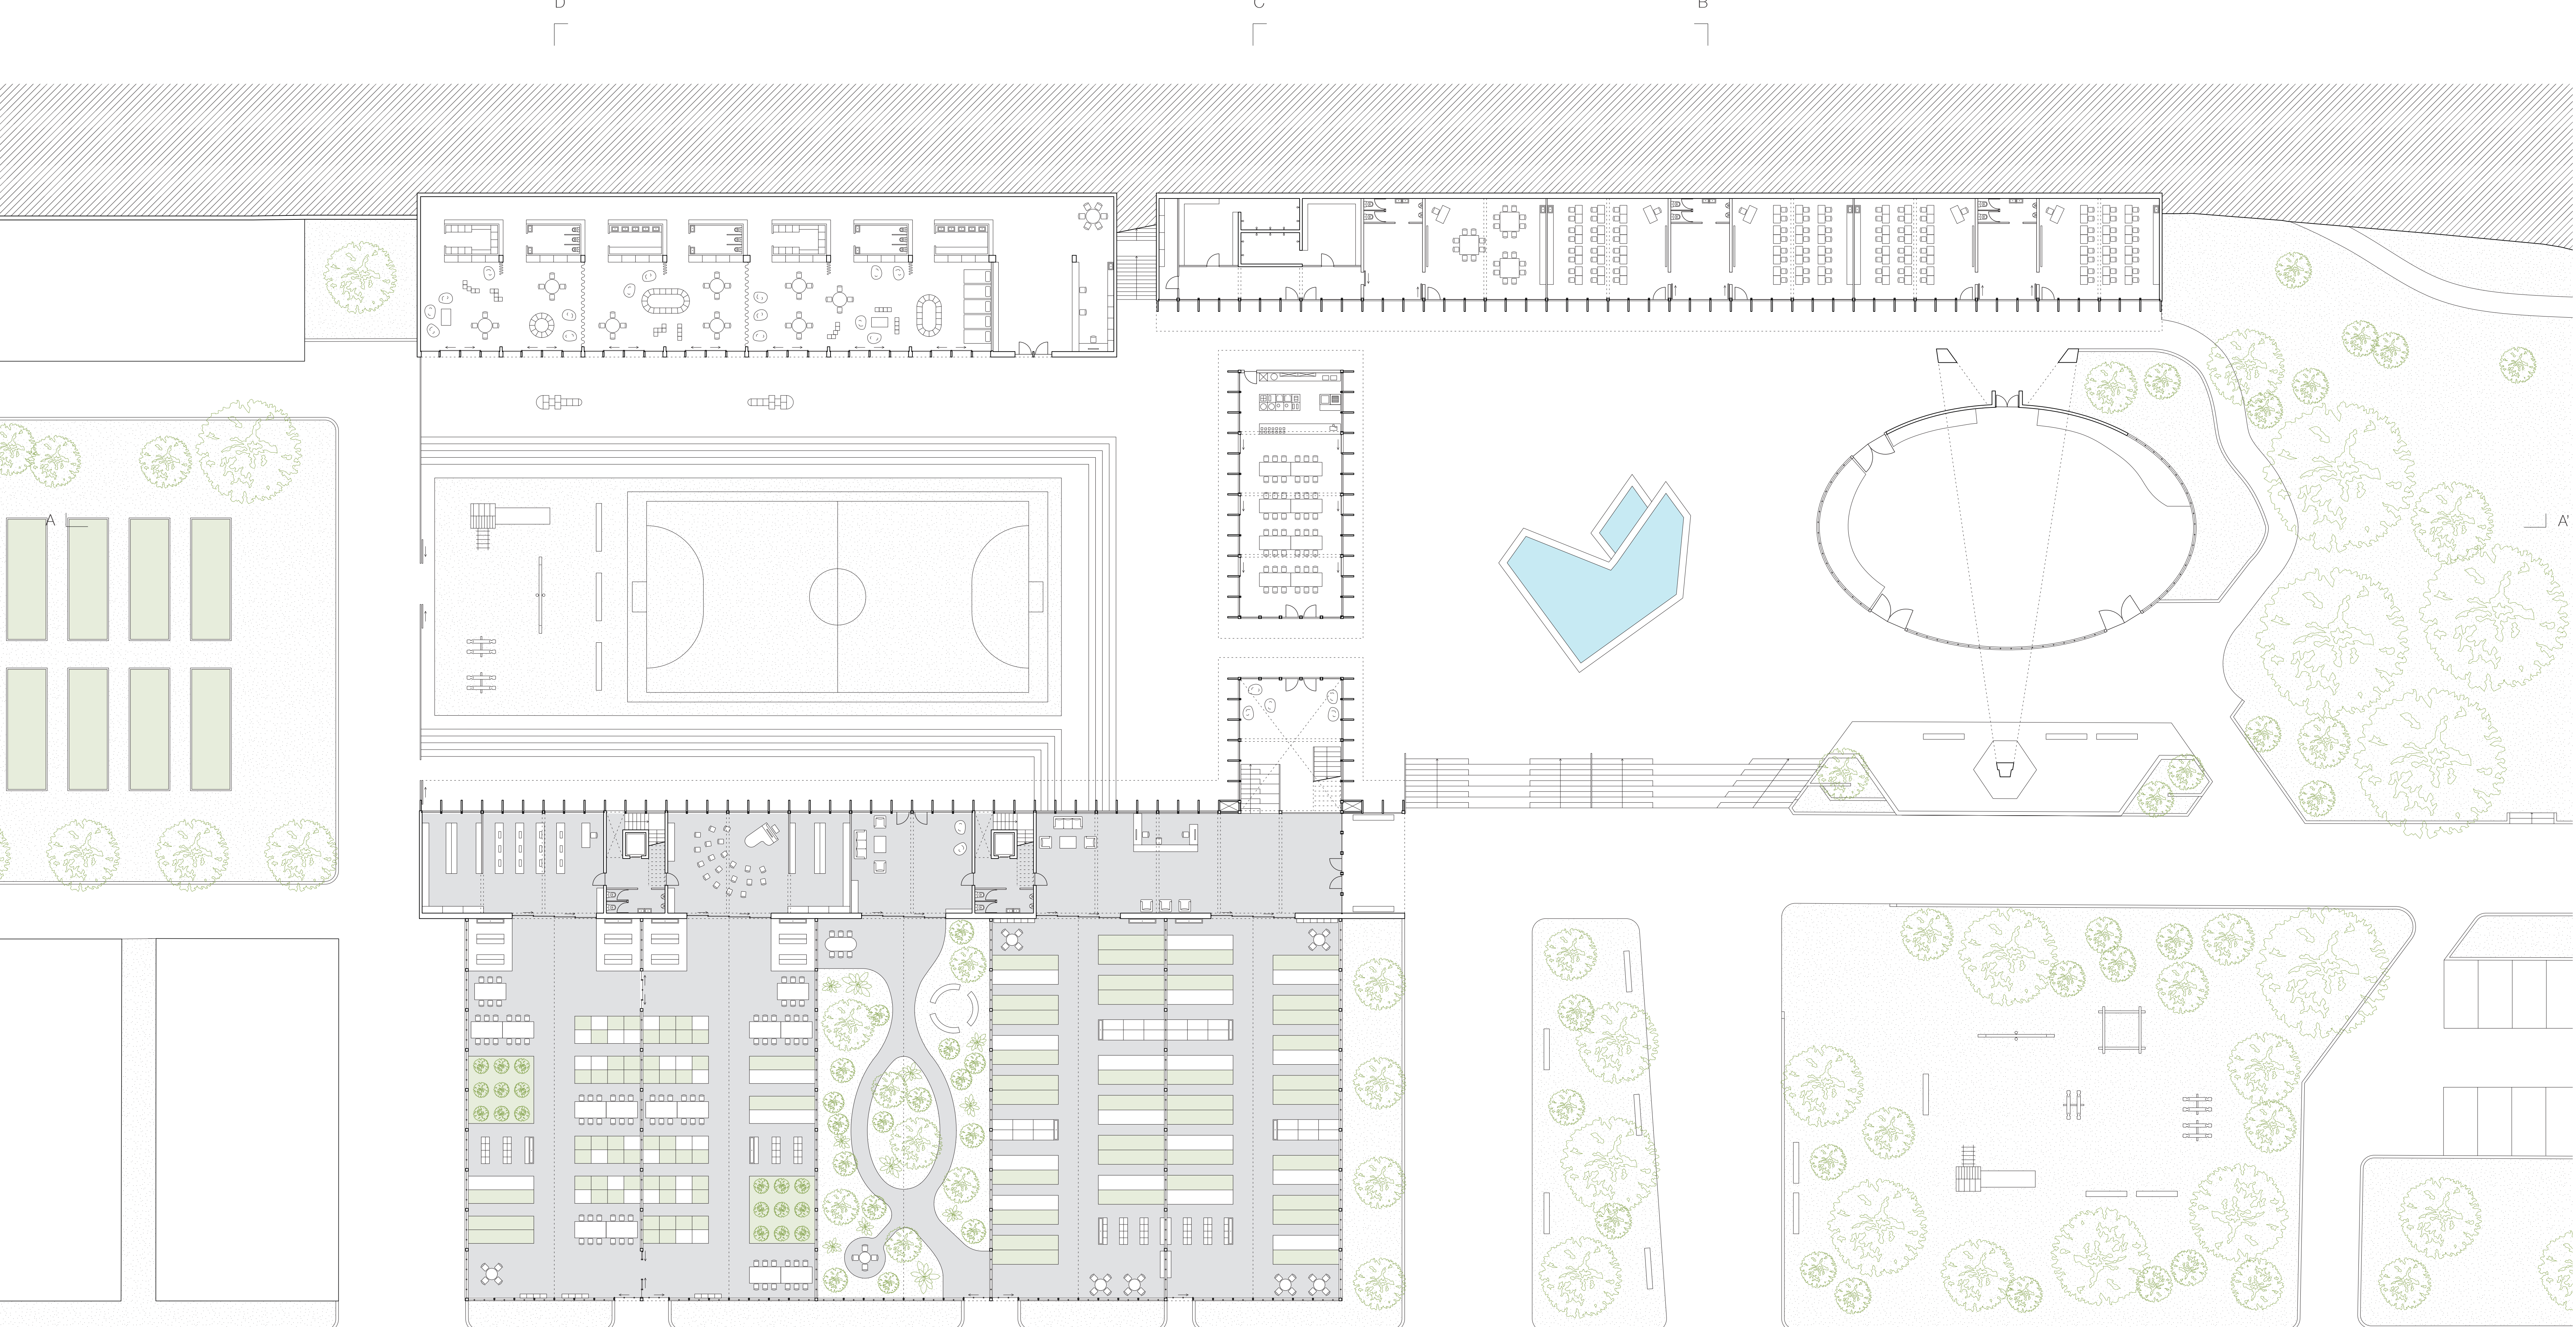

Coupe longitudinale AA' 1/200

