

PROJET No. 1
RTE DE CHAVANNES 53
LES DESSINS

Une Alternative Lagom

PROJET NO. 1
RTE DE CHAVANNES 53
LES DESSINS


Lausanne
Le 6 juillet 2015

Par
Mélanie Rouge
Alexandre St-Amour

COUPE

EST - OUEST


ÉCHELLE 1/33

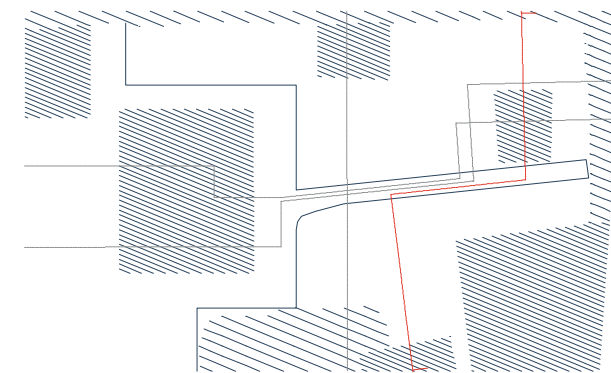

1m

2m


3m

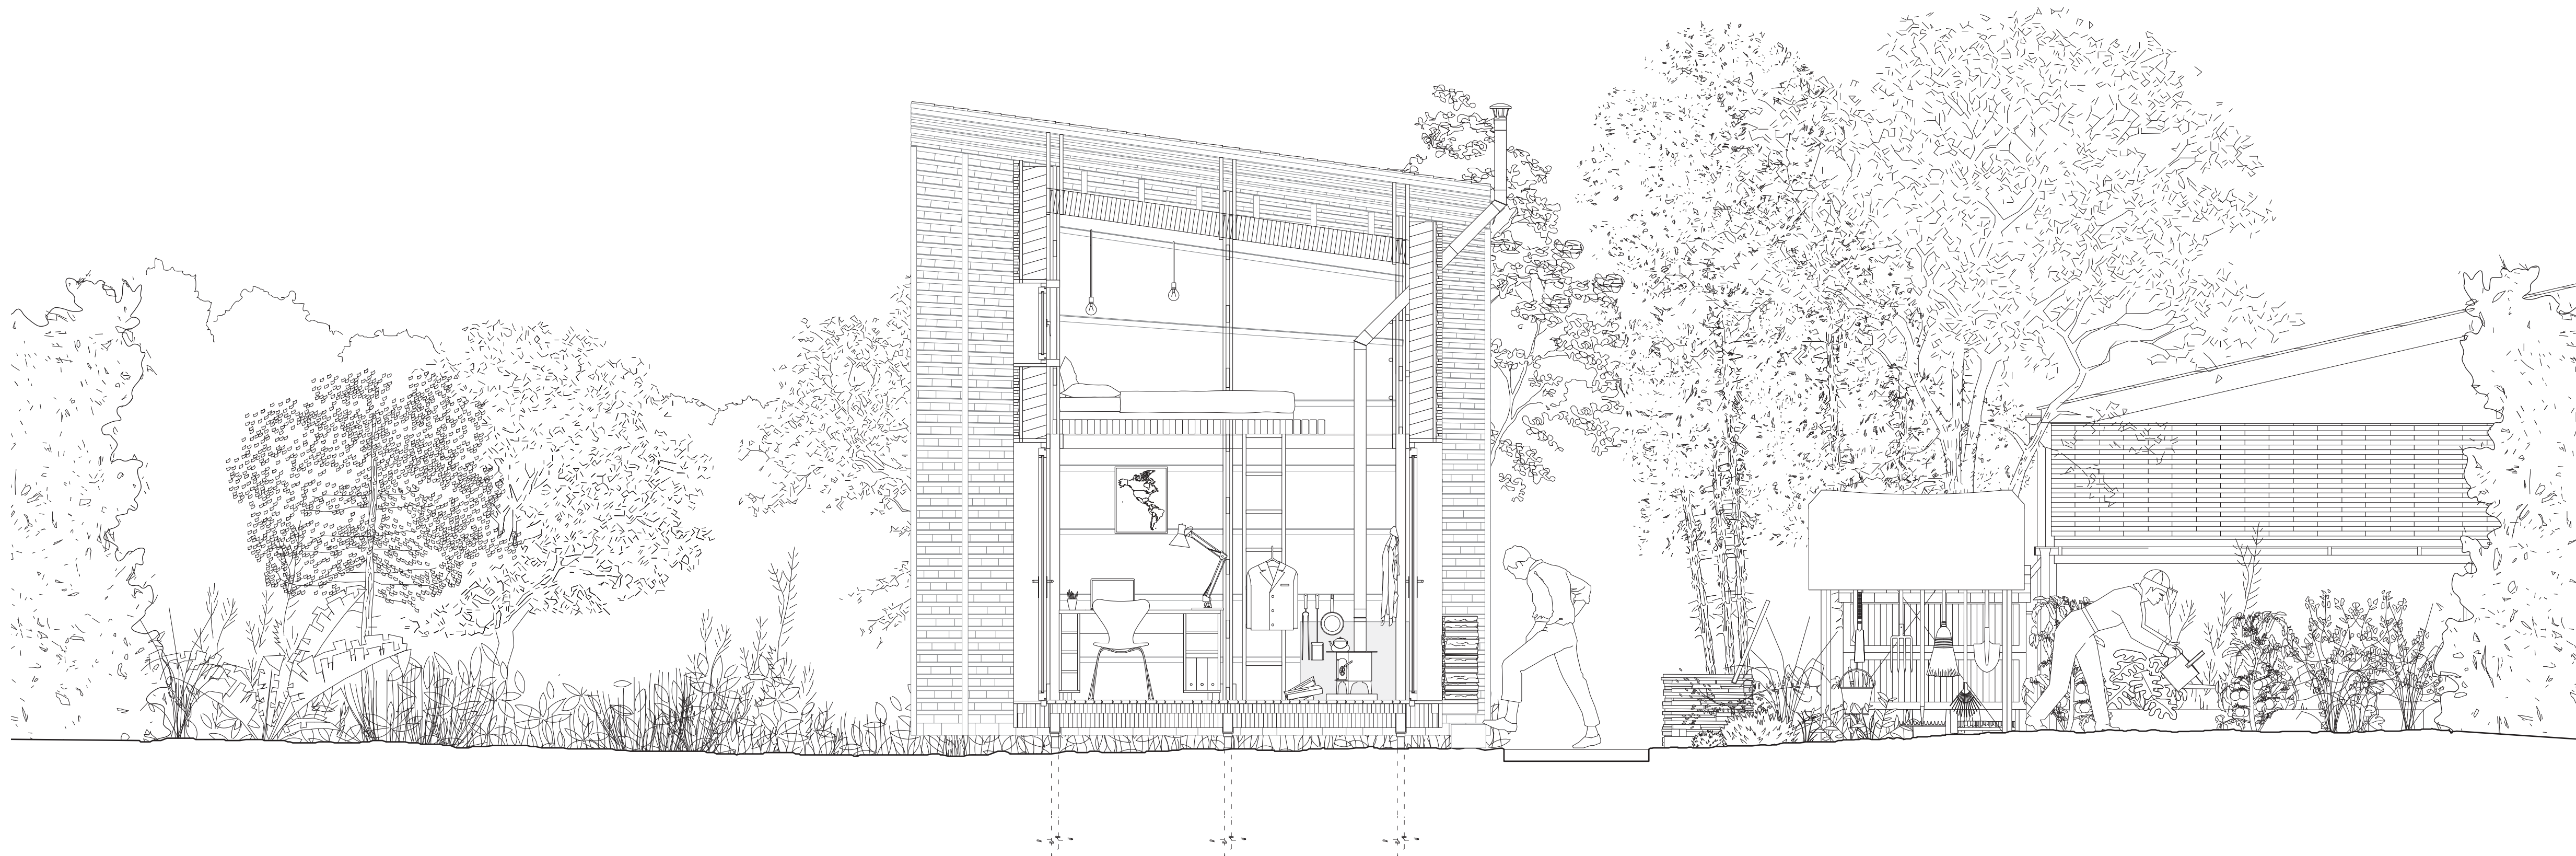

COUPE

OUEST - EST

ÉCHELLE 1/33

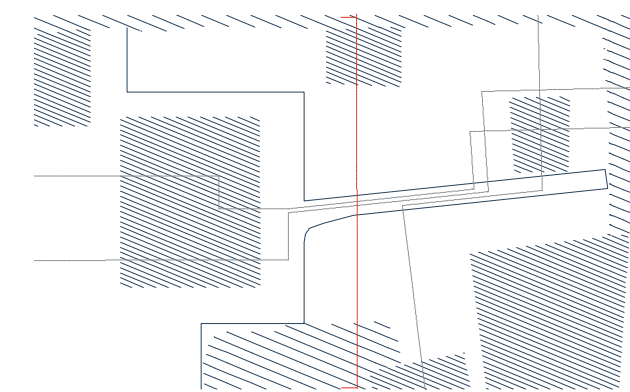



1m 2m 3m



COUPE

NORD - SUD


ÉCHELLE 1/33

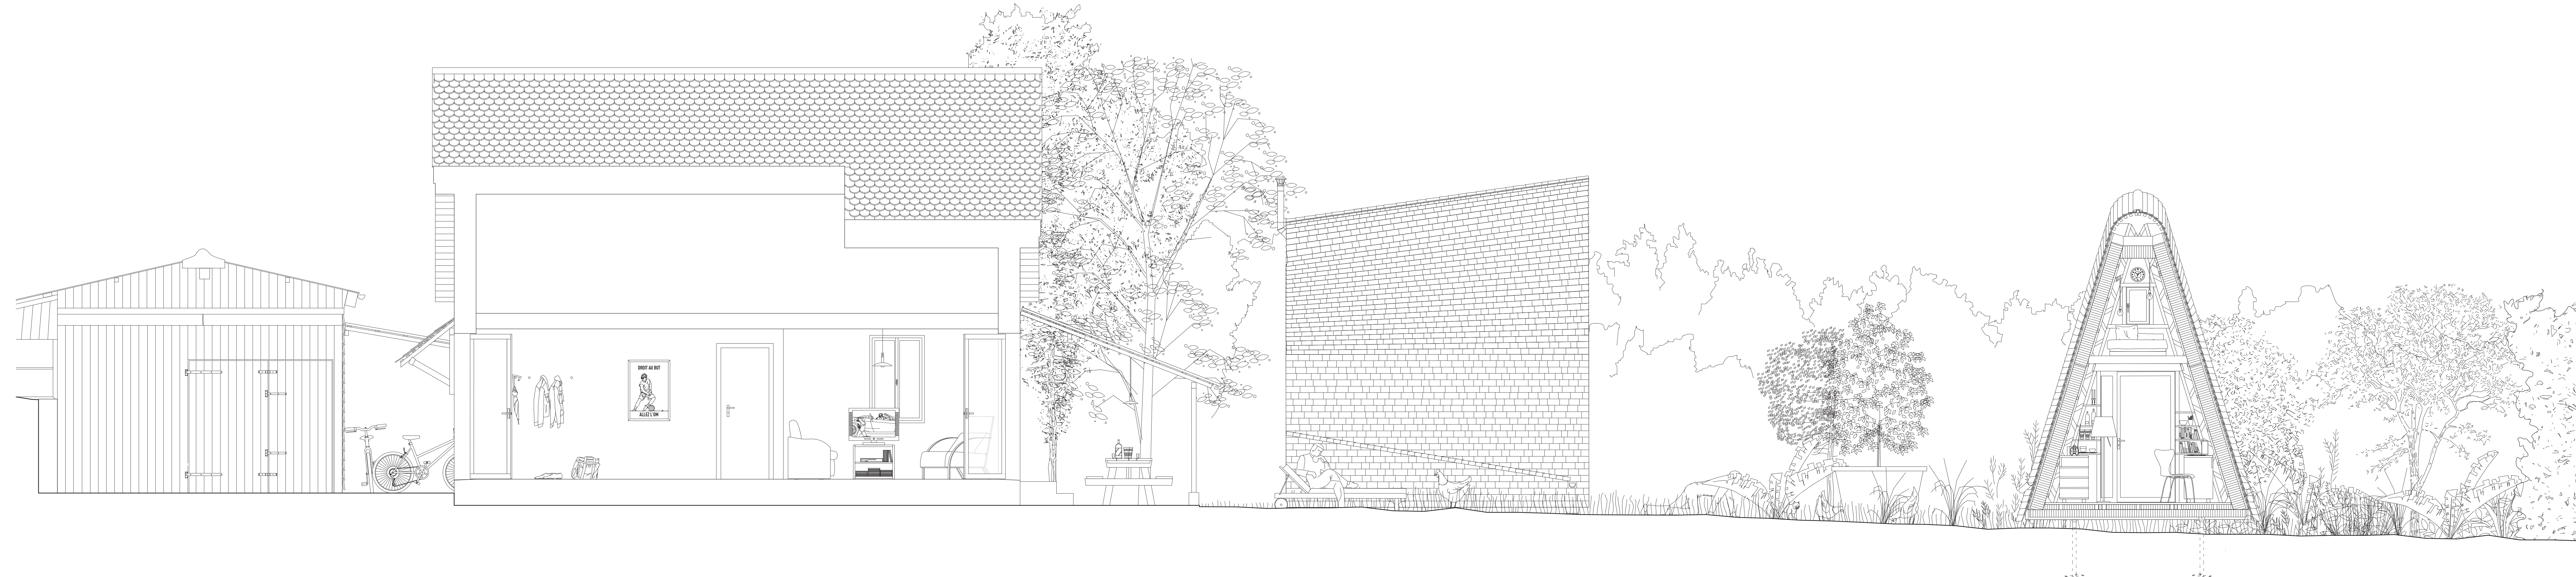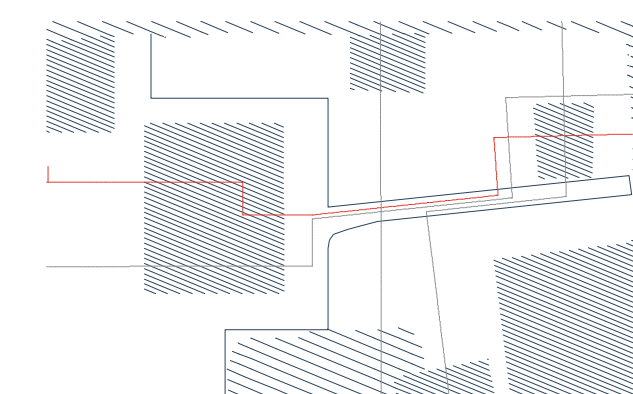

COUPE

SUD - NORD

ÉCHELLE 1/33

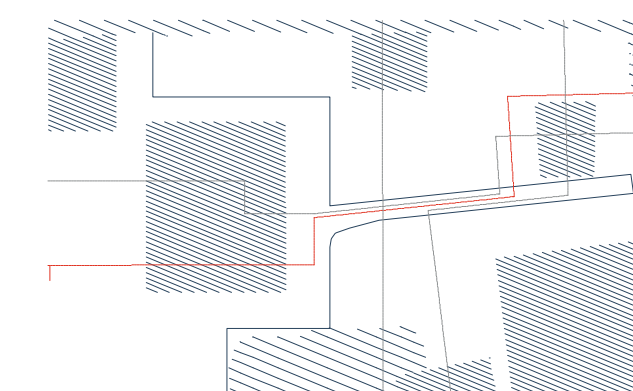



1m 2m 3m



PLAN

RTE DE CHAVANNES 53, 1007 LAUSANNE

ÉCHELLE 1/50

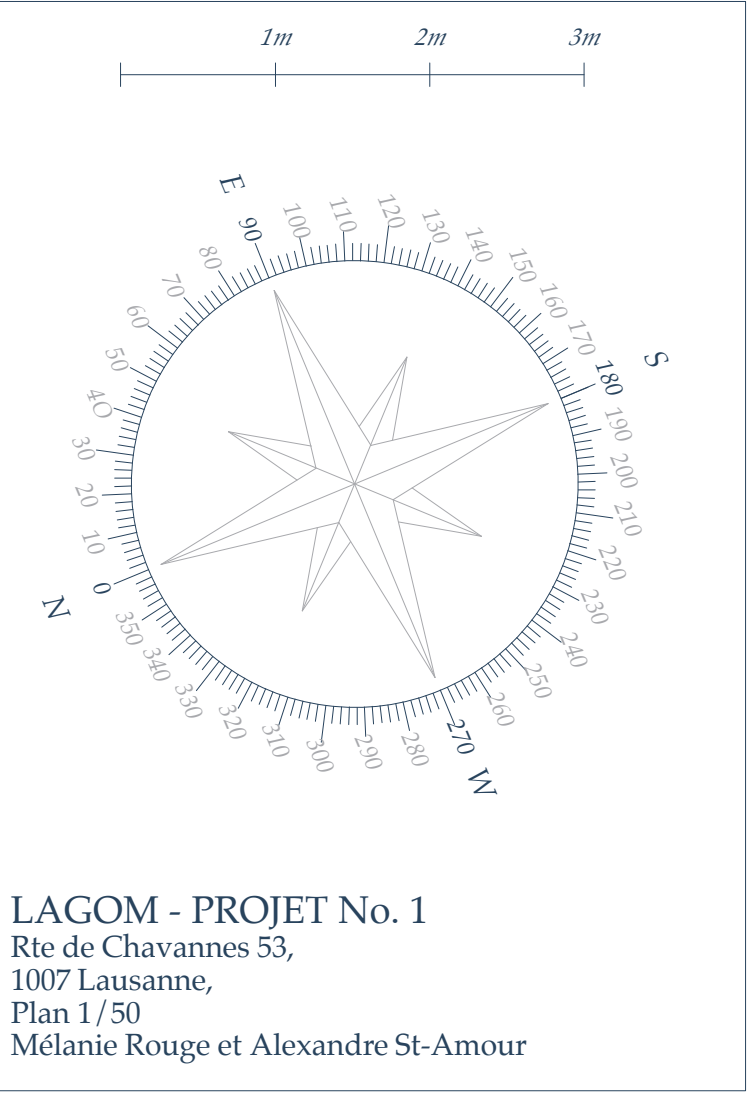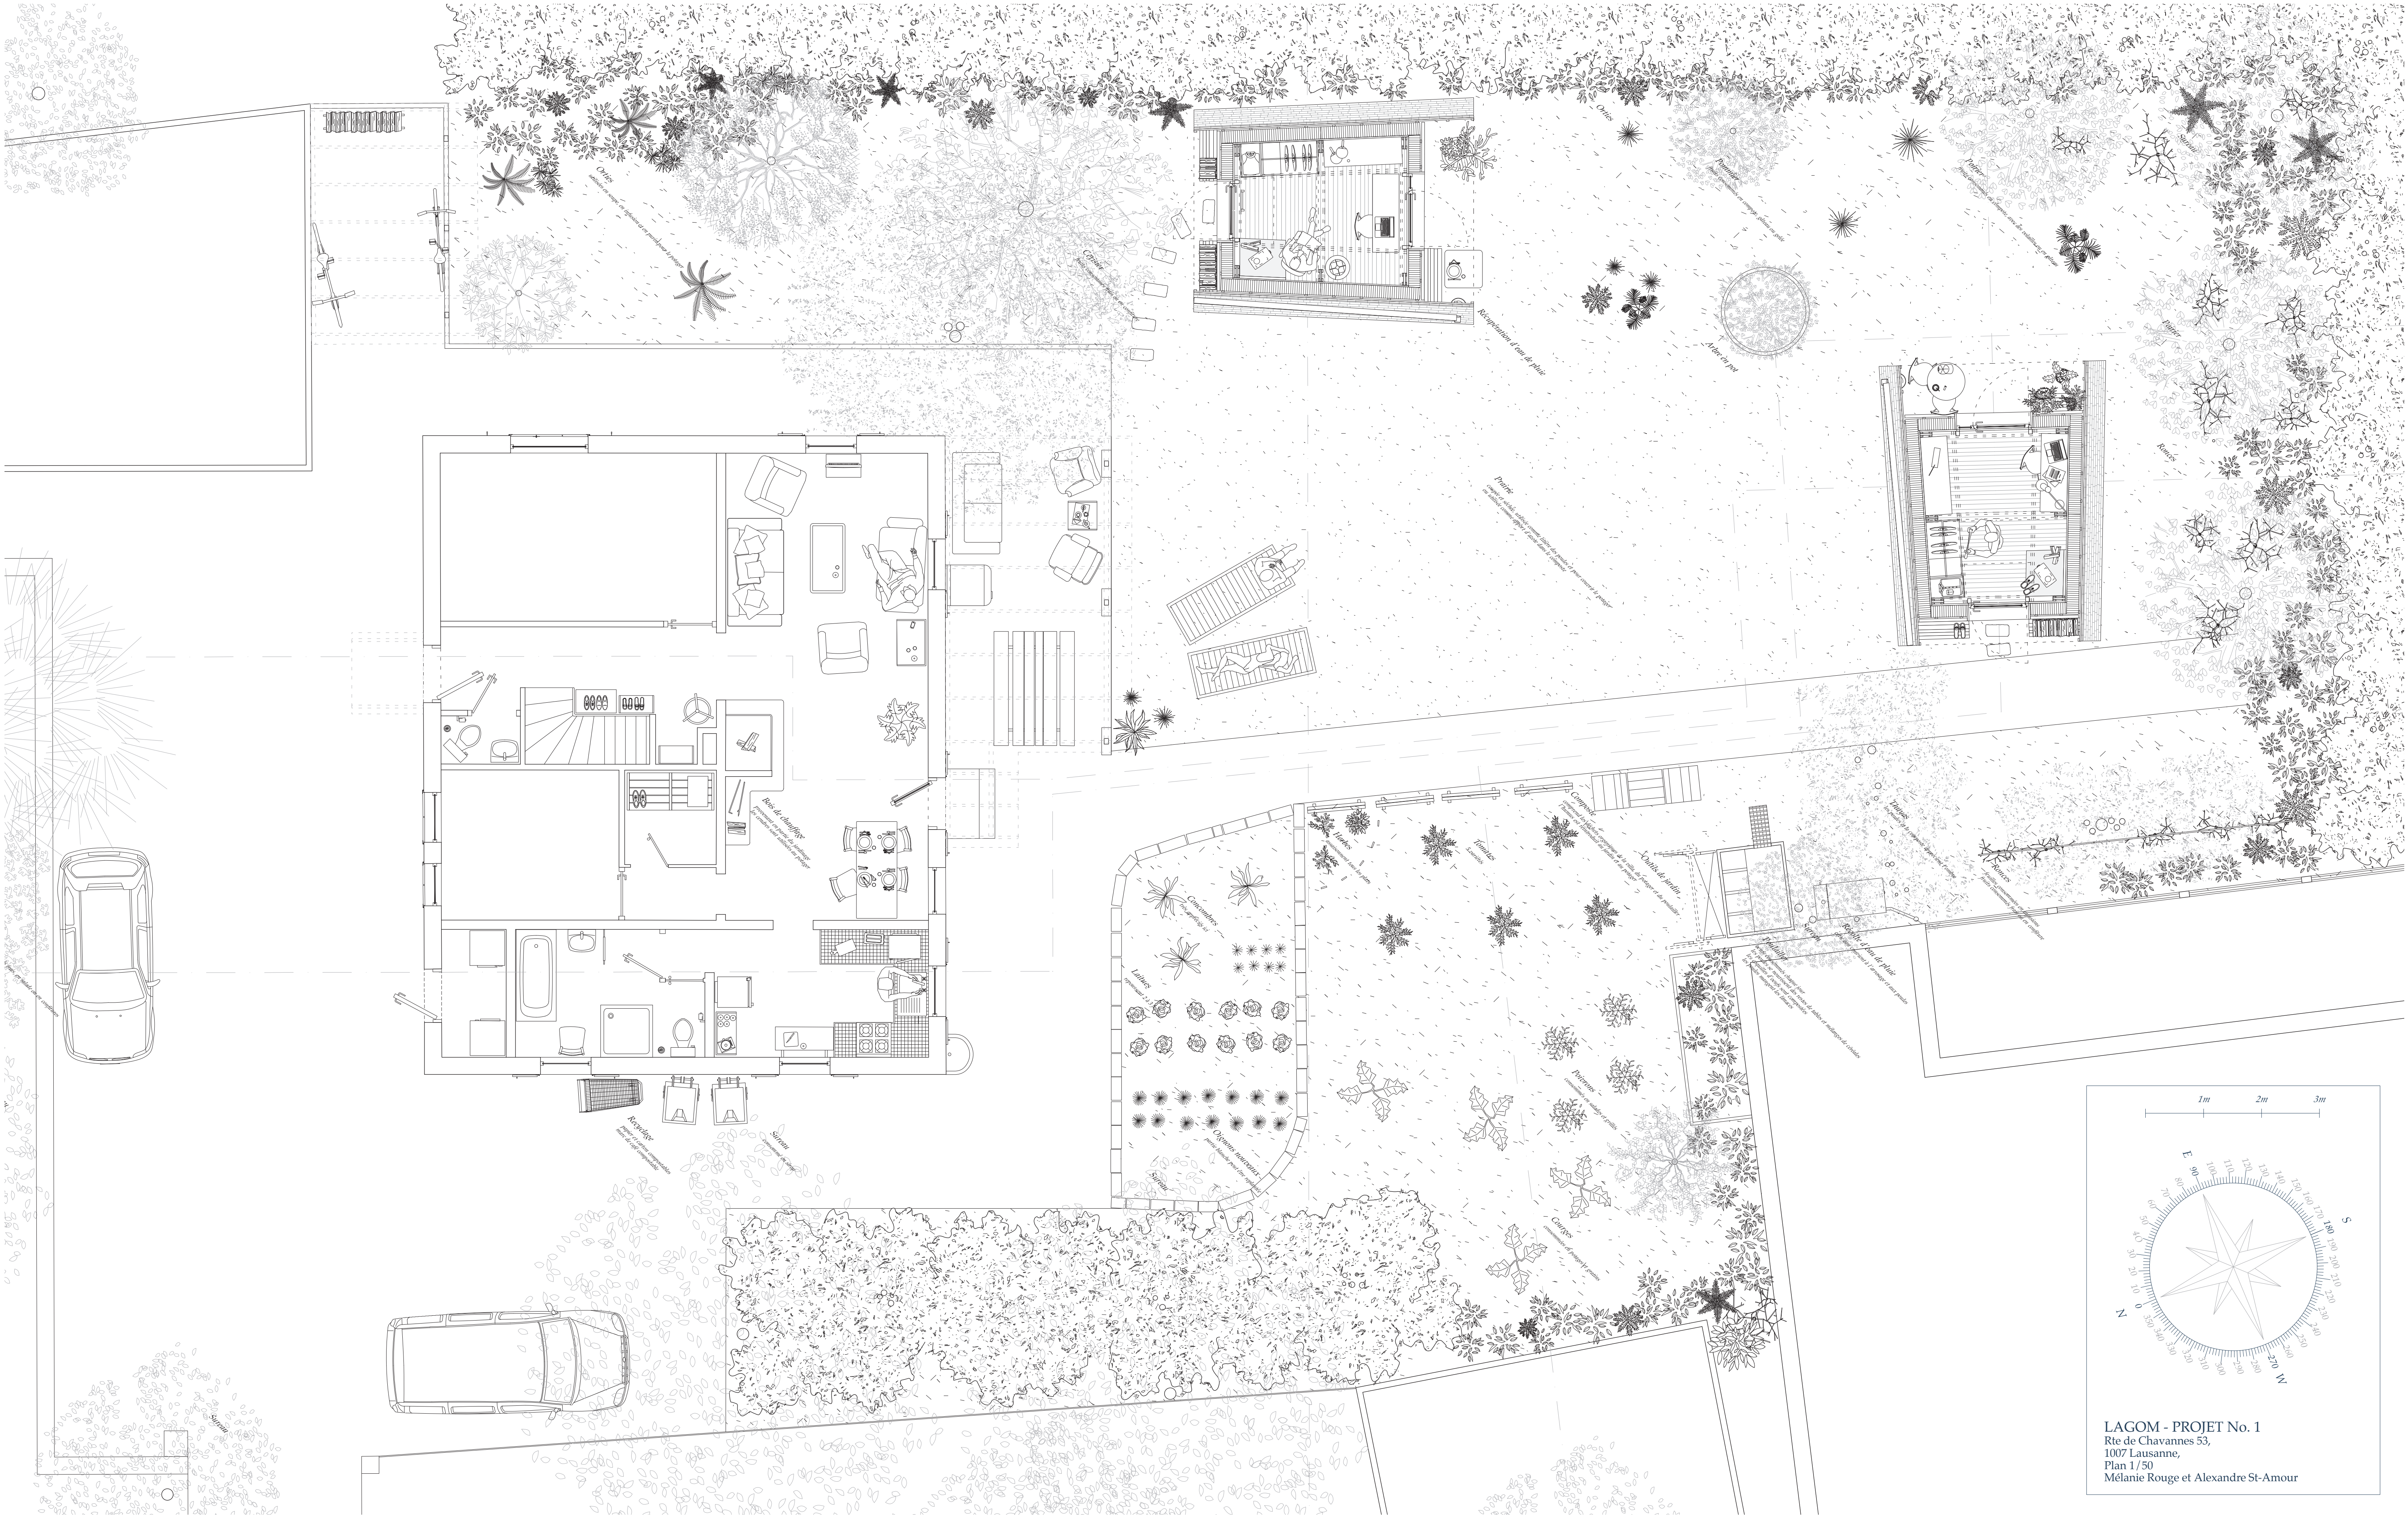


LAGOM - PROJET No. 1
Rte de Chavannes 53,
1007 Lausanne,
Plan 1 / 50
Mélanie Rouge et Alexandre St-Amour

PLAN DE LA CABANE

REZ


ÉCHELLE 1/33

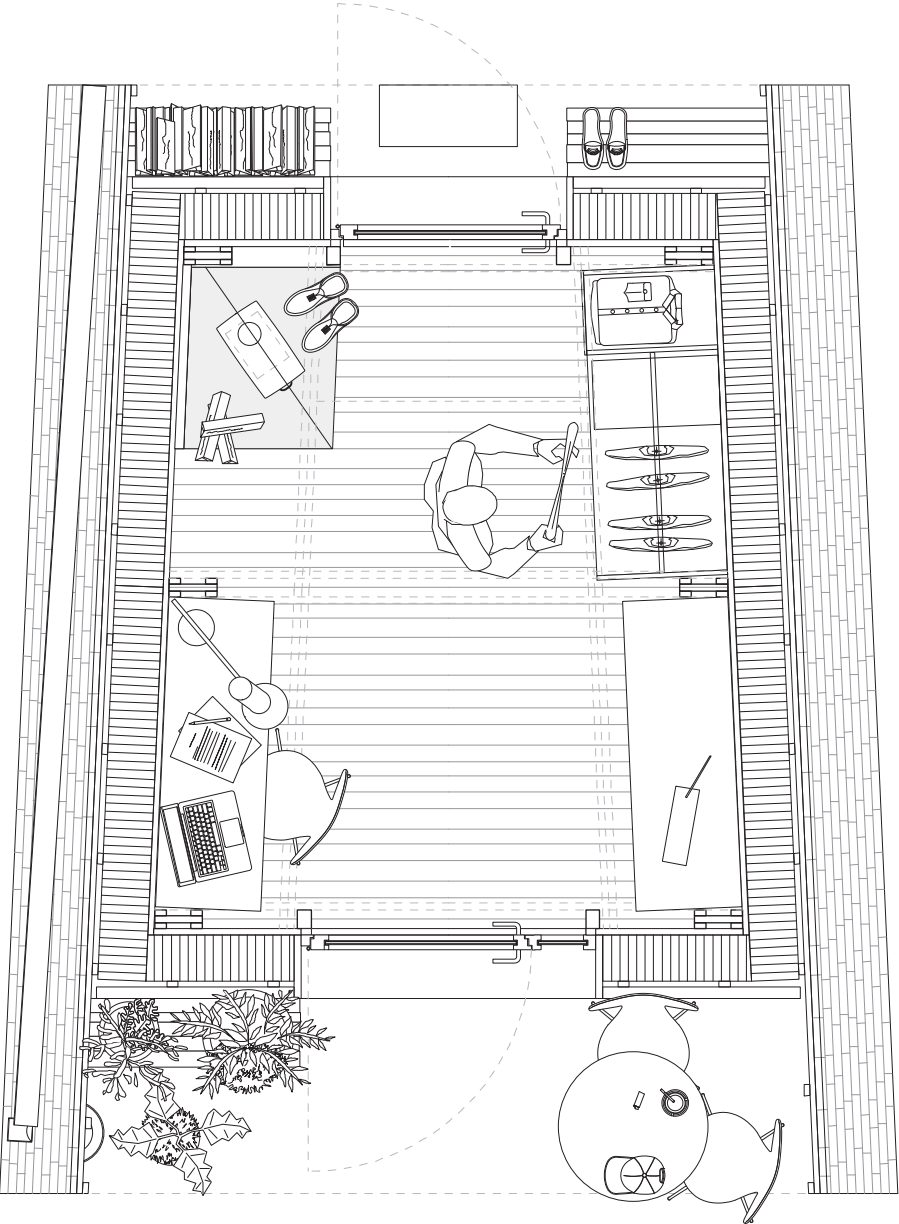

PLAN DE LA CABANE

MEZZANINE

ÉCHELLE 1/33

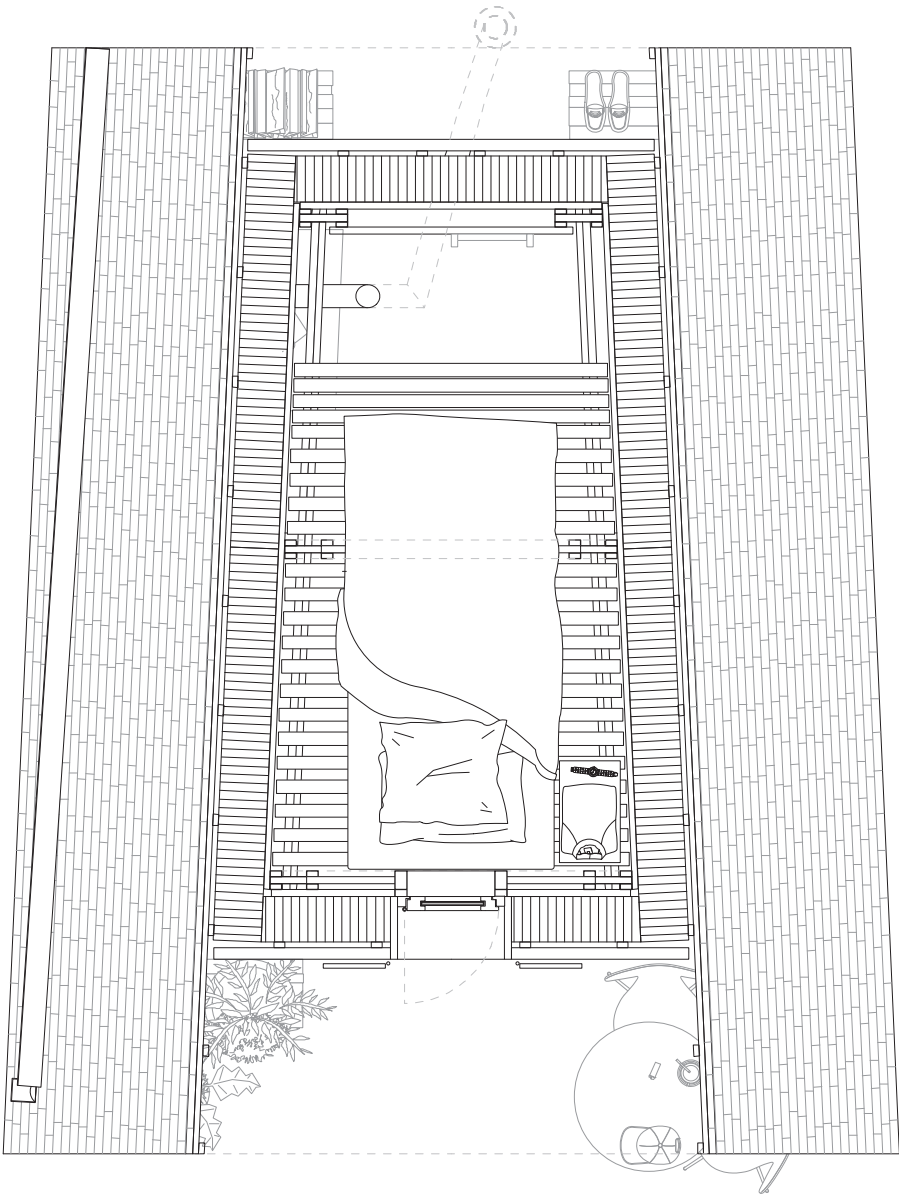

Des mêmes auteurs, dans la collection Lagom

L'habiter

Une associassion - Un projet

L'expérience des objets

Bibliographie illustrée

La société

Projet No. 1, Rte de Chavannes 53, Étapes de construction

Projet No. 1, Rte de Chavannes 53, Expérimentation

