




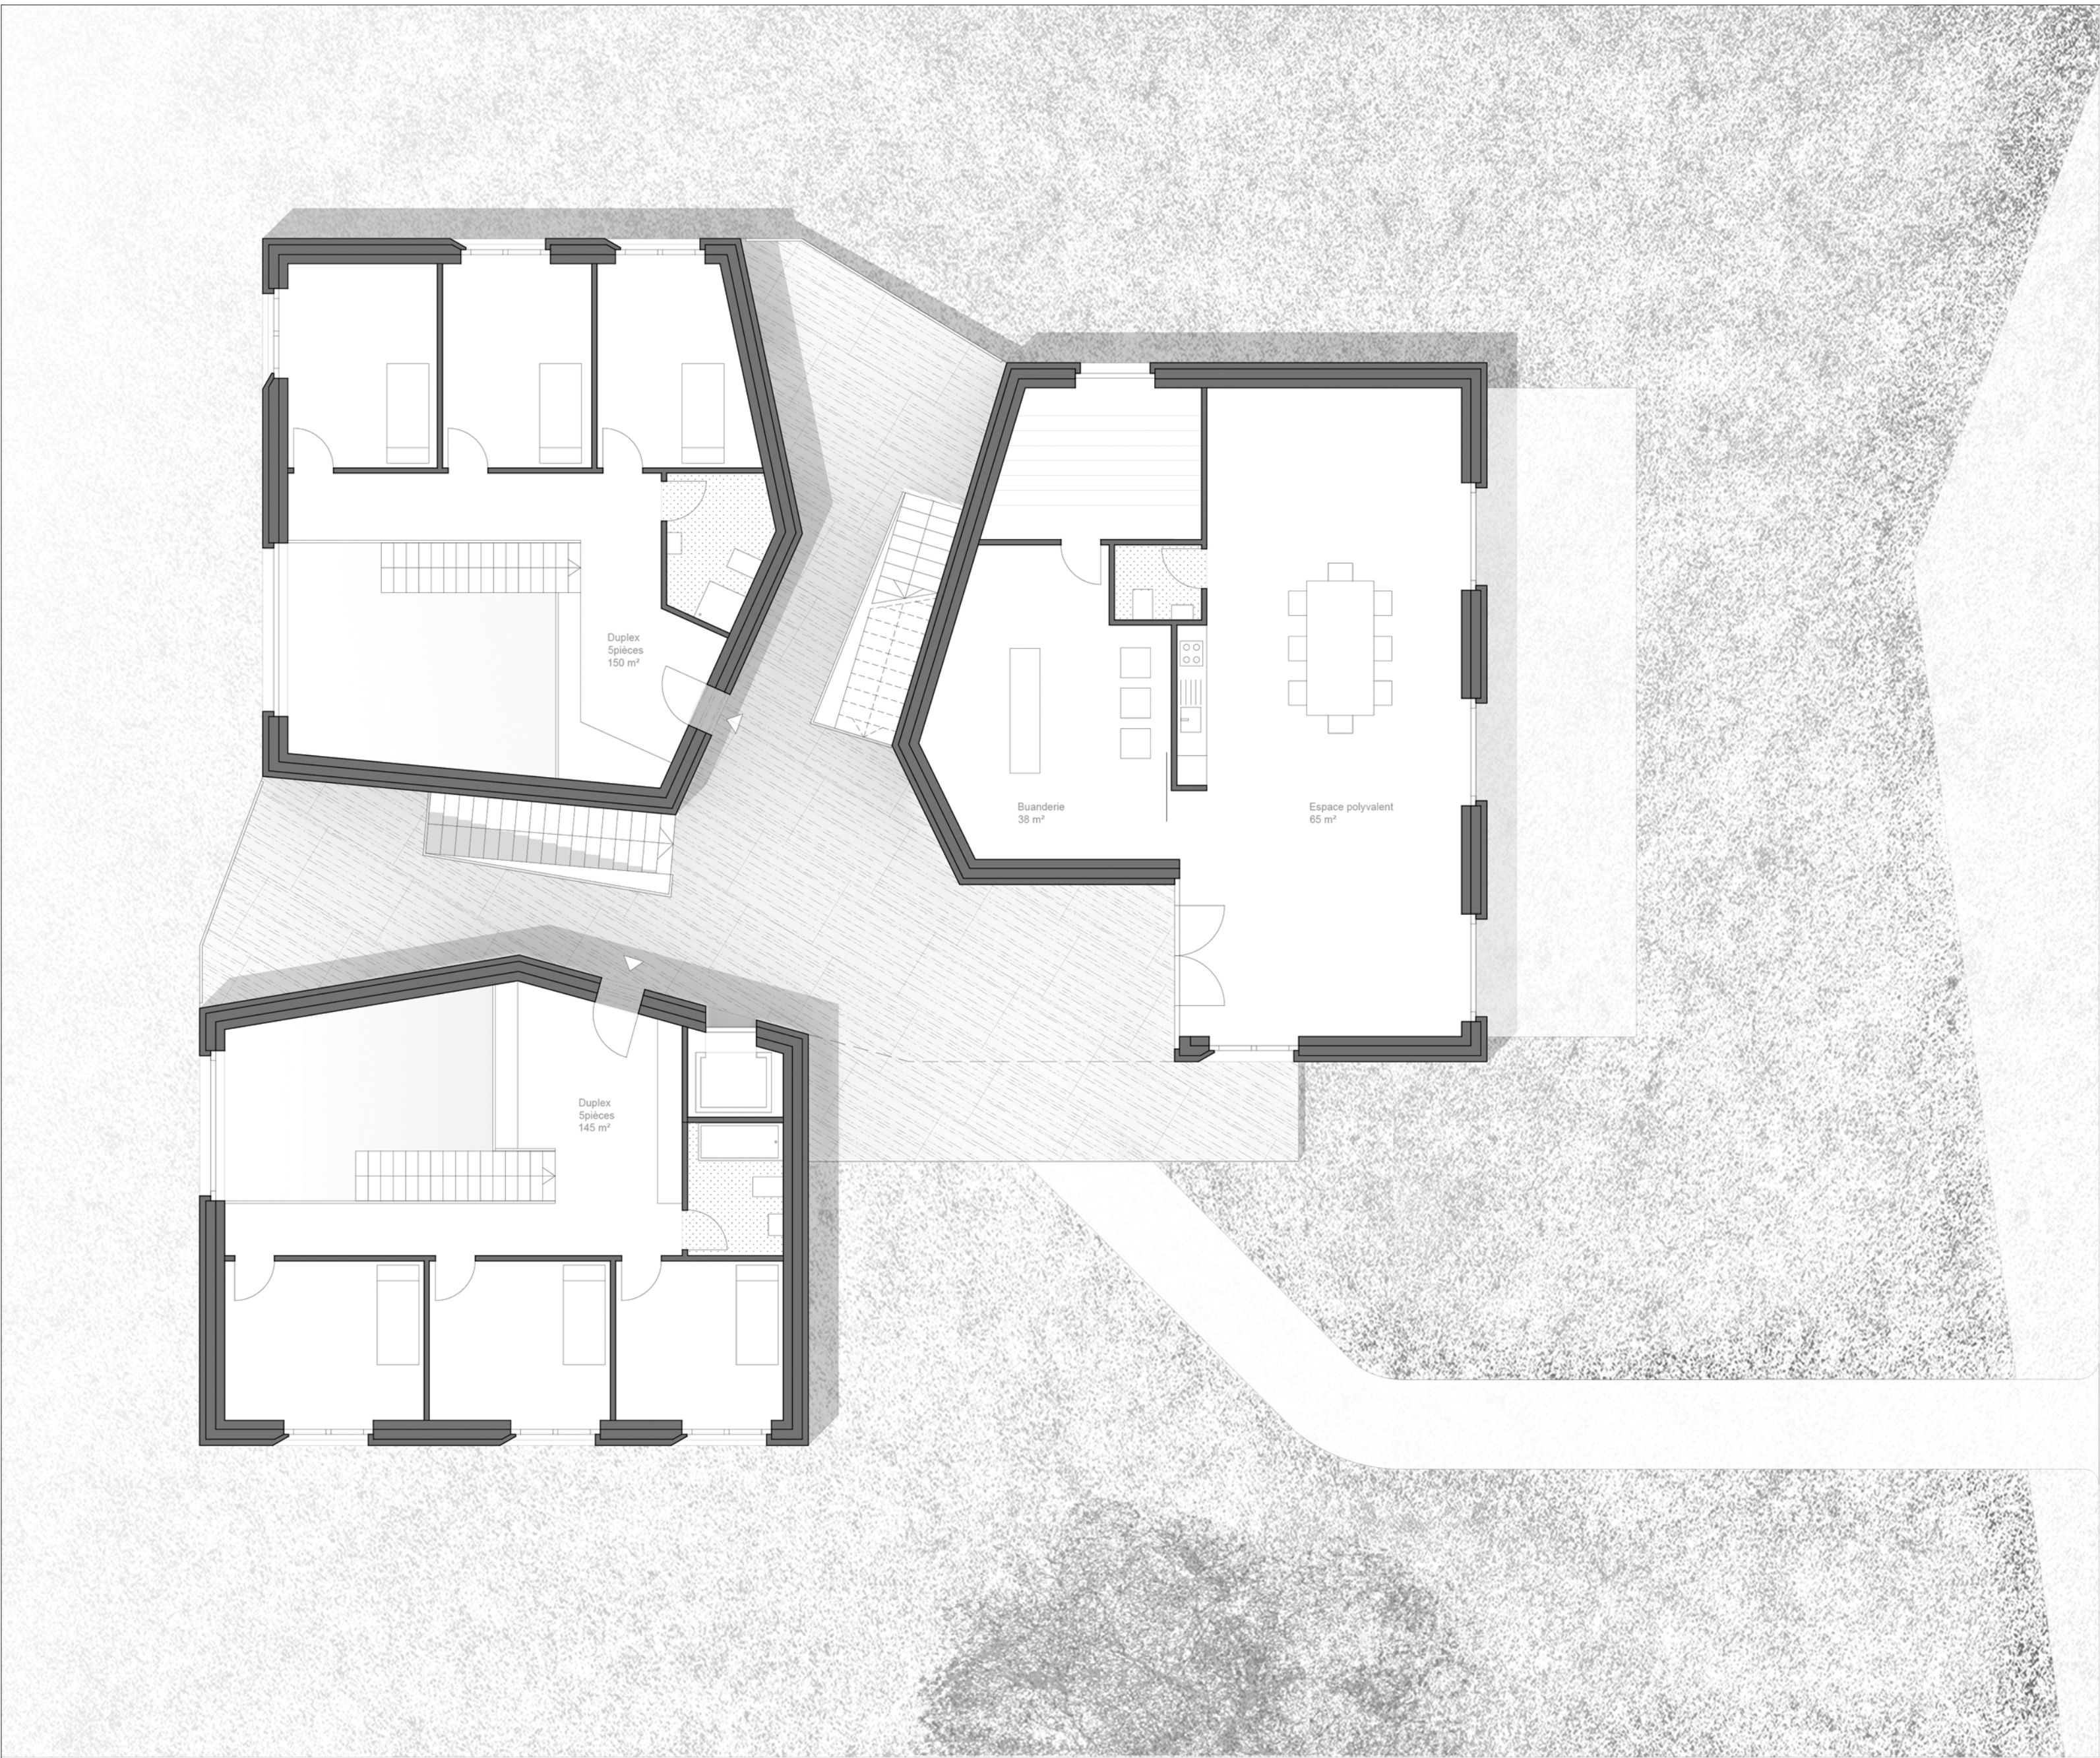

Plan de l'étage type 1:100

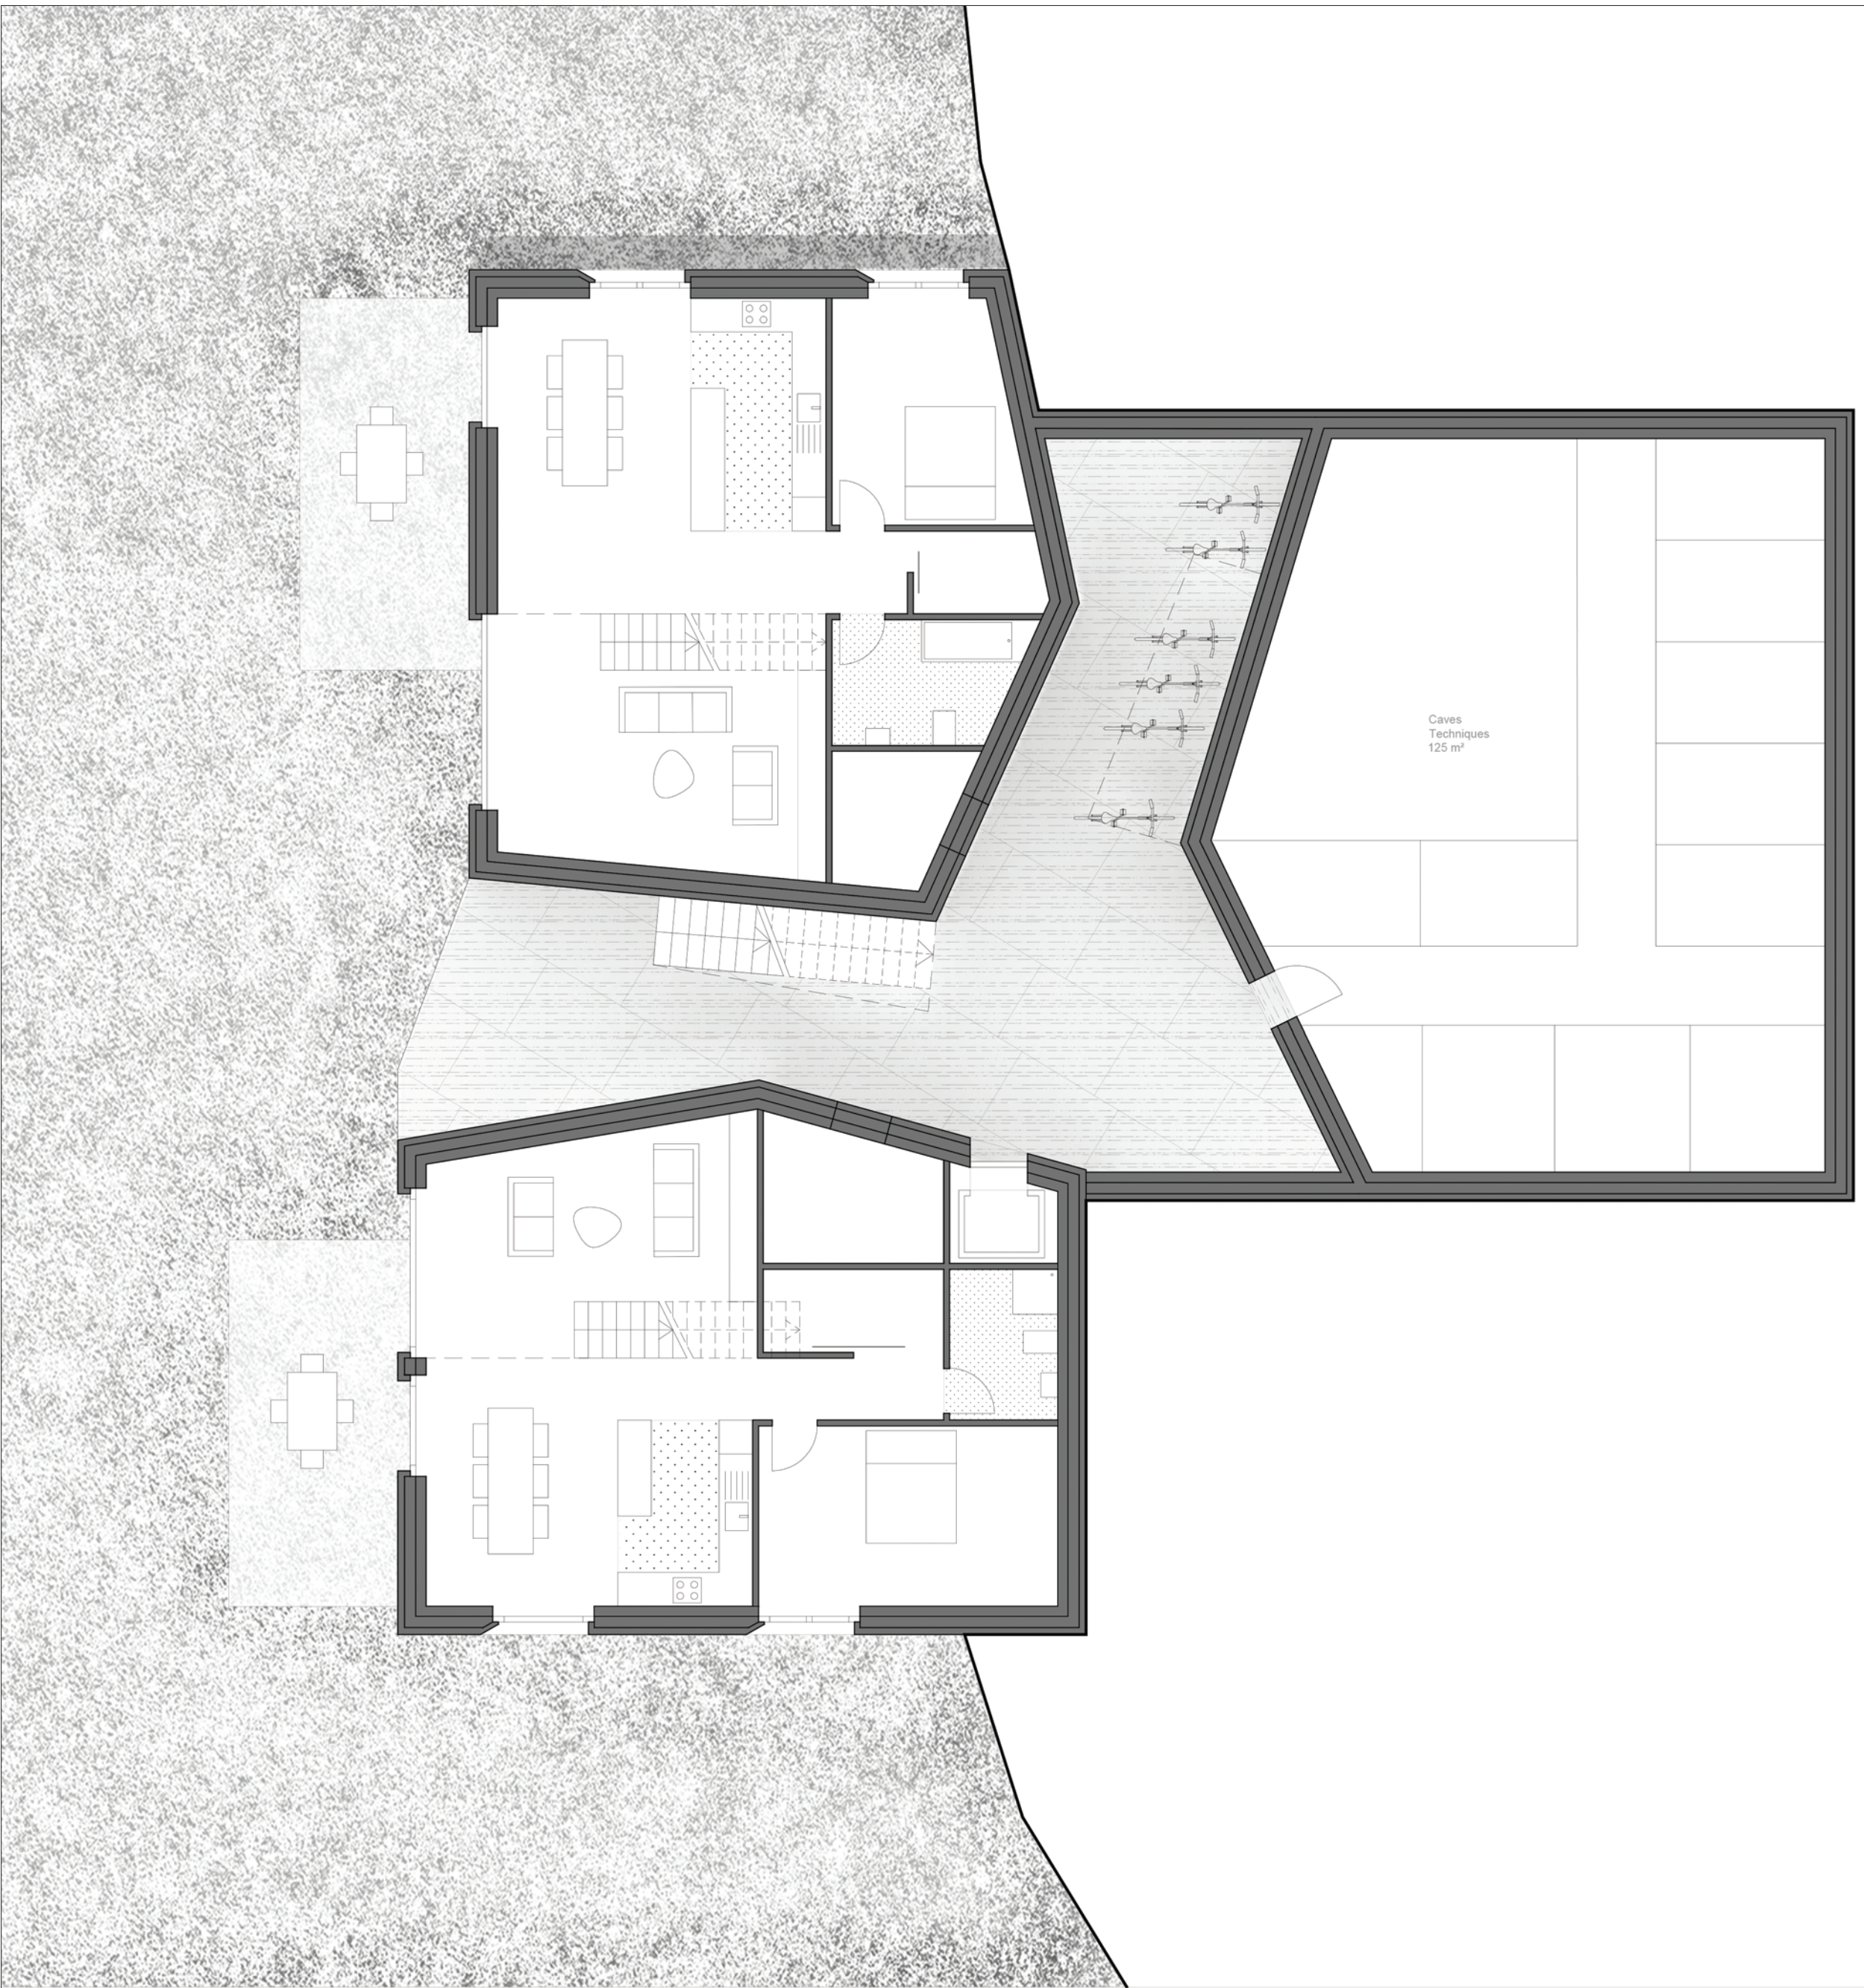


Plan du rez supérieur 1:100

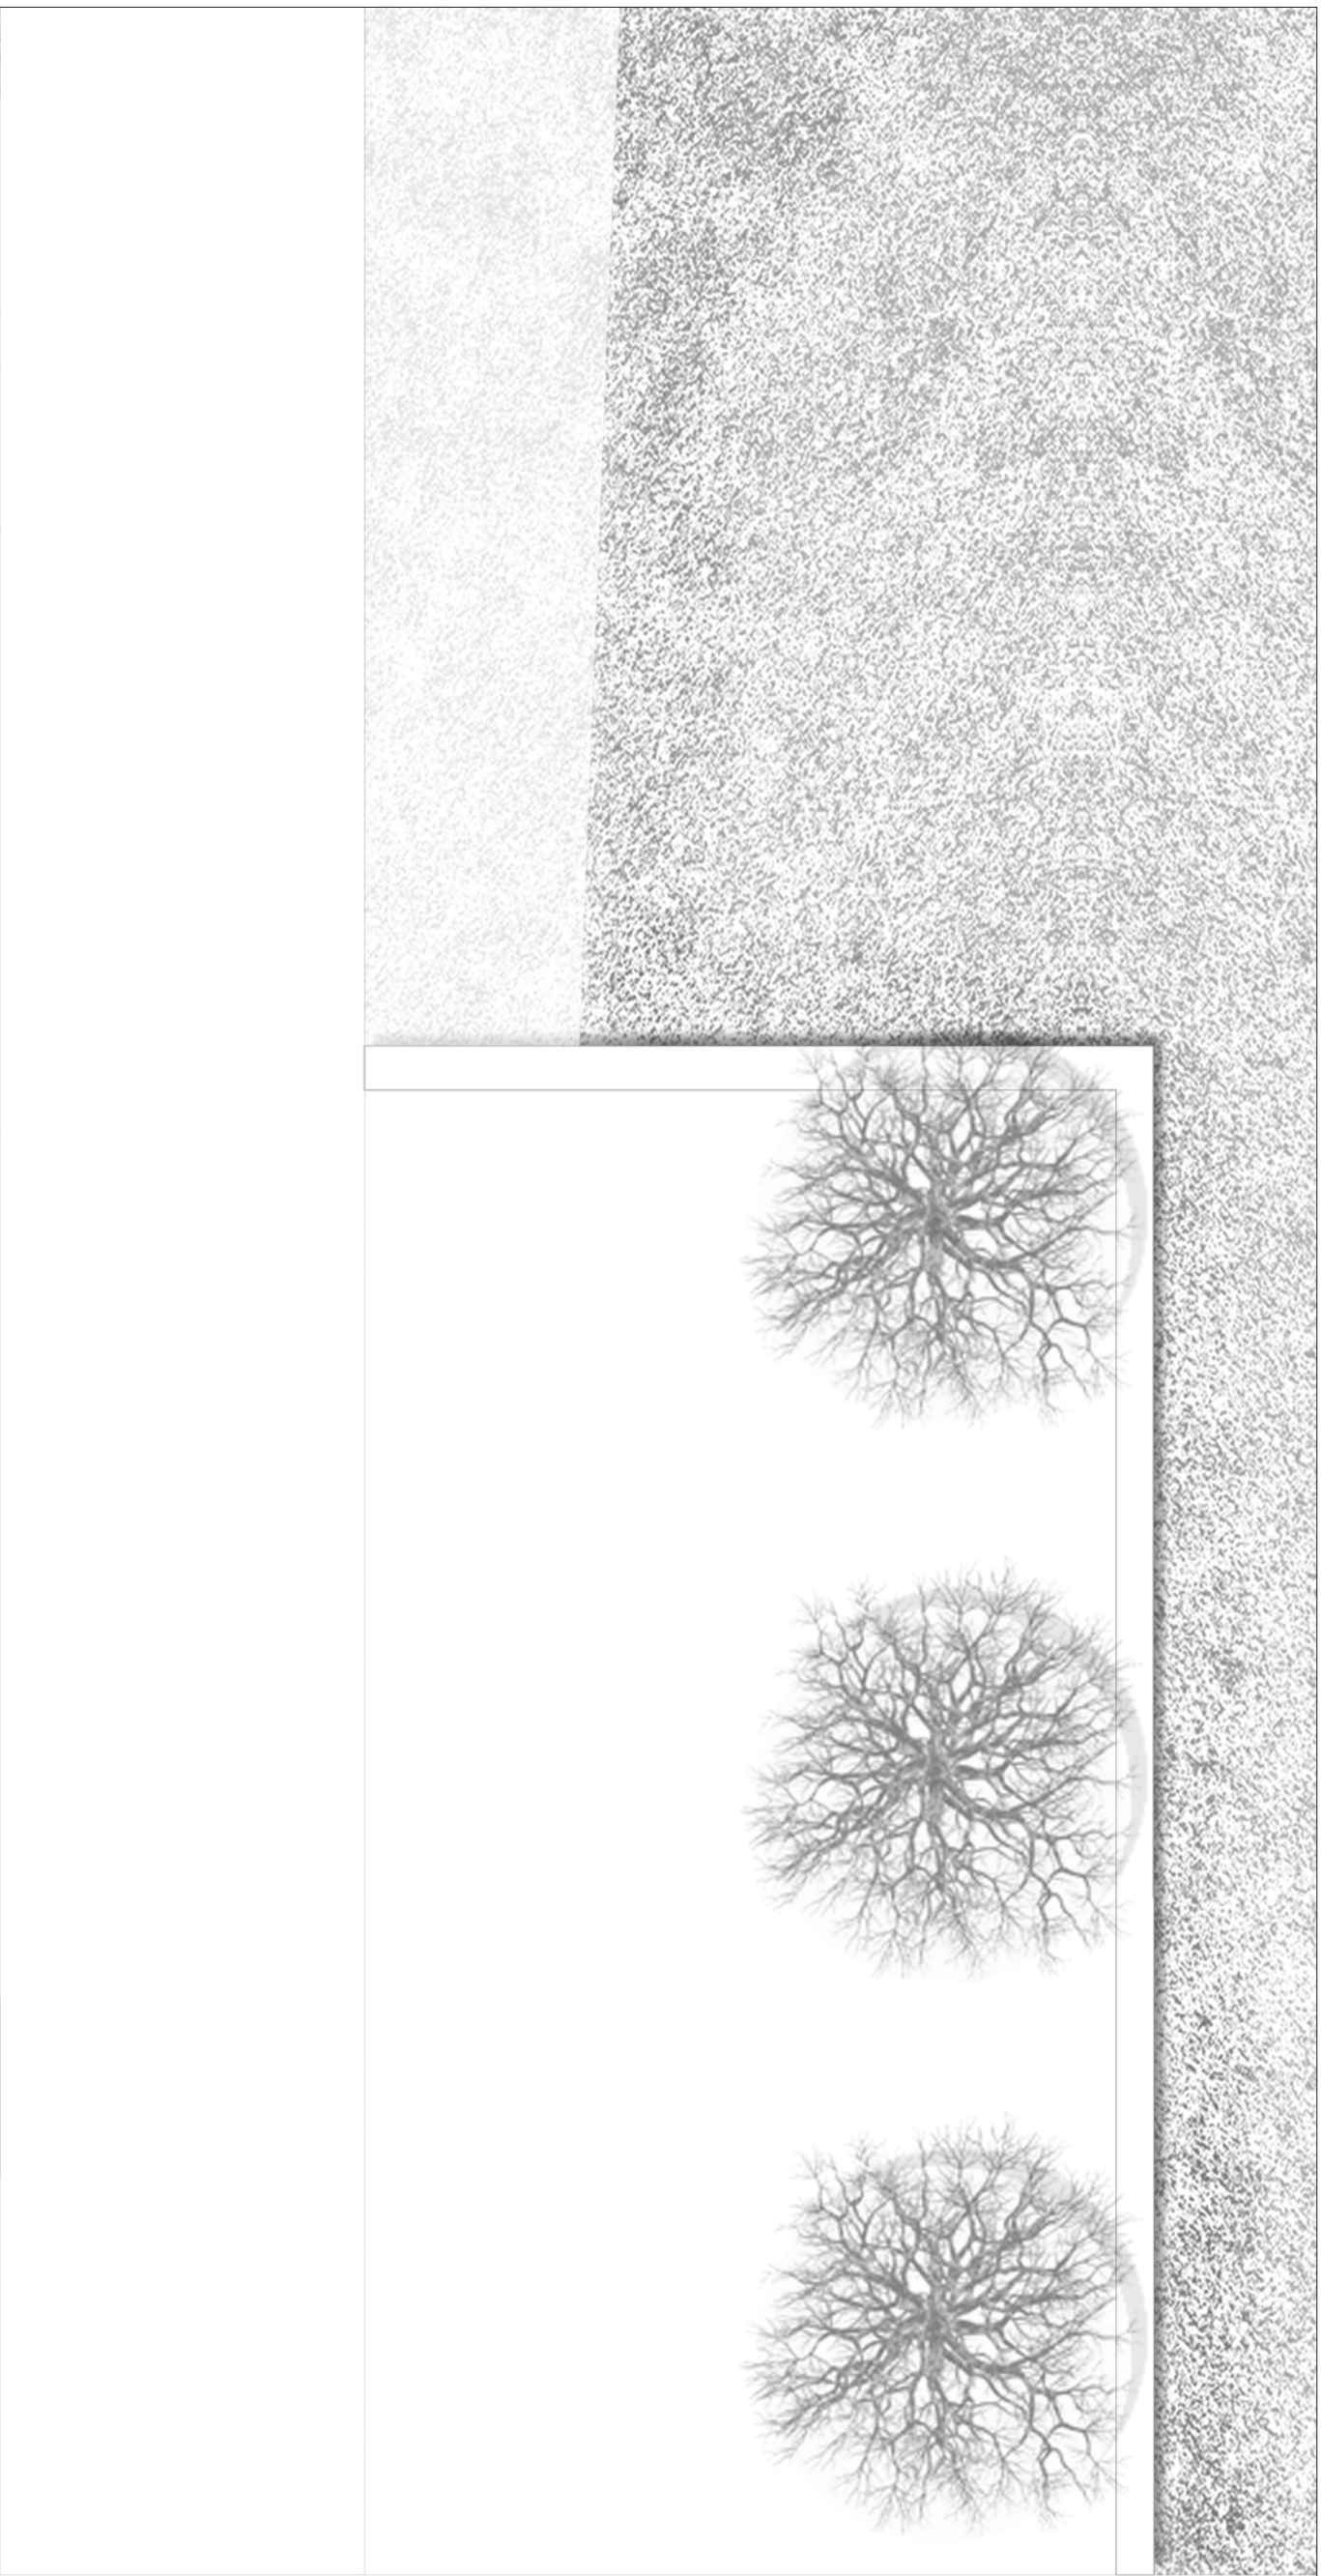


Plan du rez inférieur 1:100

Espace de distribution: RENCONTRE

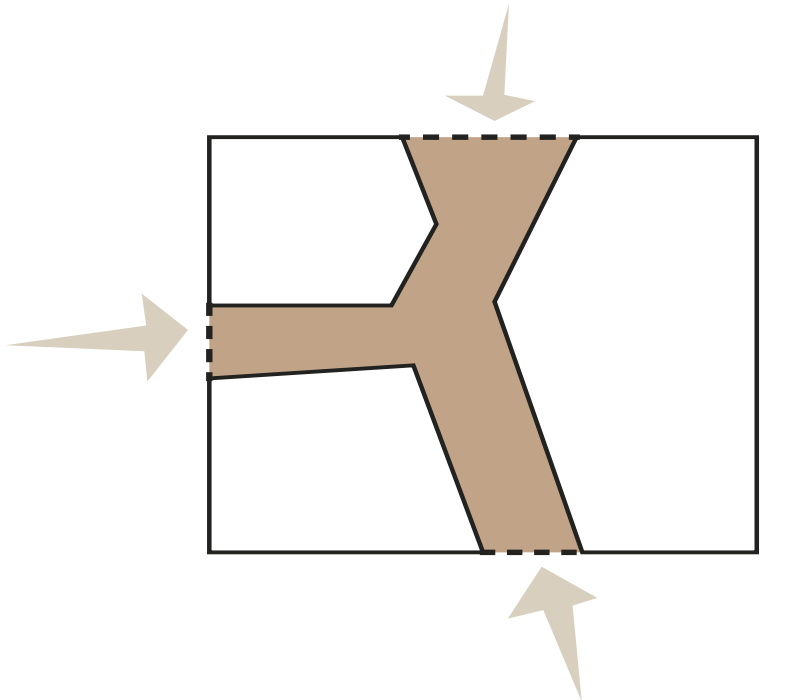

Noyau dur de service: Ouverture sur le PAYSAGE

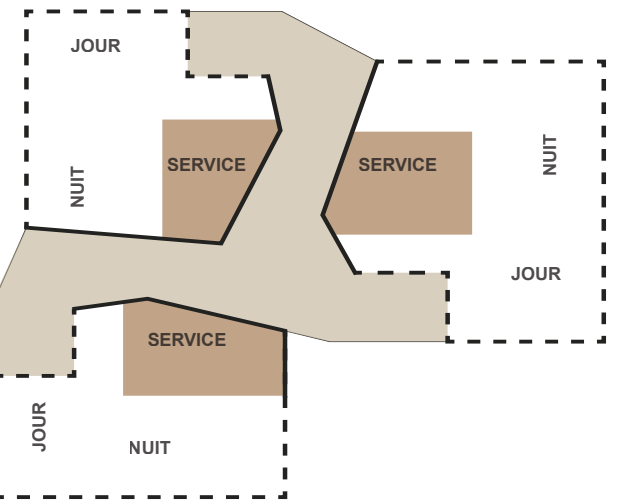

Seuil de transition: INTIMITÉ

