


Avenue de Léman 16 bis

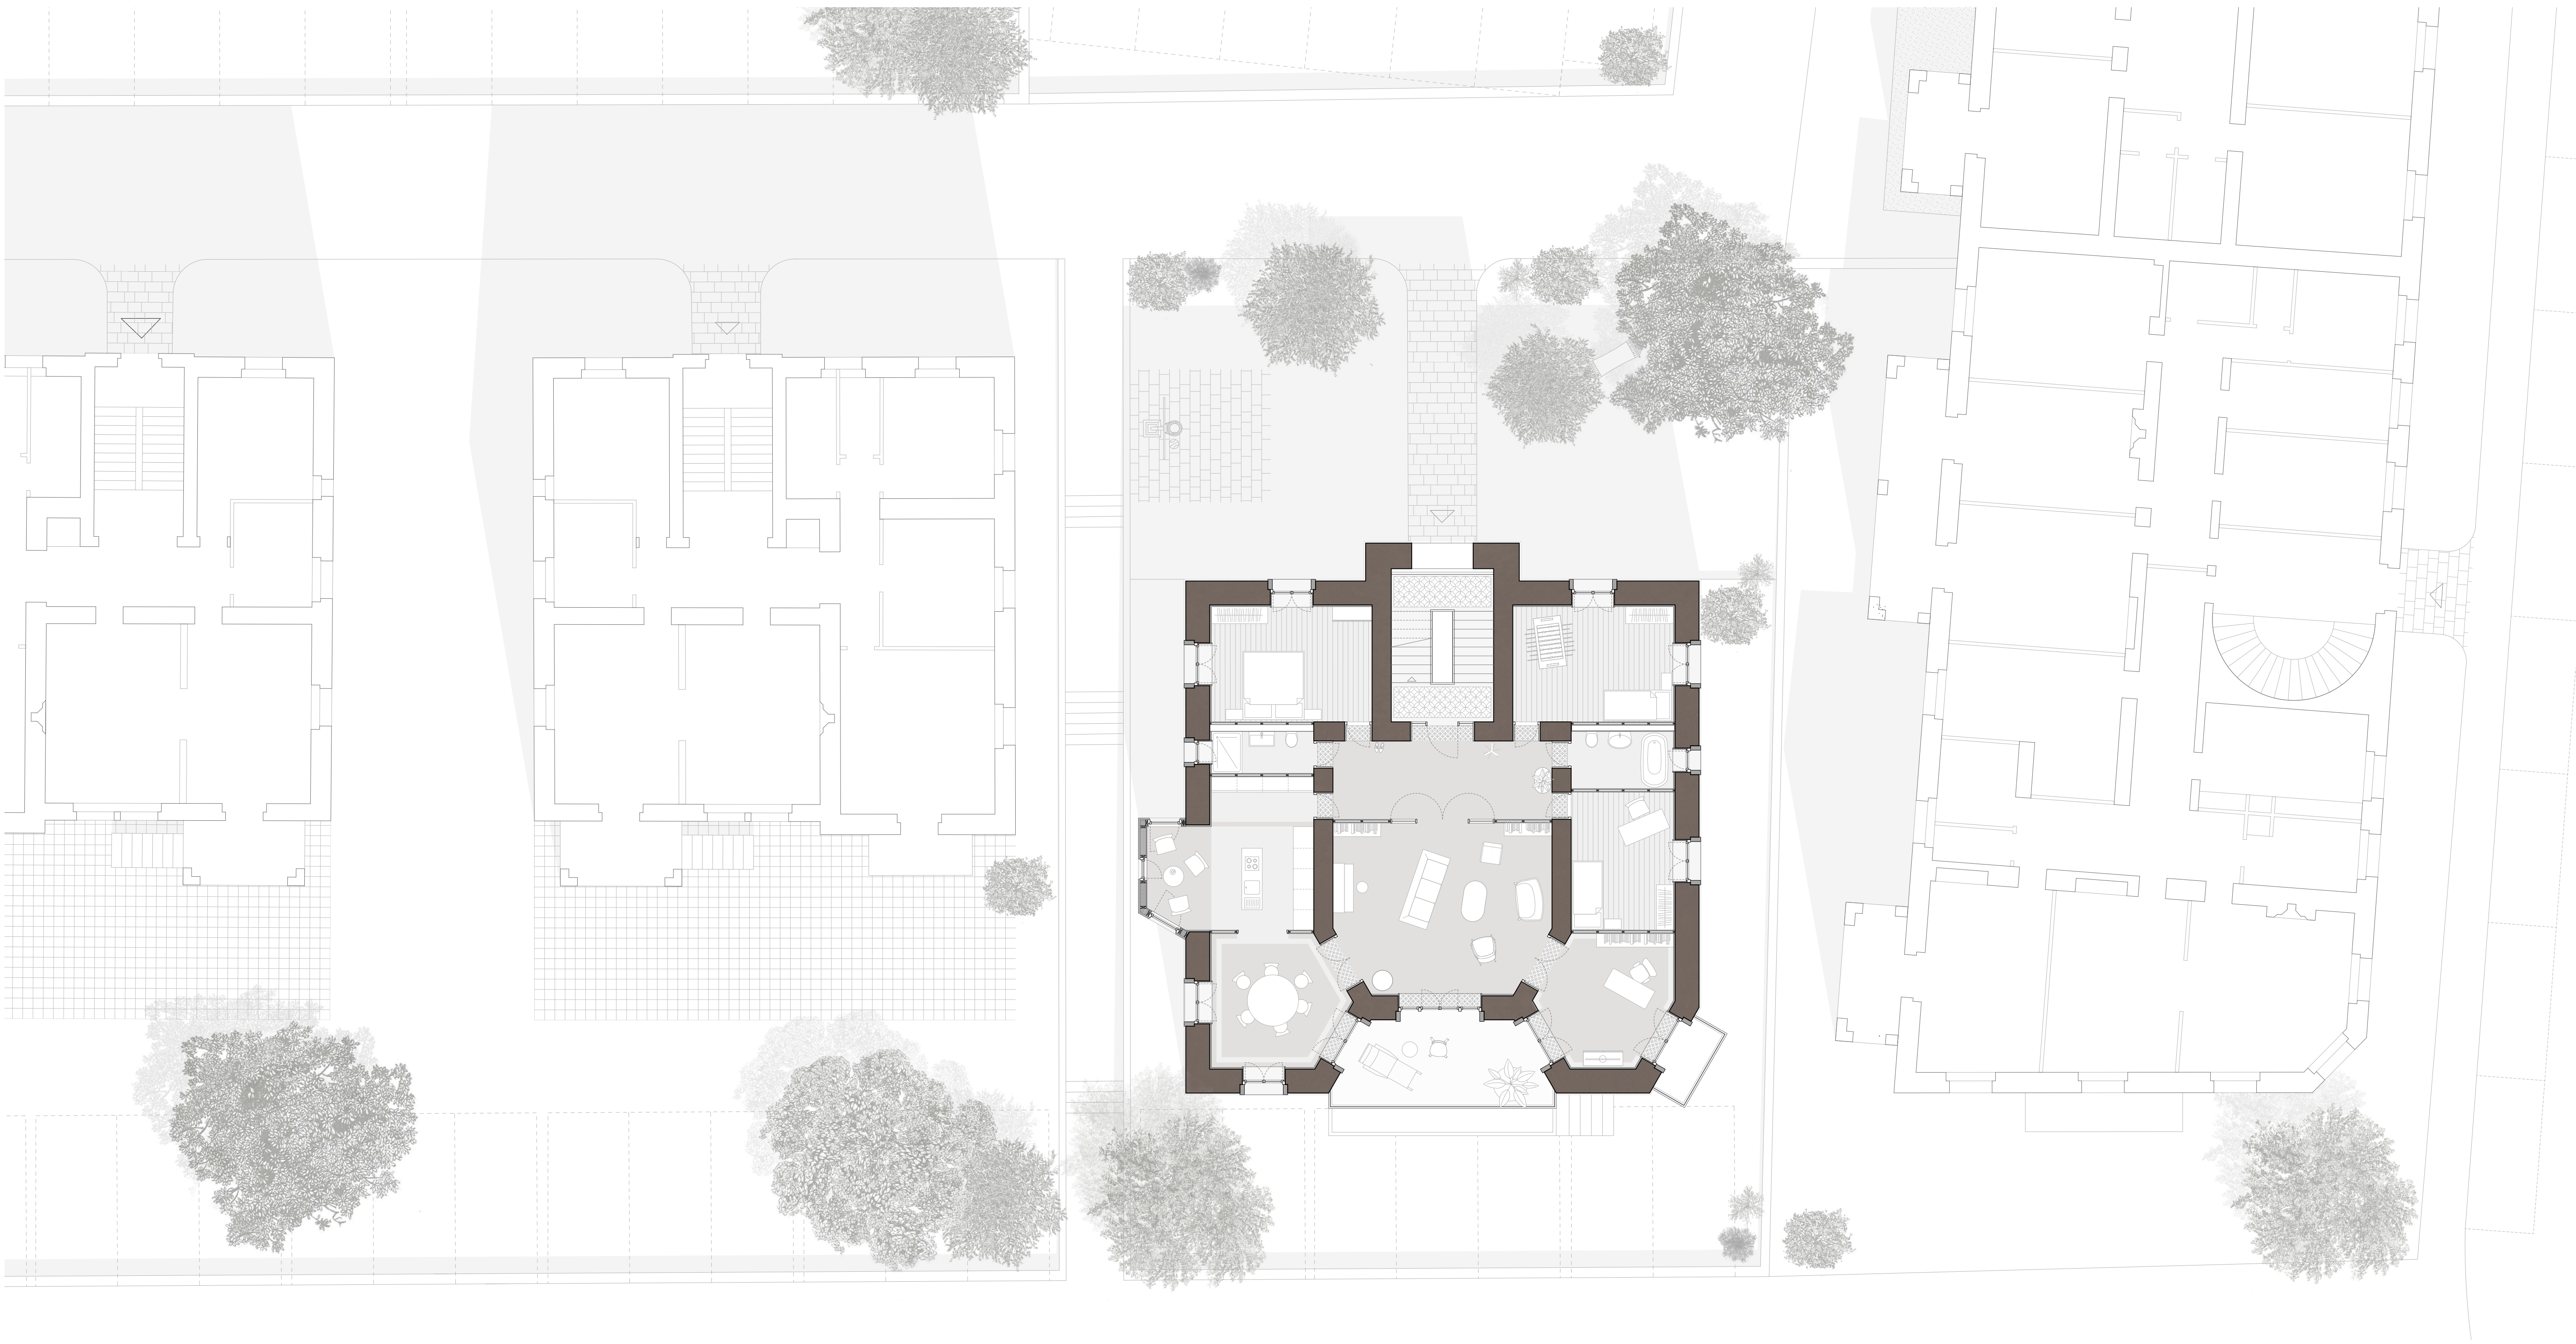

Plan du 2^{ème} étage - 1:100



Élévation Sud - 1:100



Coupe transversale - 1:100



Vue intérieur depuis le salon