
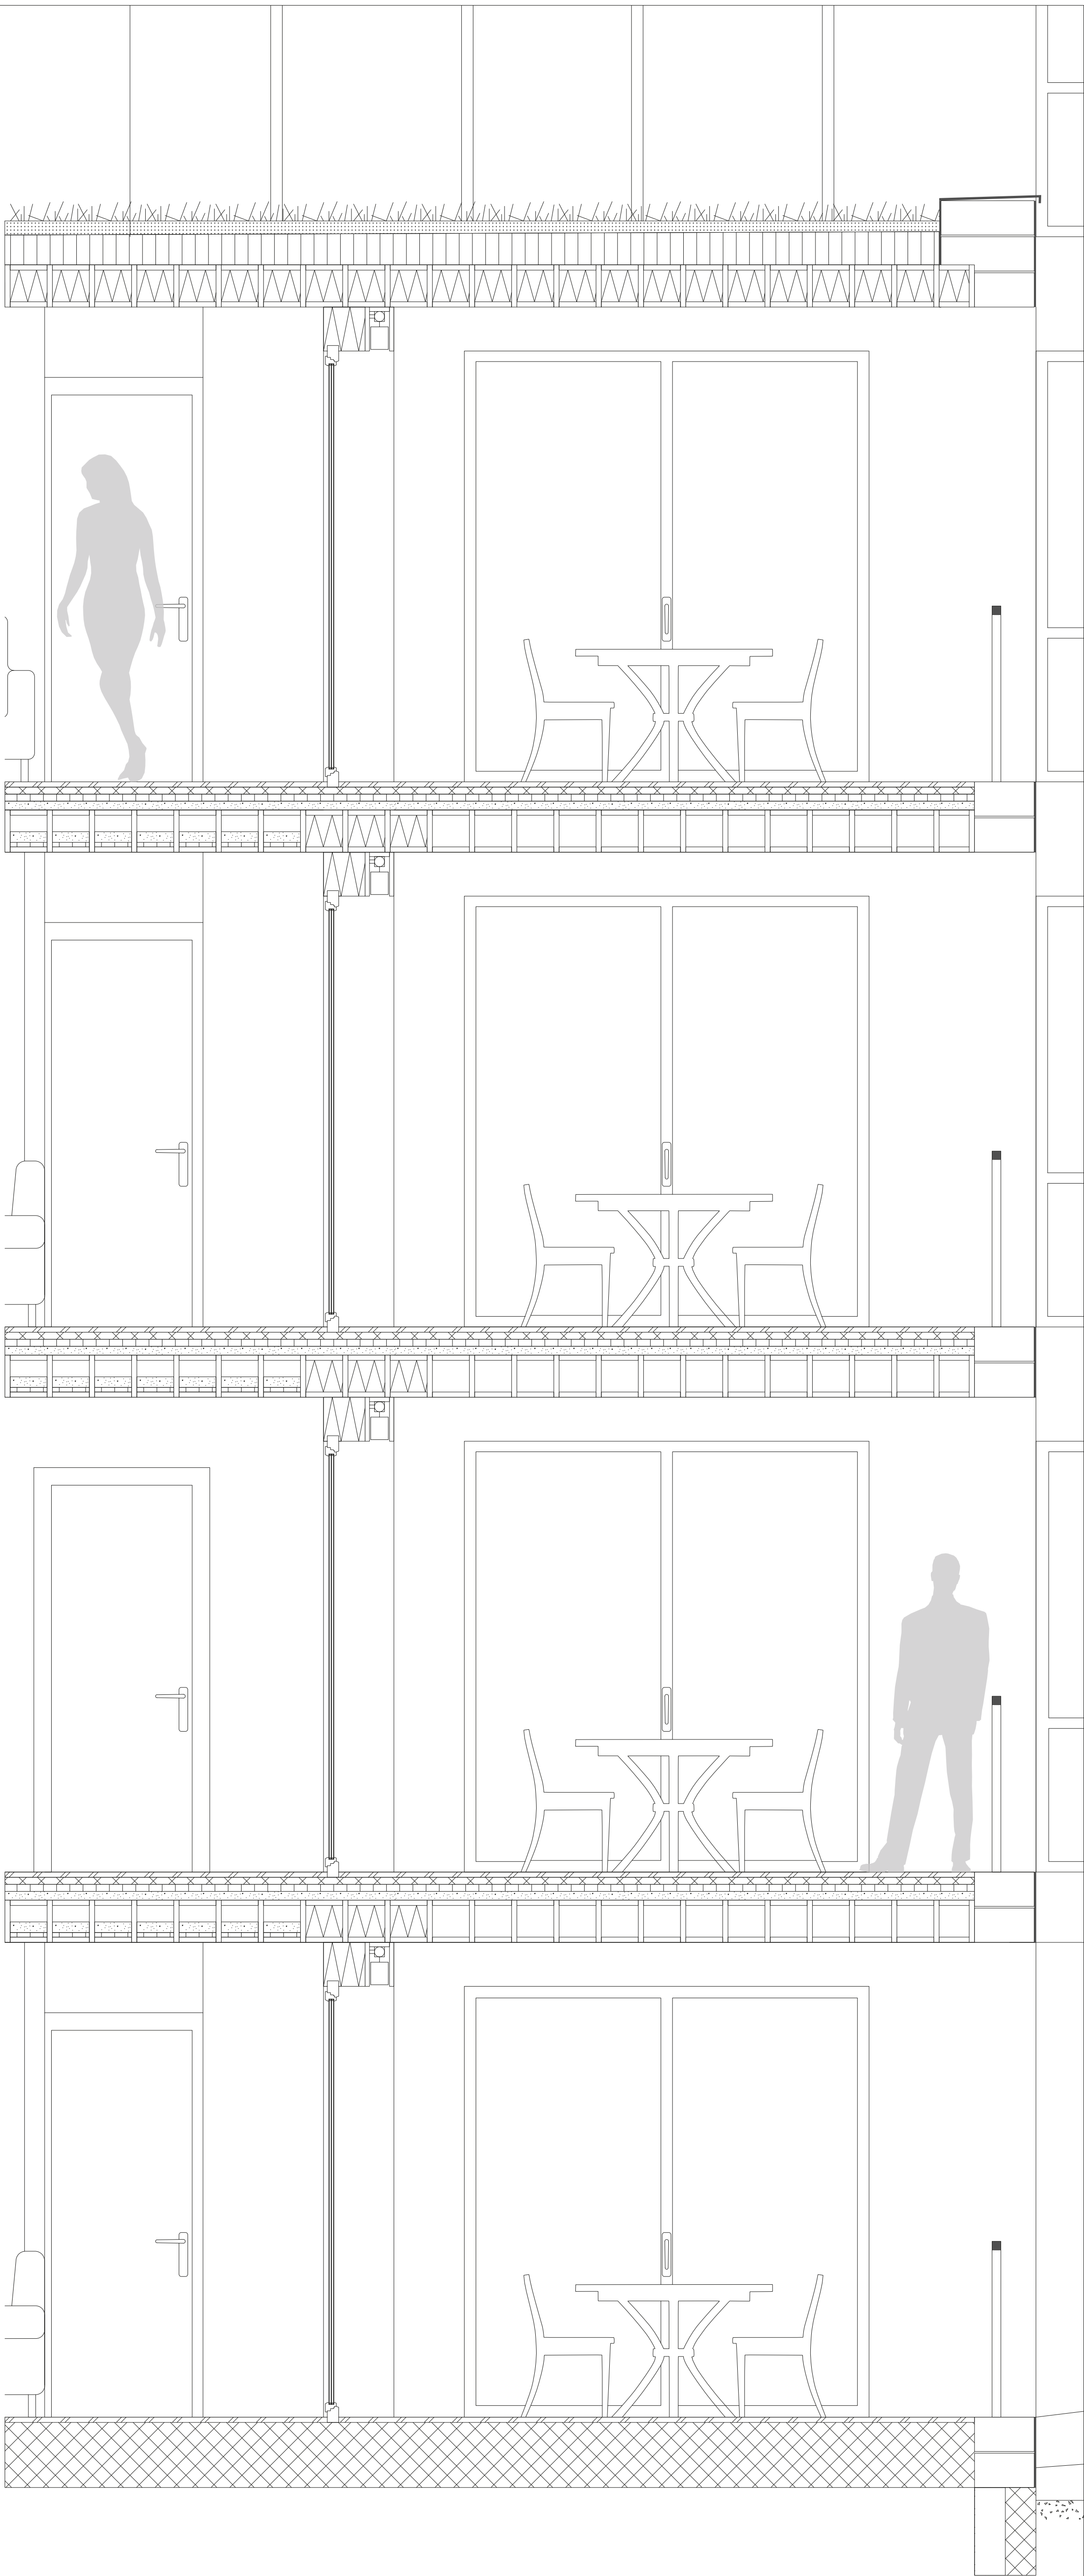
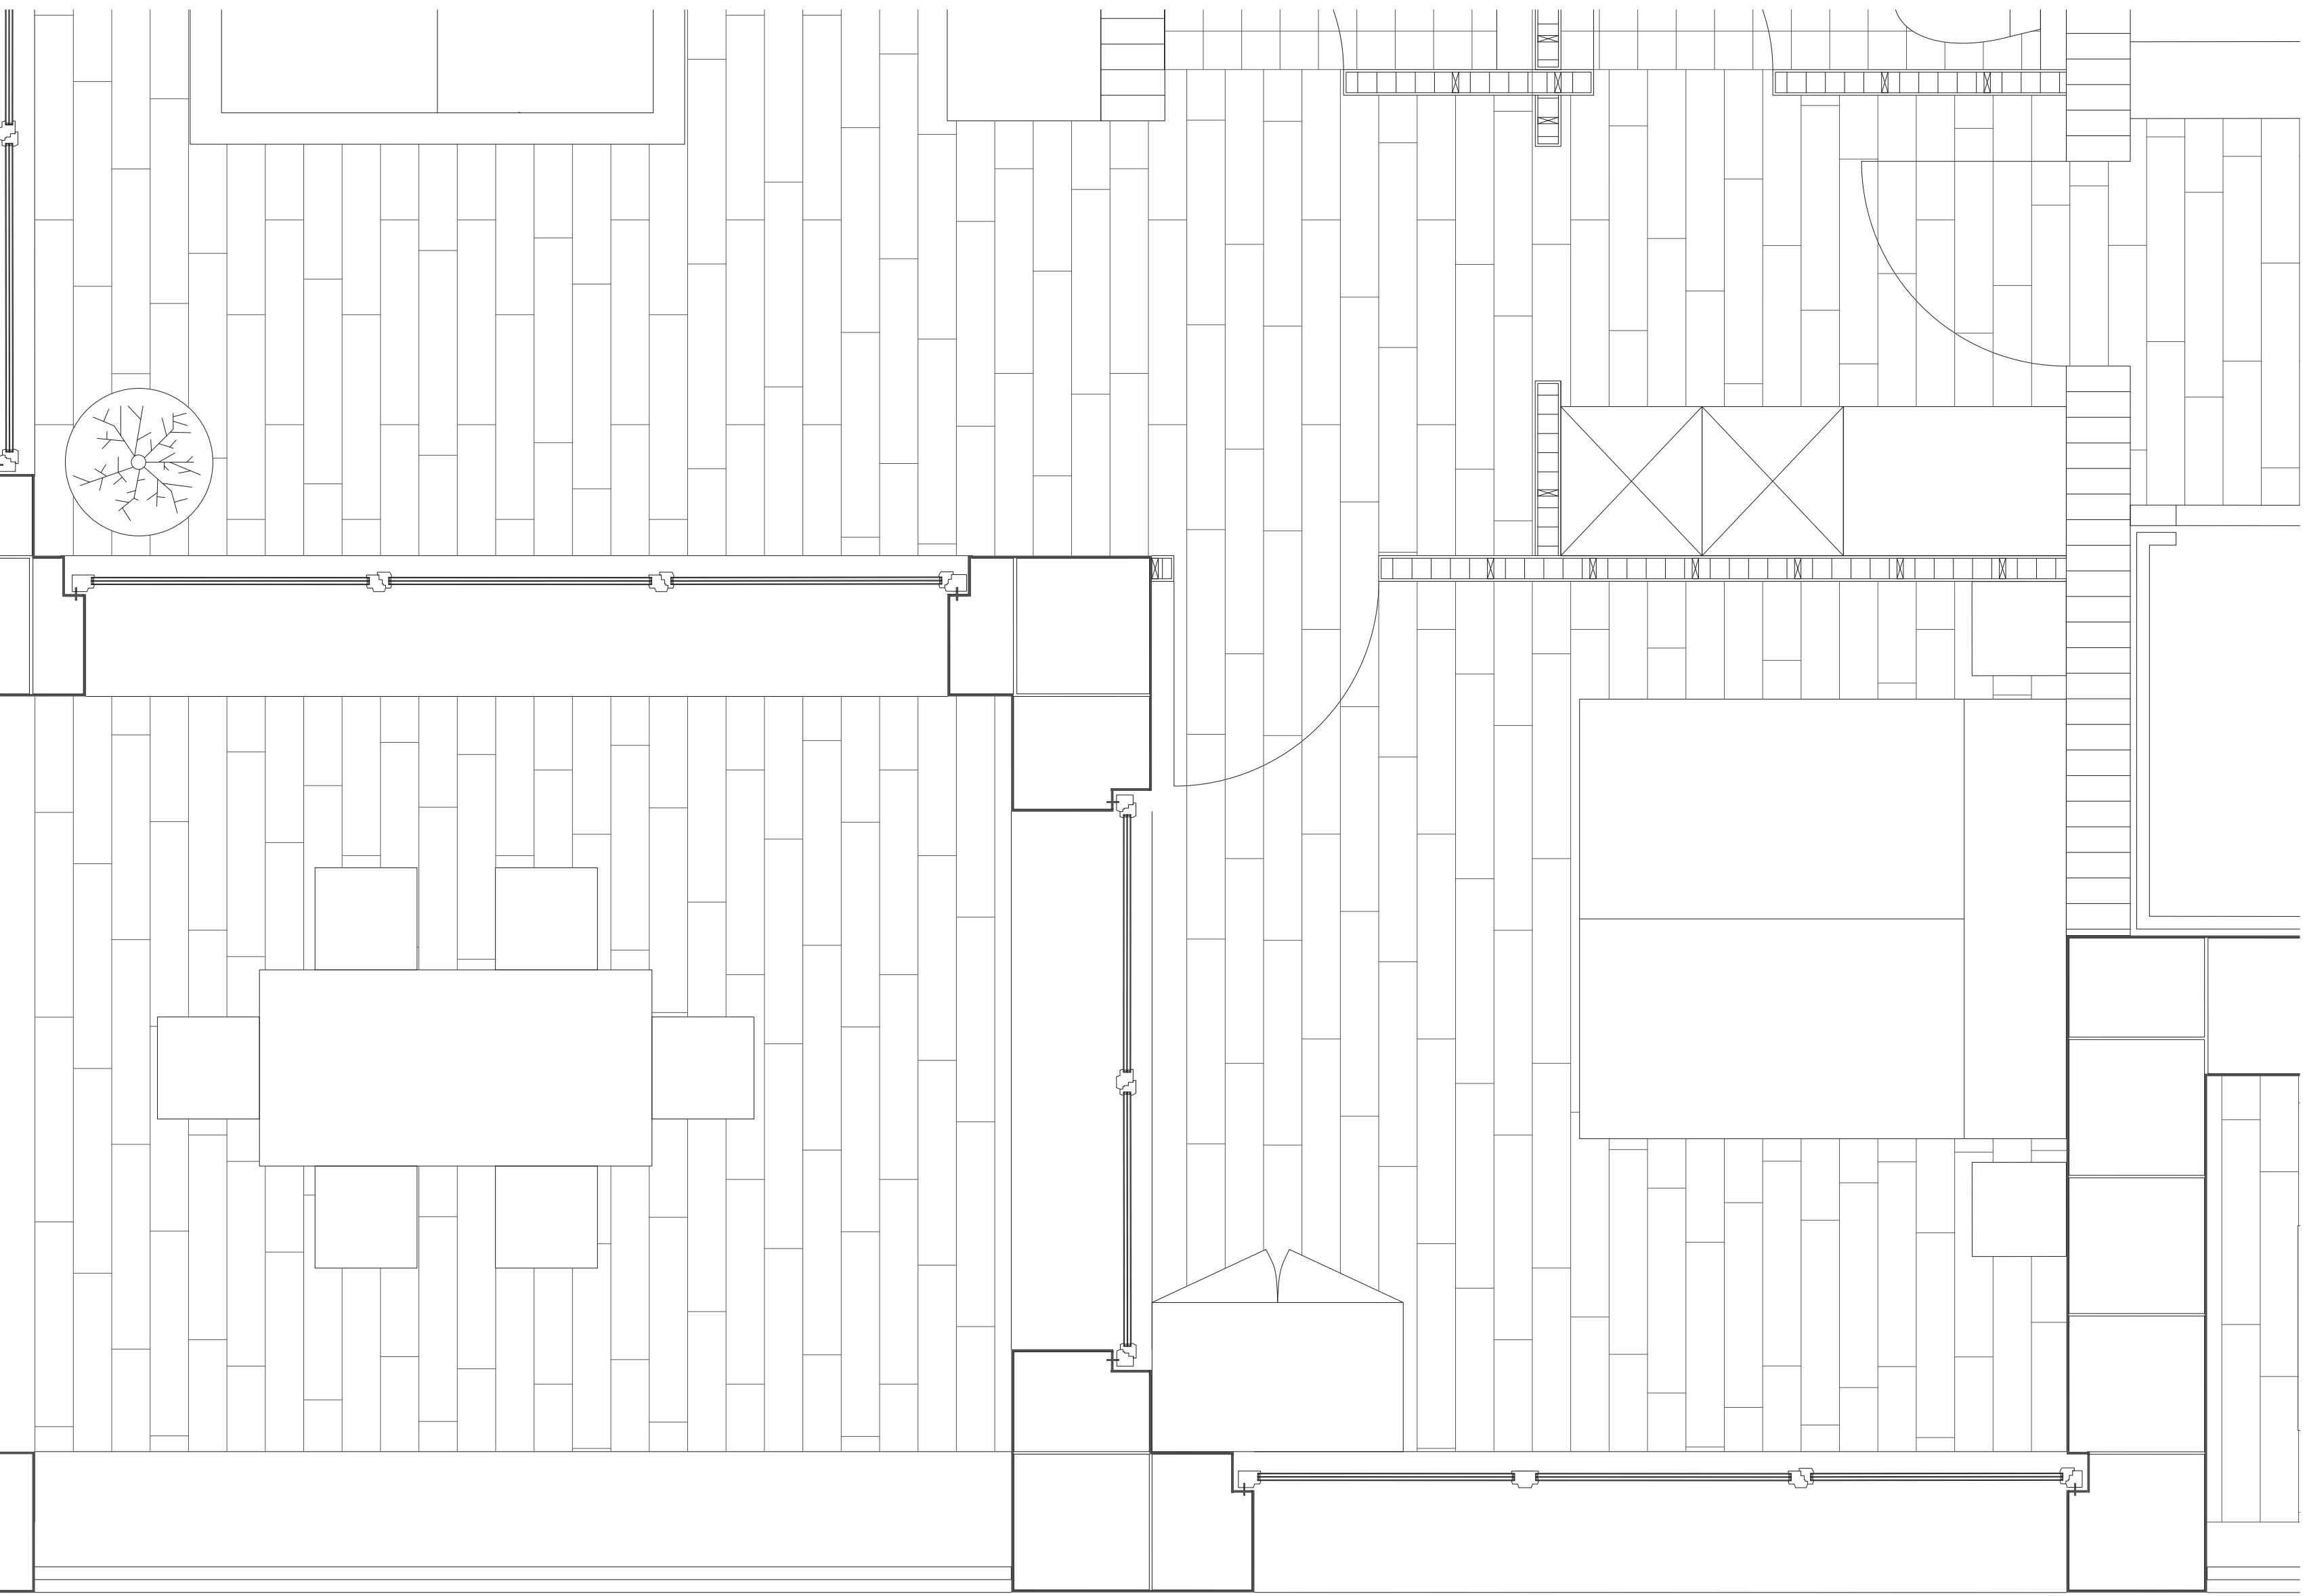


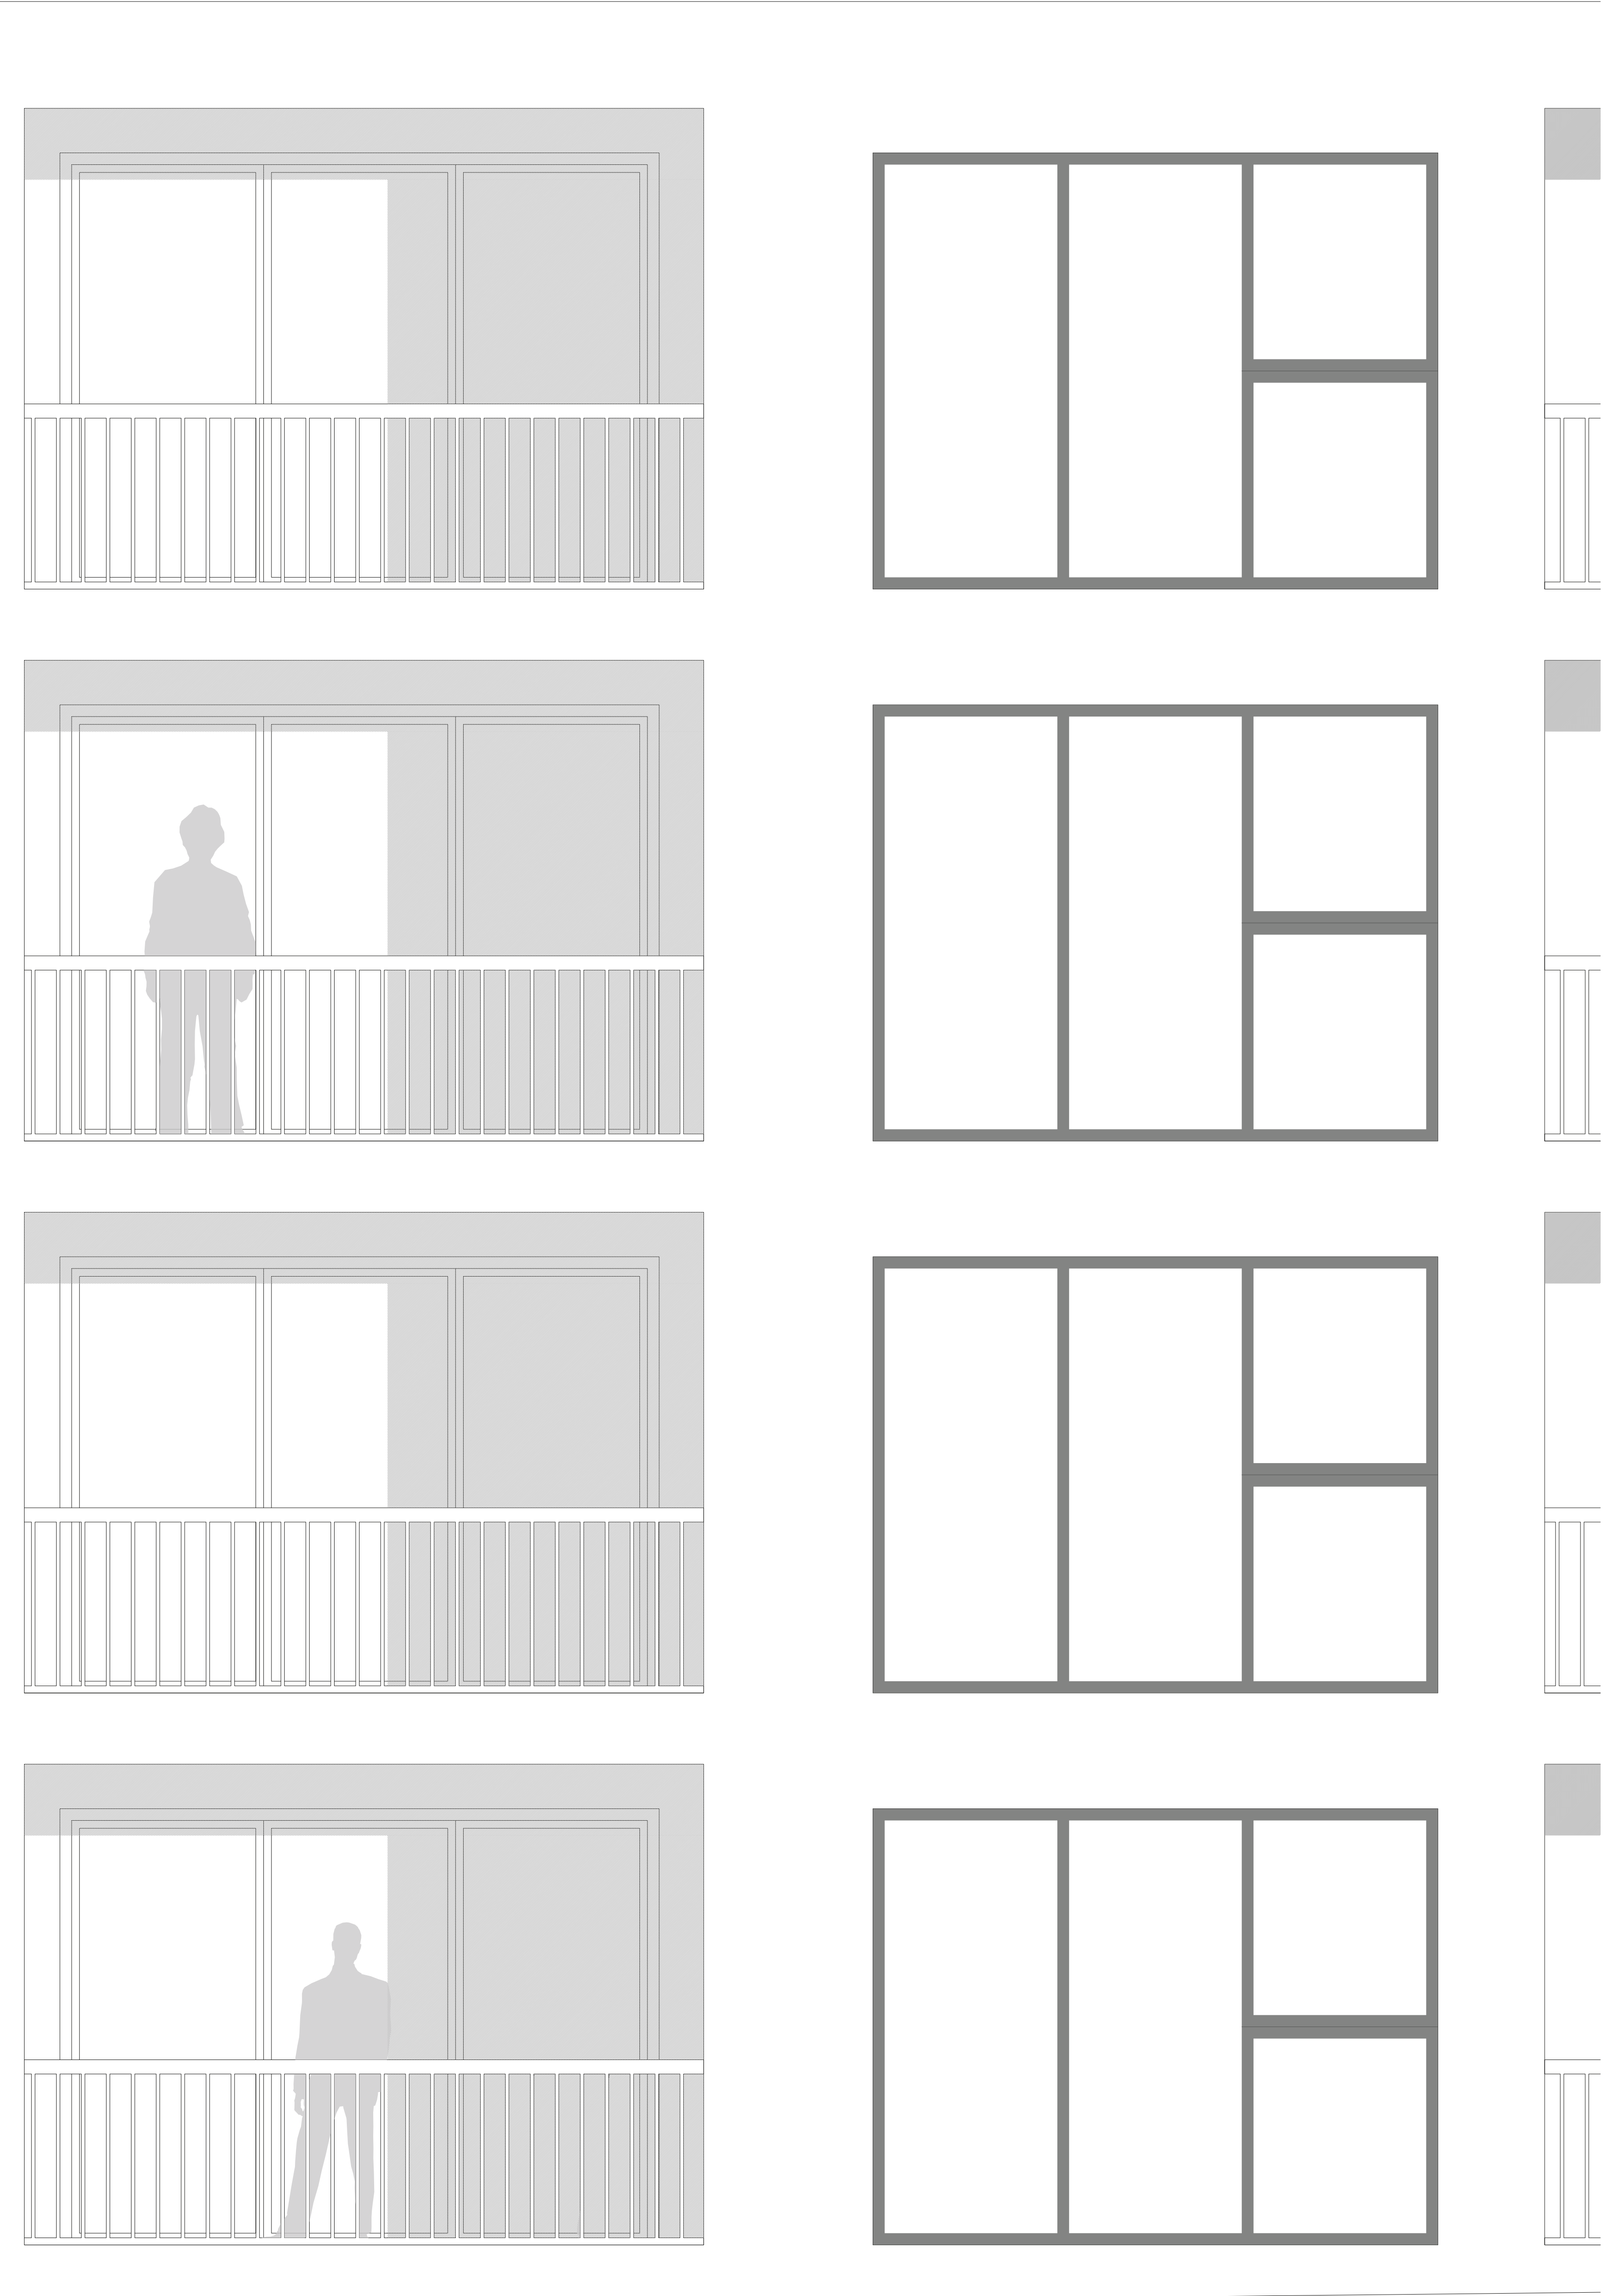

COMPOSITION DE LA TOITURE VEGETALE :

- CAISSON MULTIPLE LIGNATUR 240MM
- PAR VAPEUR
- ISOLATION THERMIQUE 200-170MM
- LÉ D'ÉTANCHÉITÉ EN BITUME
- COUCHE VEGETALE 90-60MM

COMPOSITION DU PLANCHER :

- CAISSON MULTIPLE LIGNATUR SILENCE 12 240MM
- GRANULES CALCAIRES 70MM
- ISOLATION PHONIQUE FIBRE MINÉRAL 40MM
- CHAPE BÉTON 50MM
- REVÊTEMENT BOIS 30MM

COMPOSITION DU RADIER :

- BÉTON 370MM
- REVÊTEMENT BOIS 30MM