



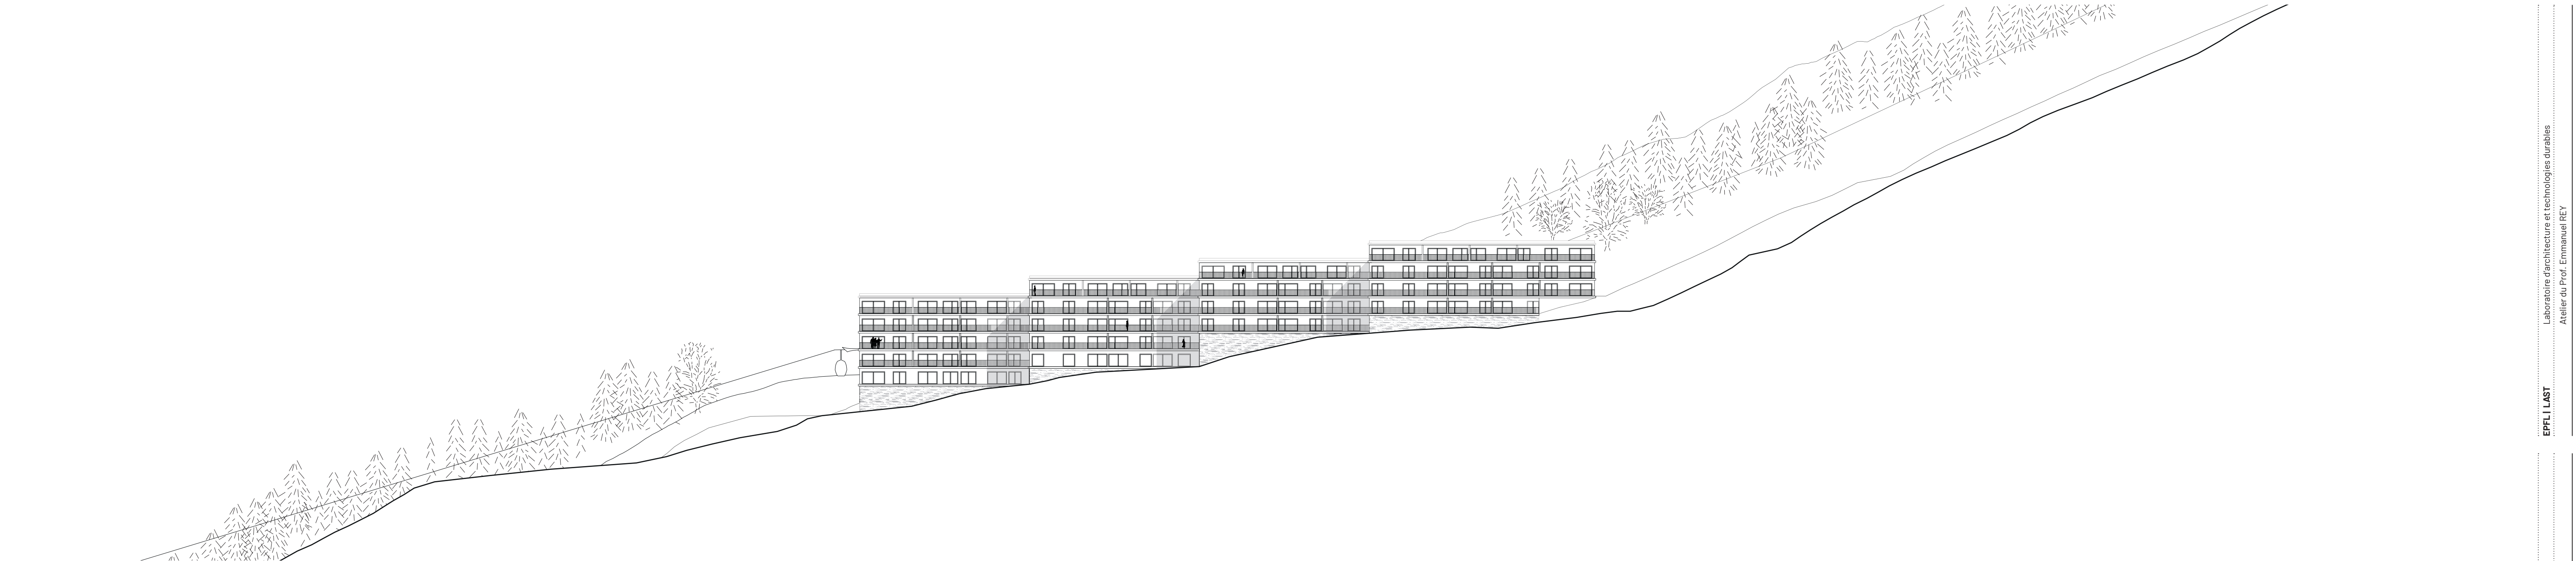

Elevation Ouest 1:500



Coupe Station 1:500

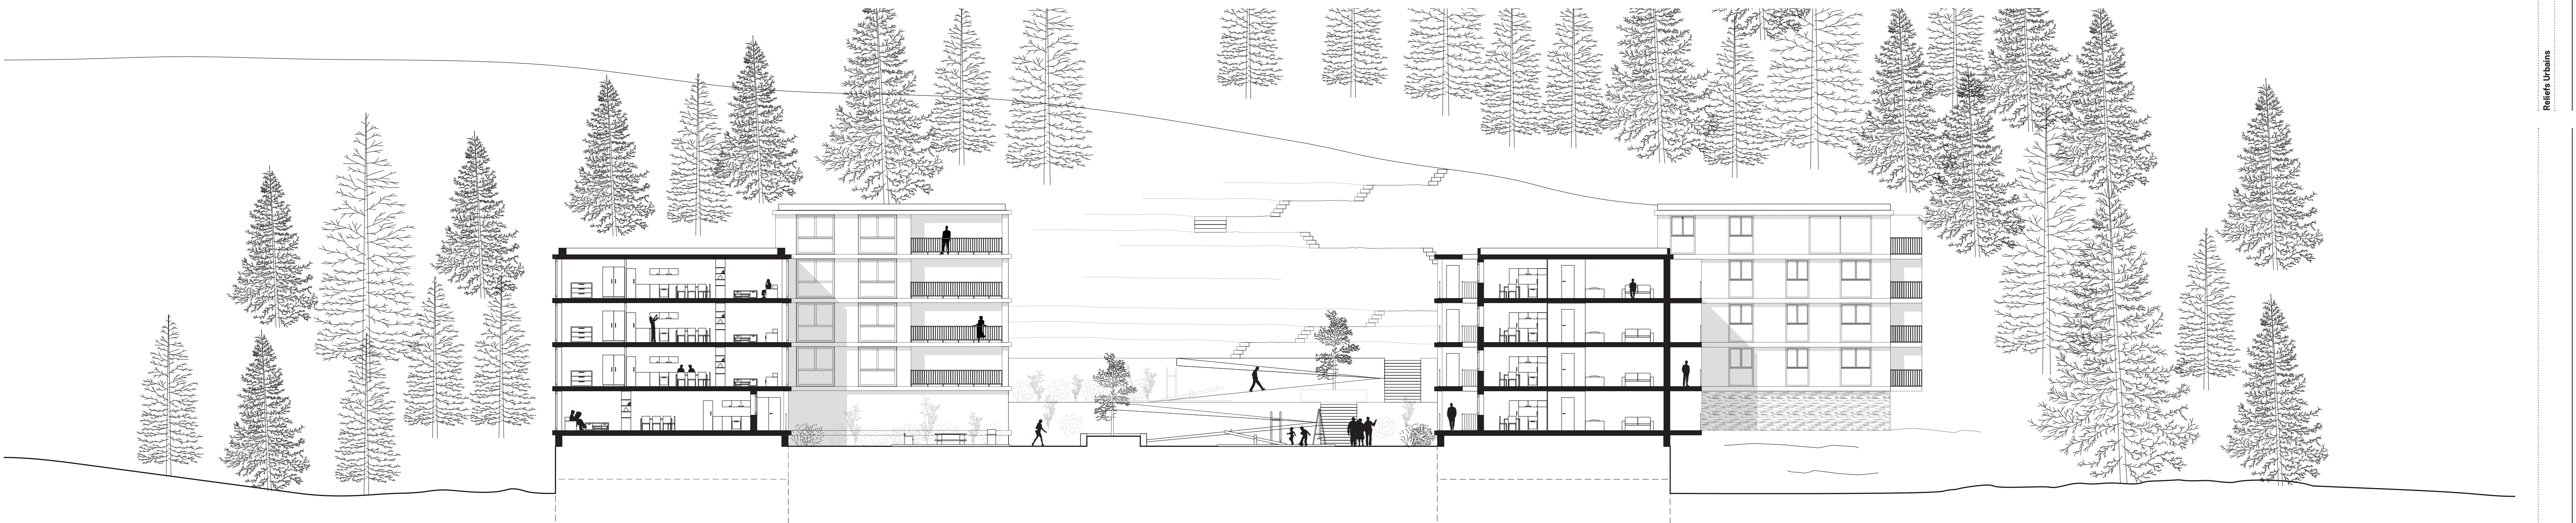

Coupe niveau 3 1:200