




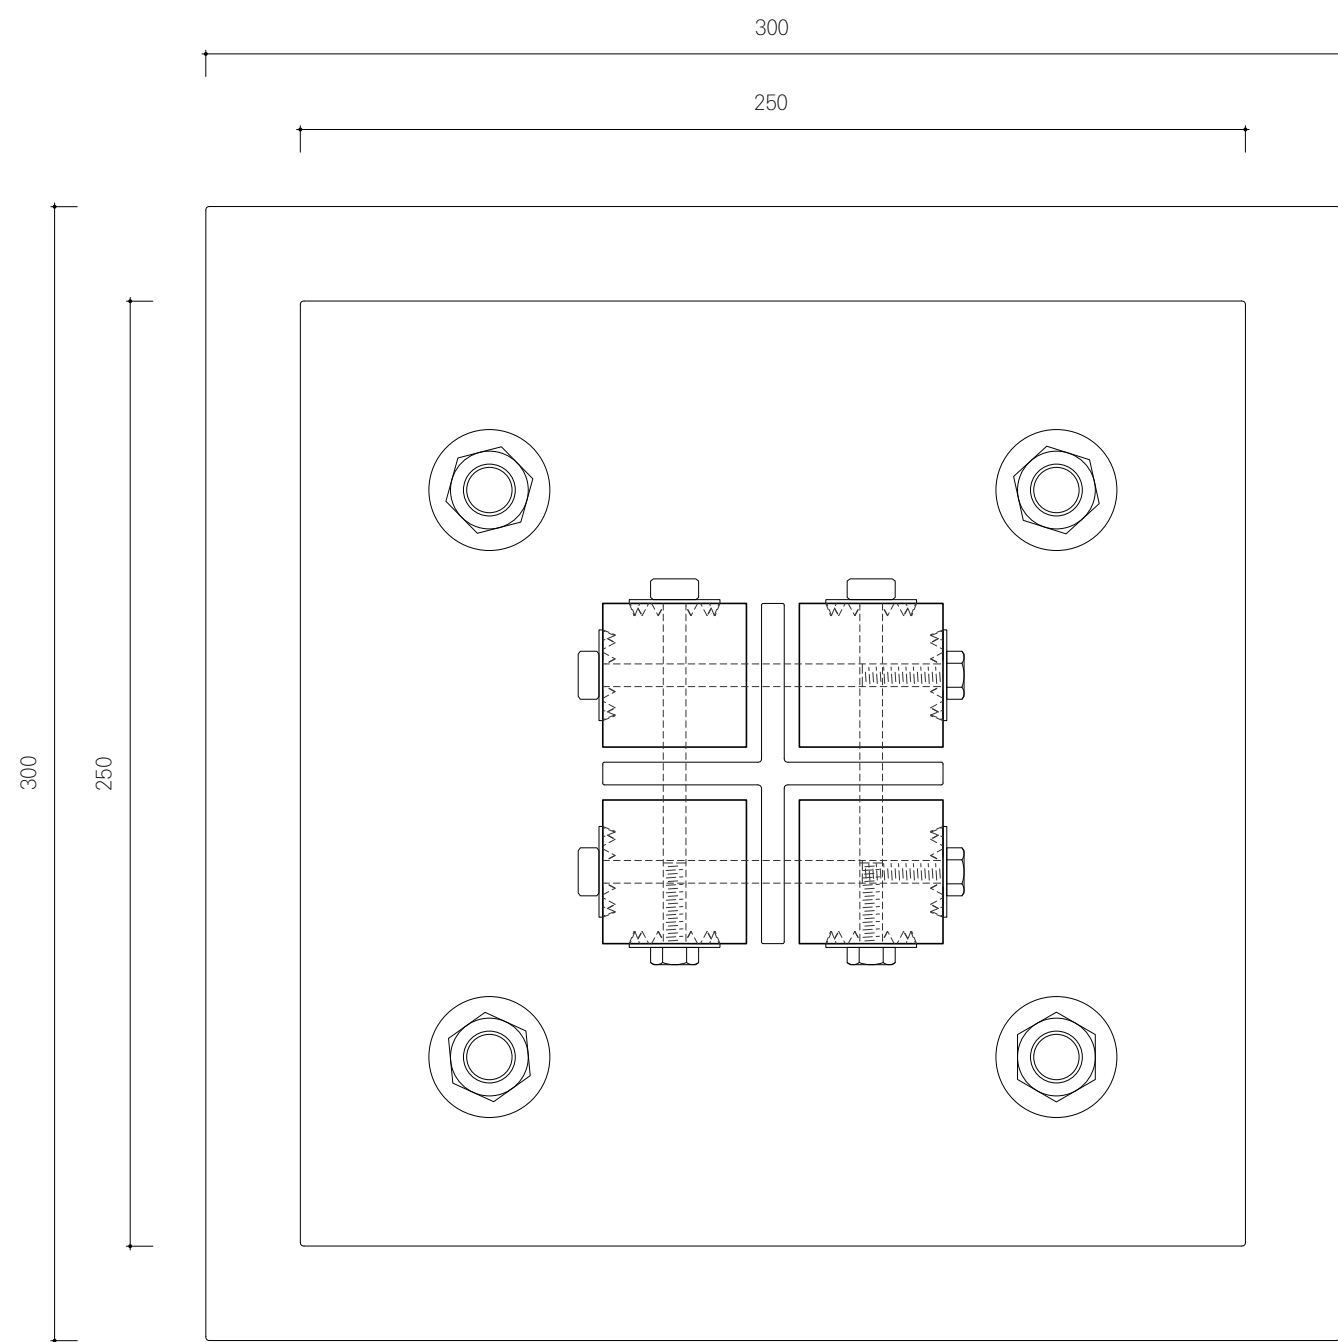


Plan Ancre

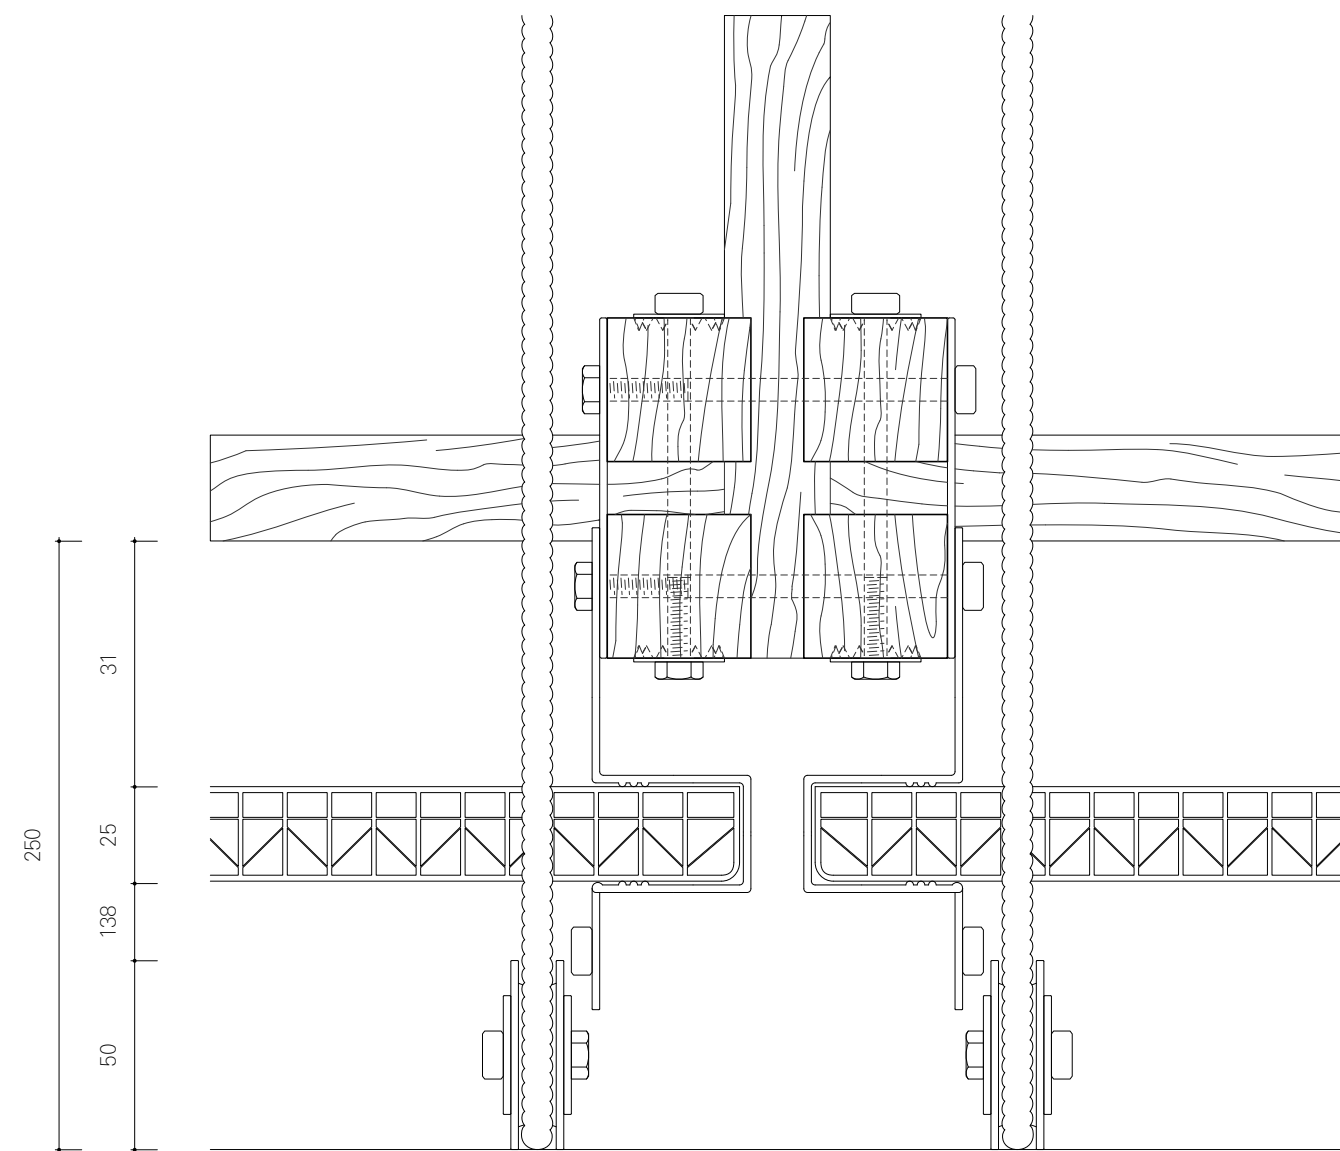


Plan Façade

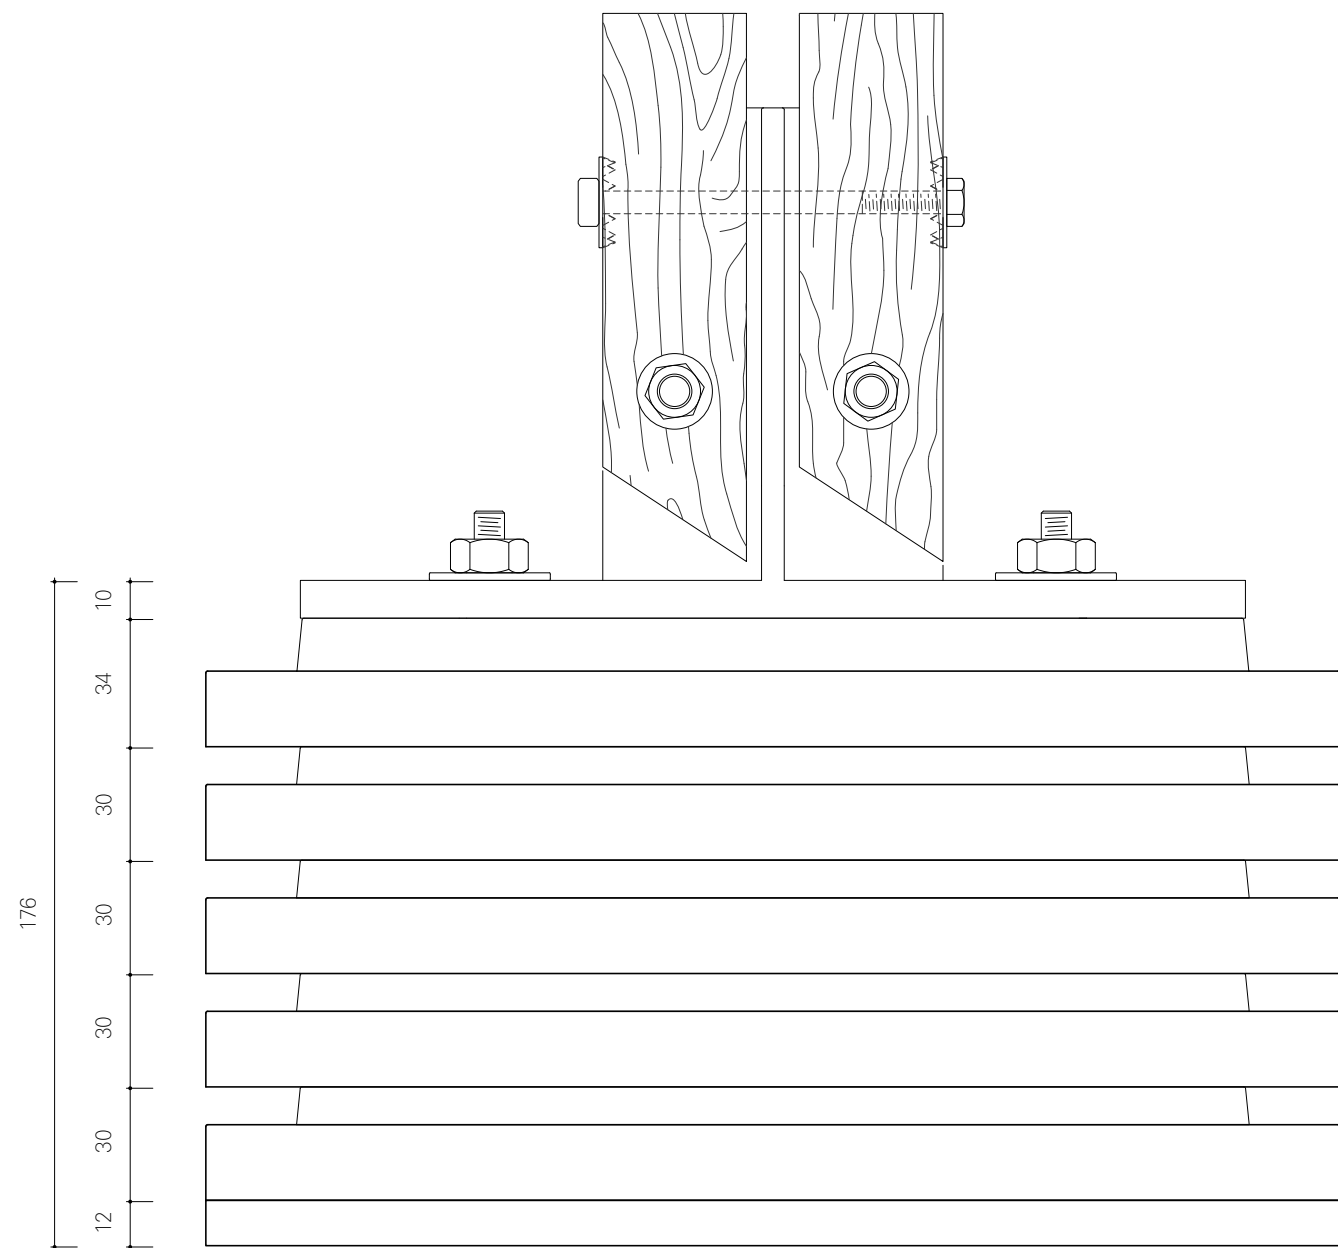


Elevation Ancre

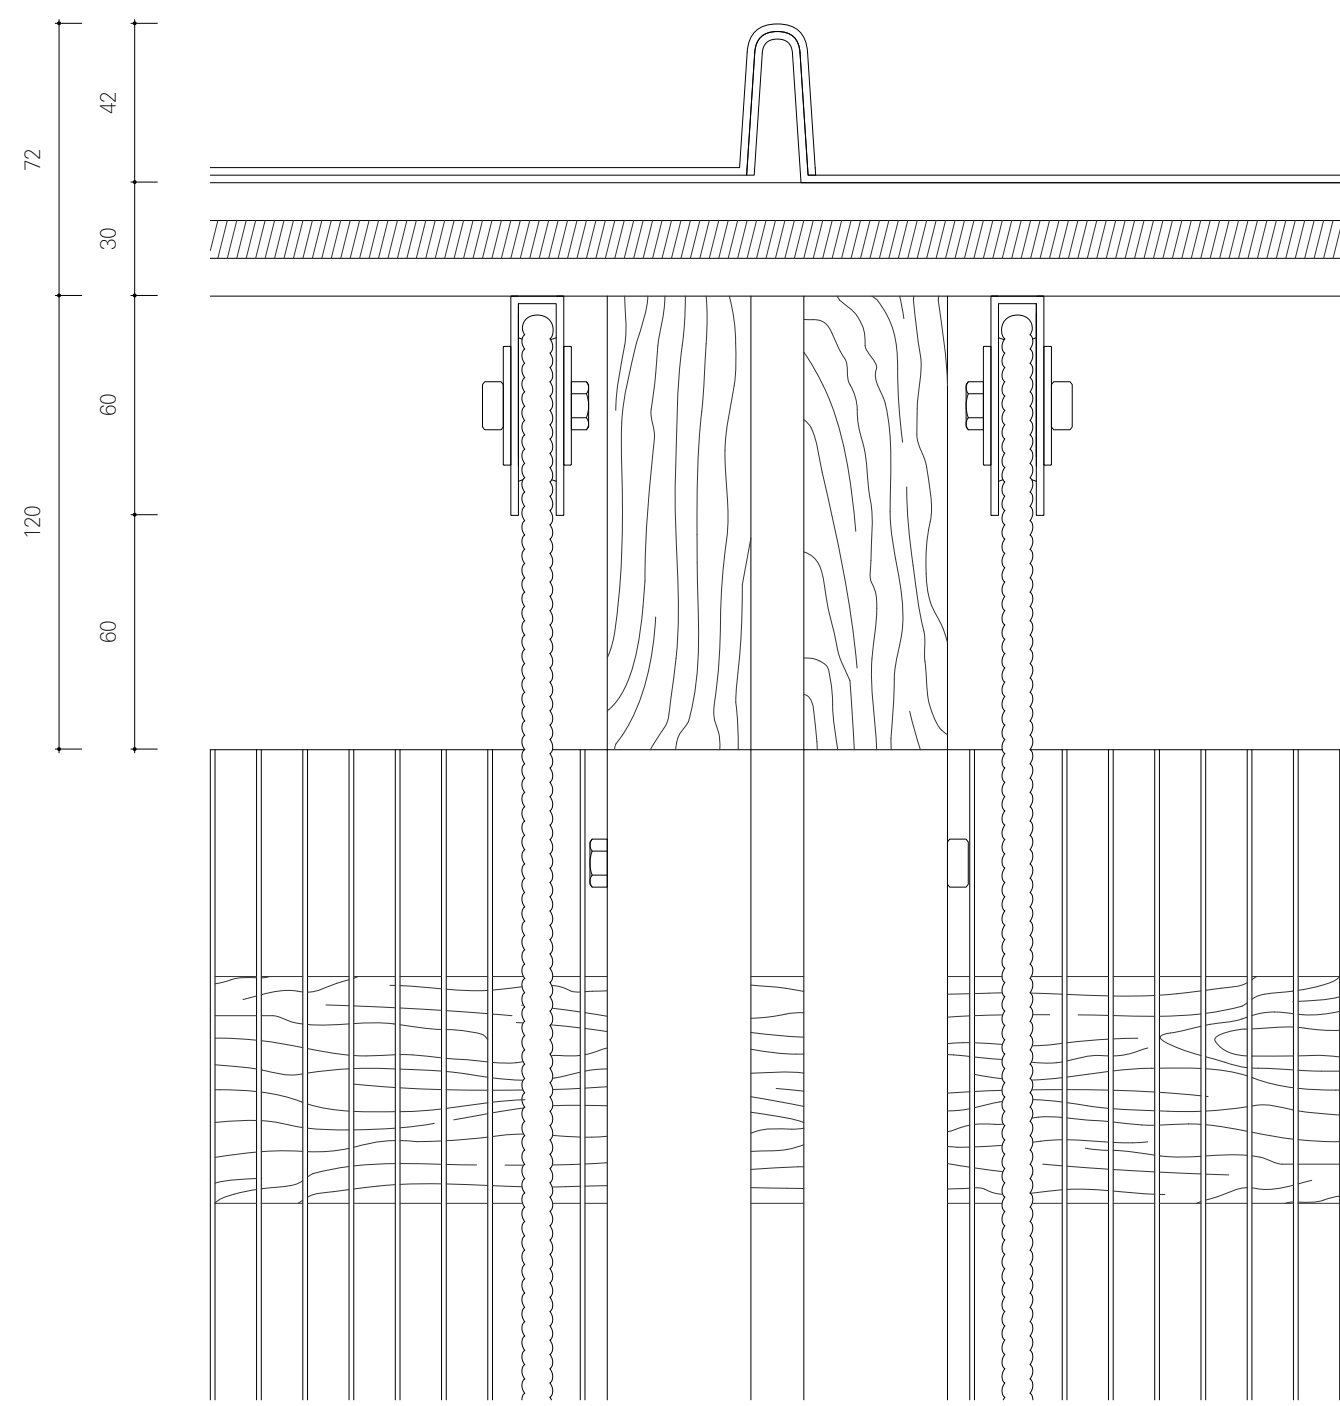

Elevation Façade

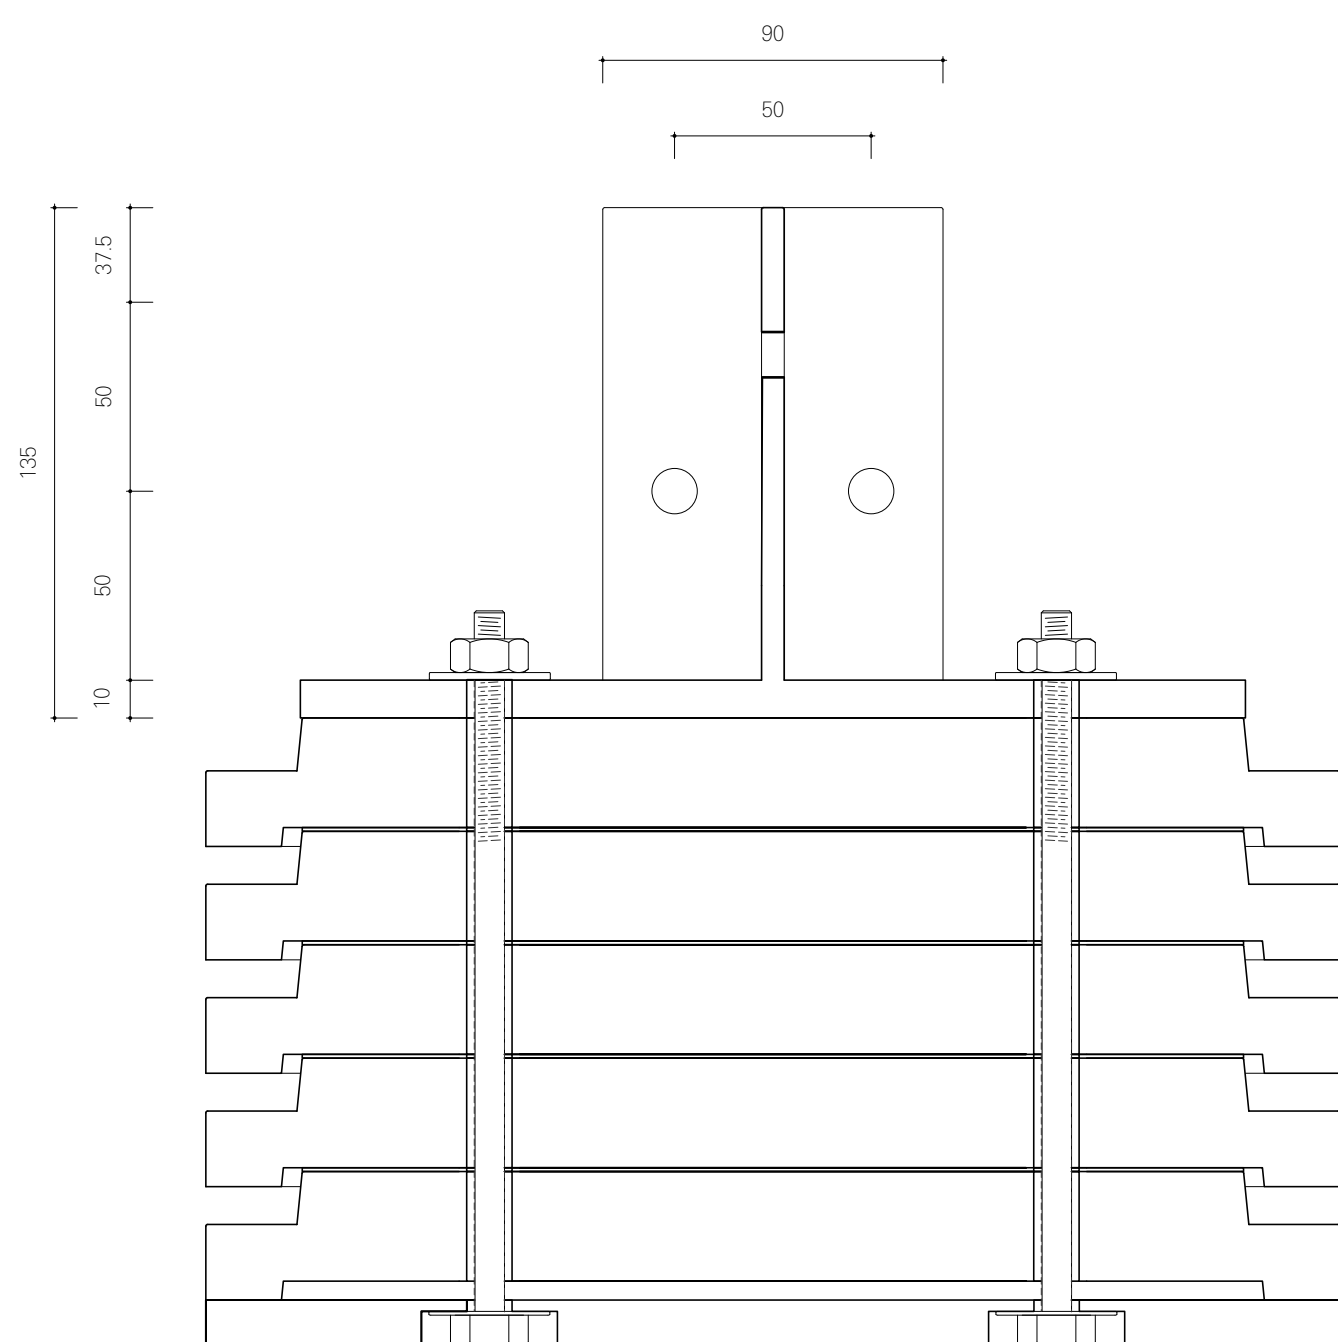

Coupe Ancre

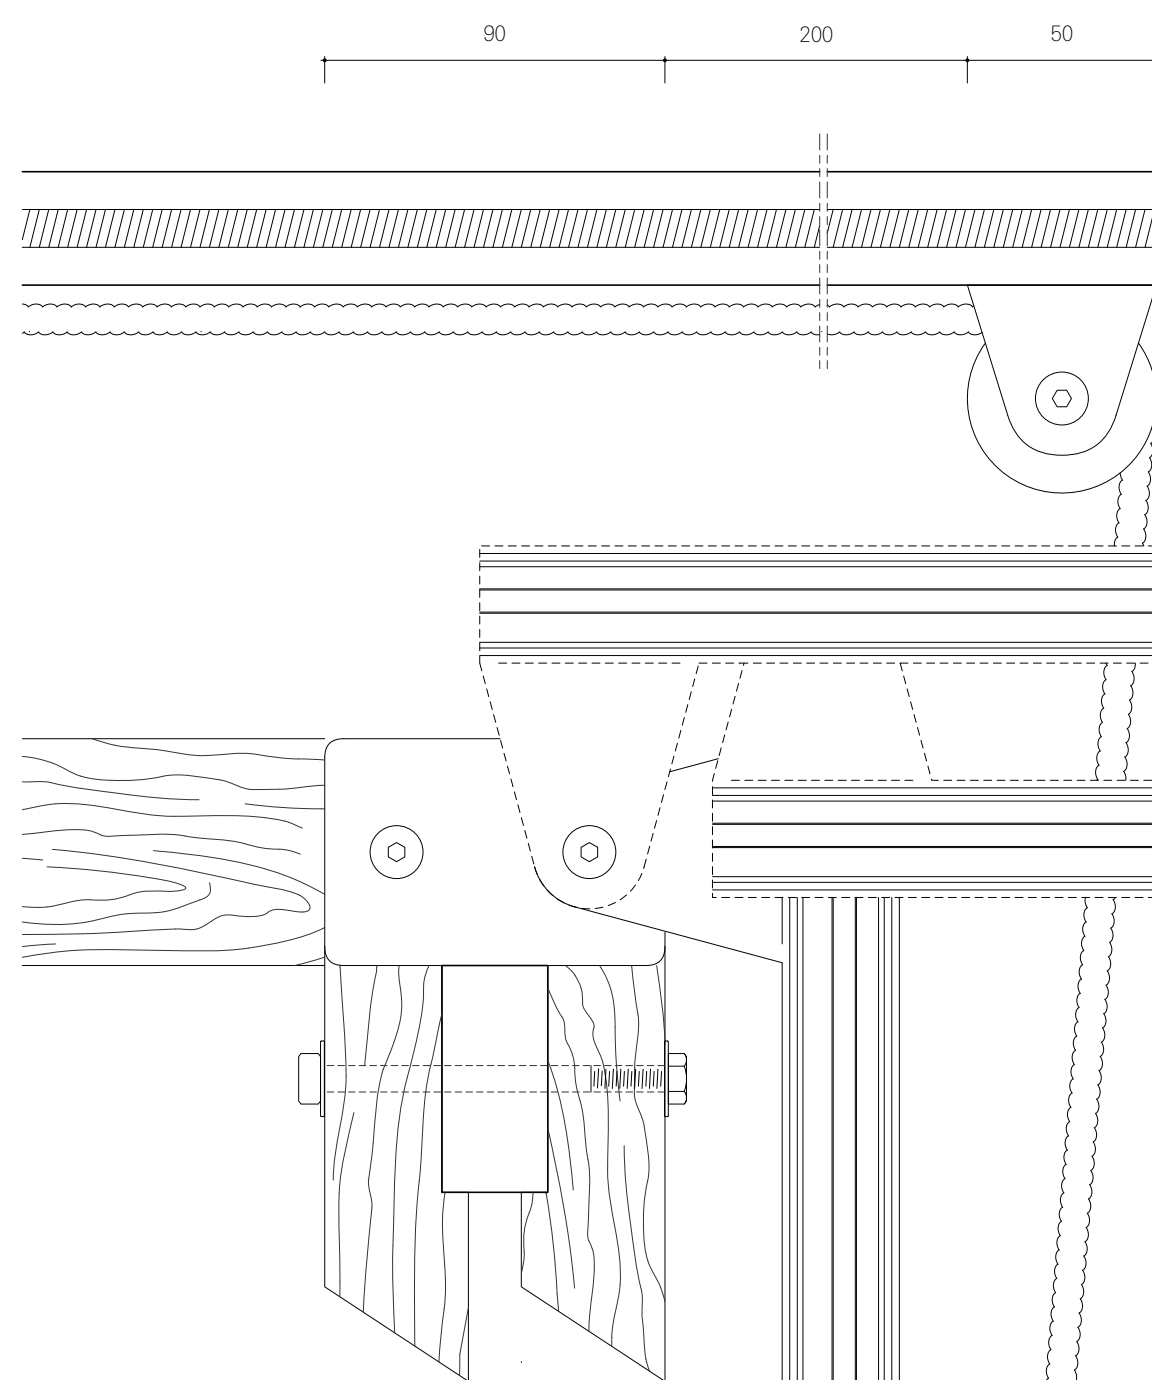

Coupe Façade