




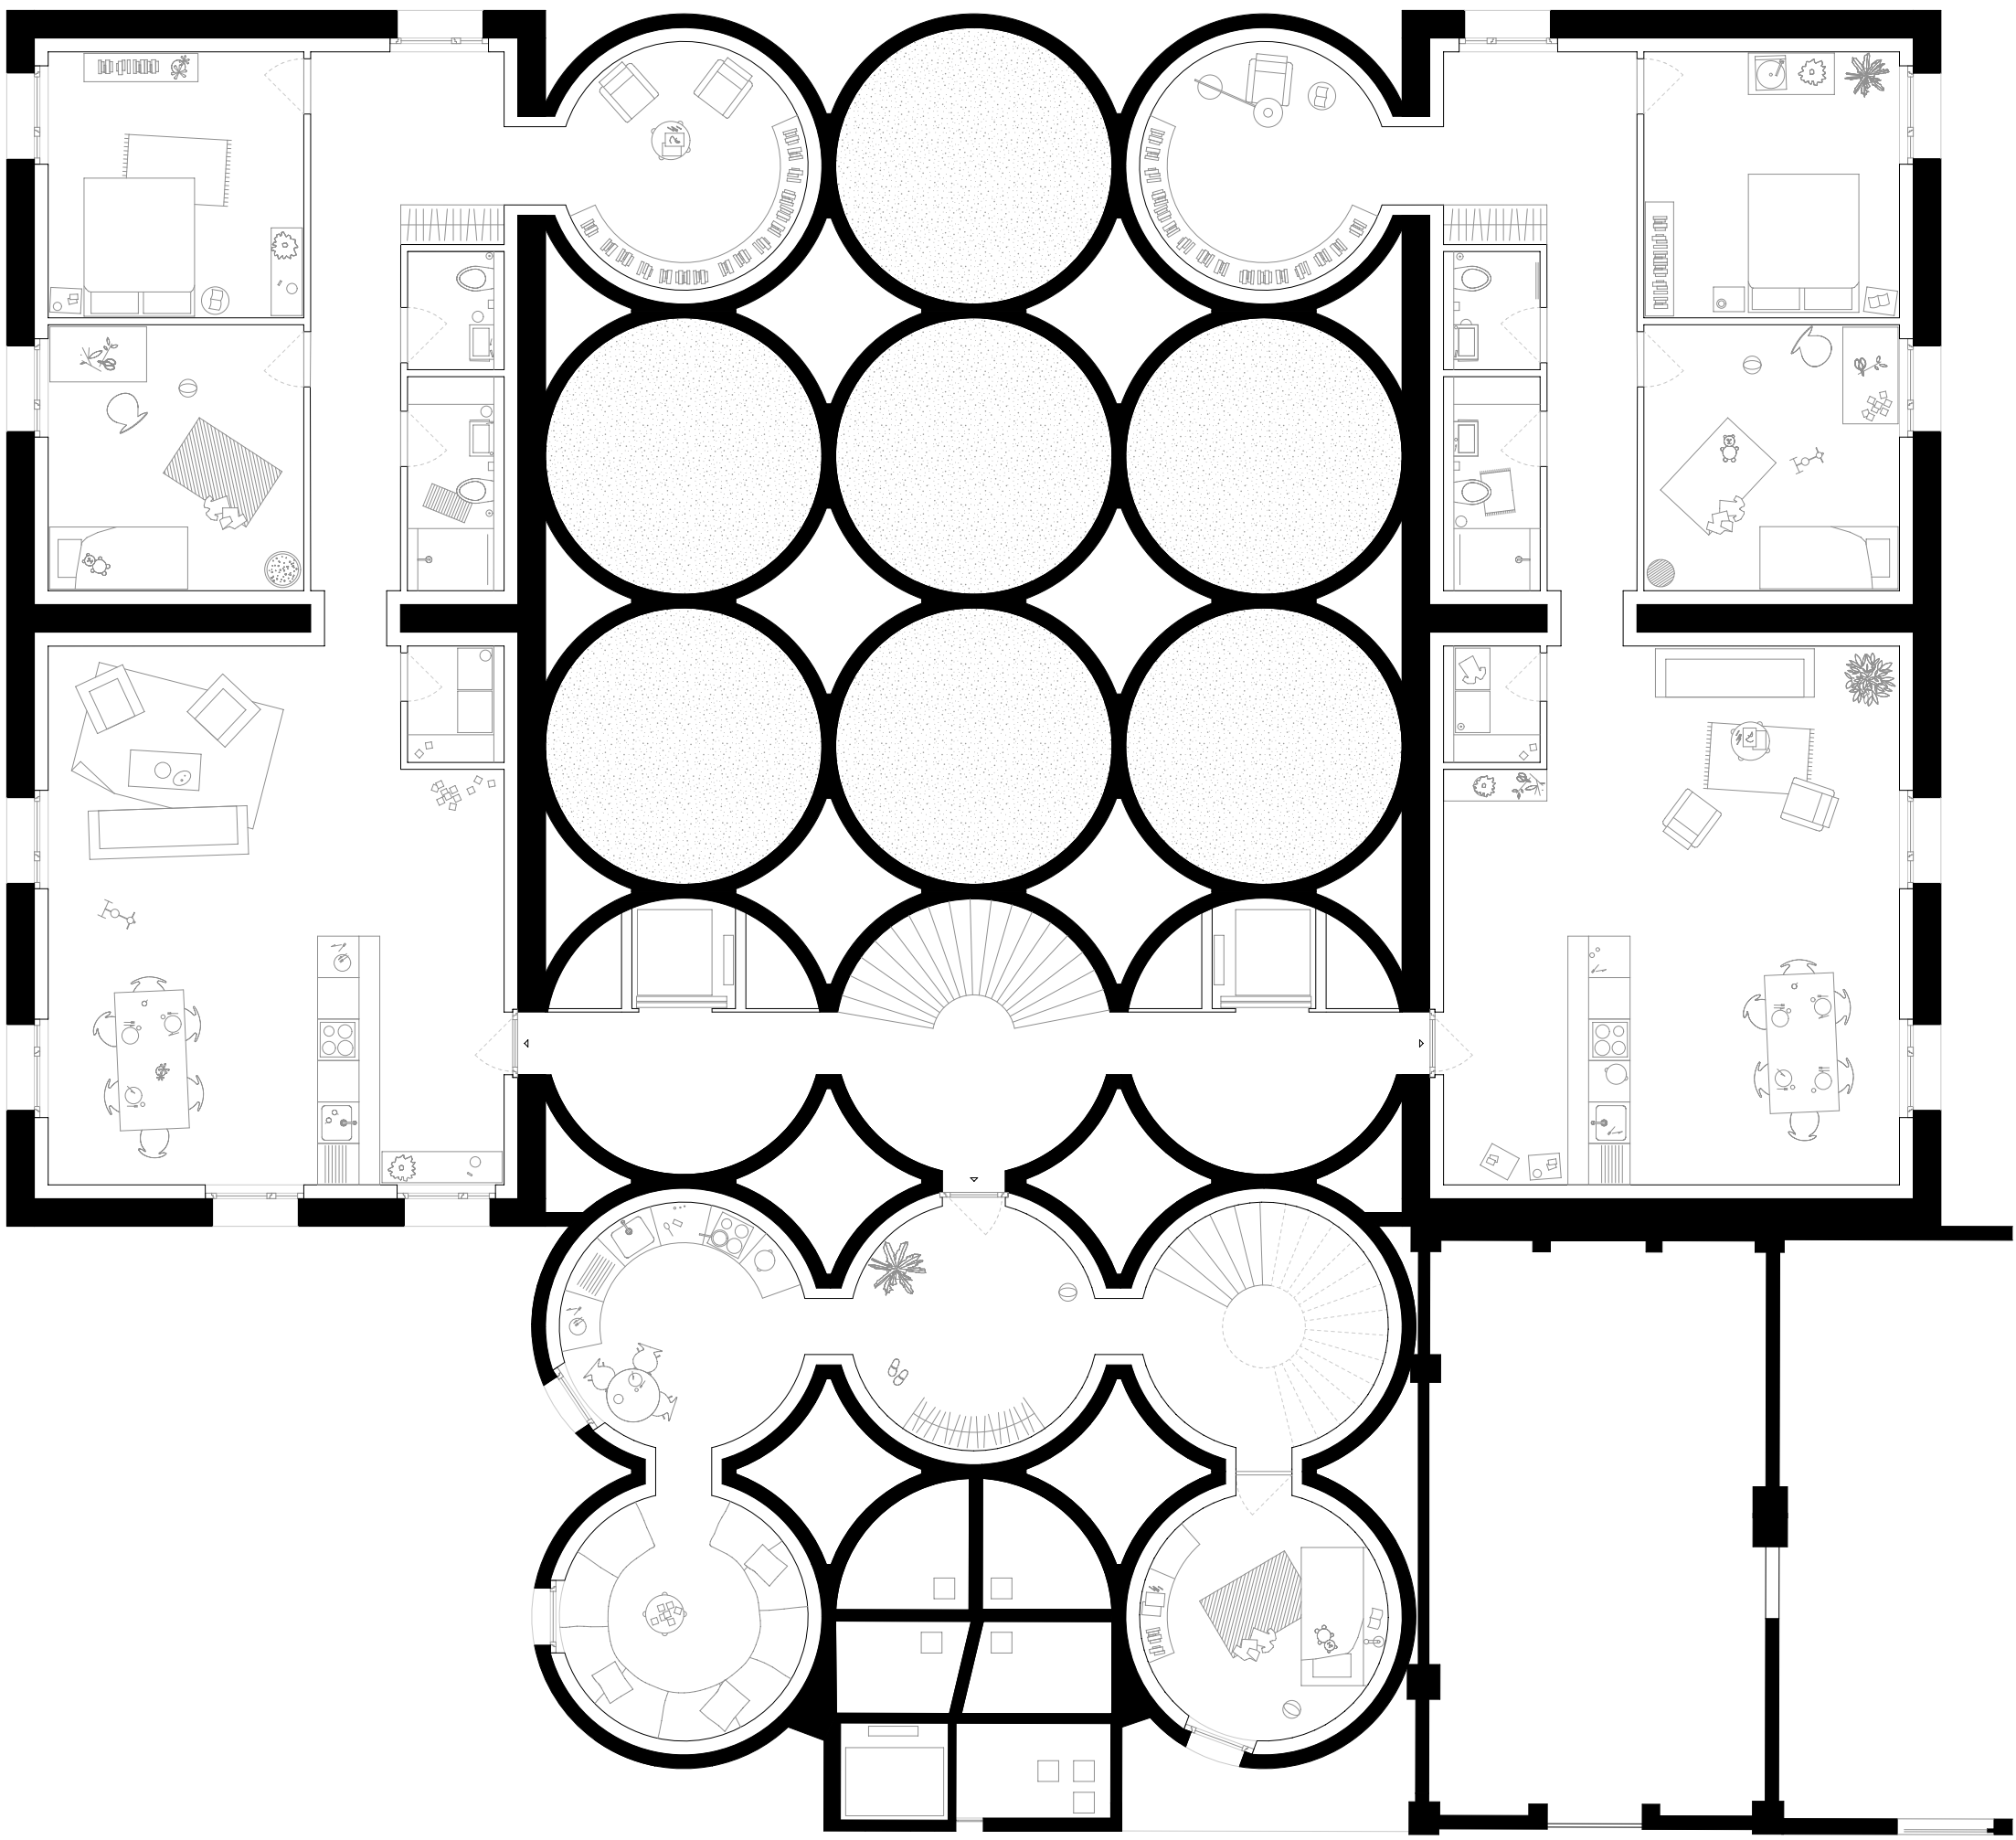


3ème étage

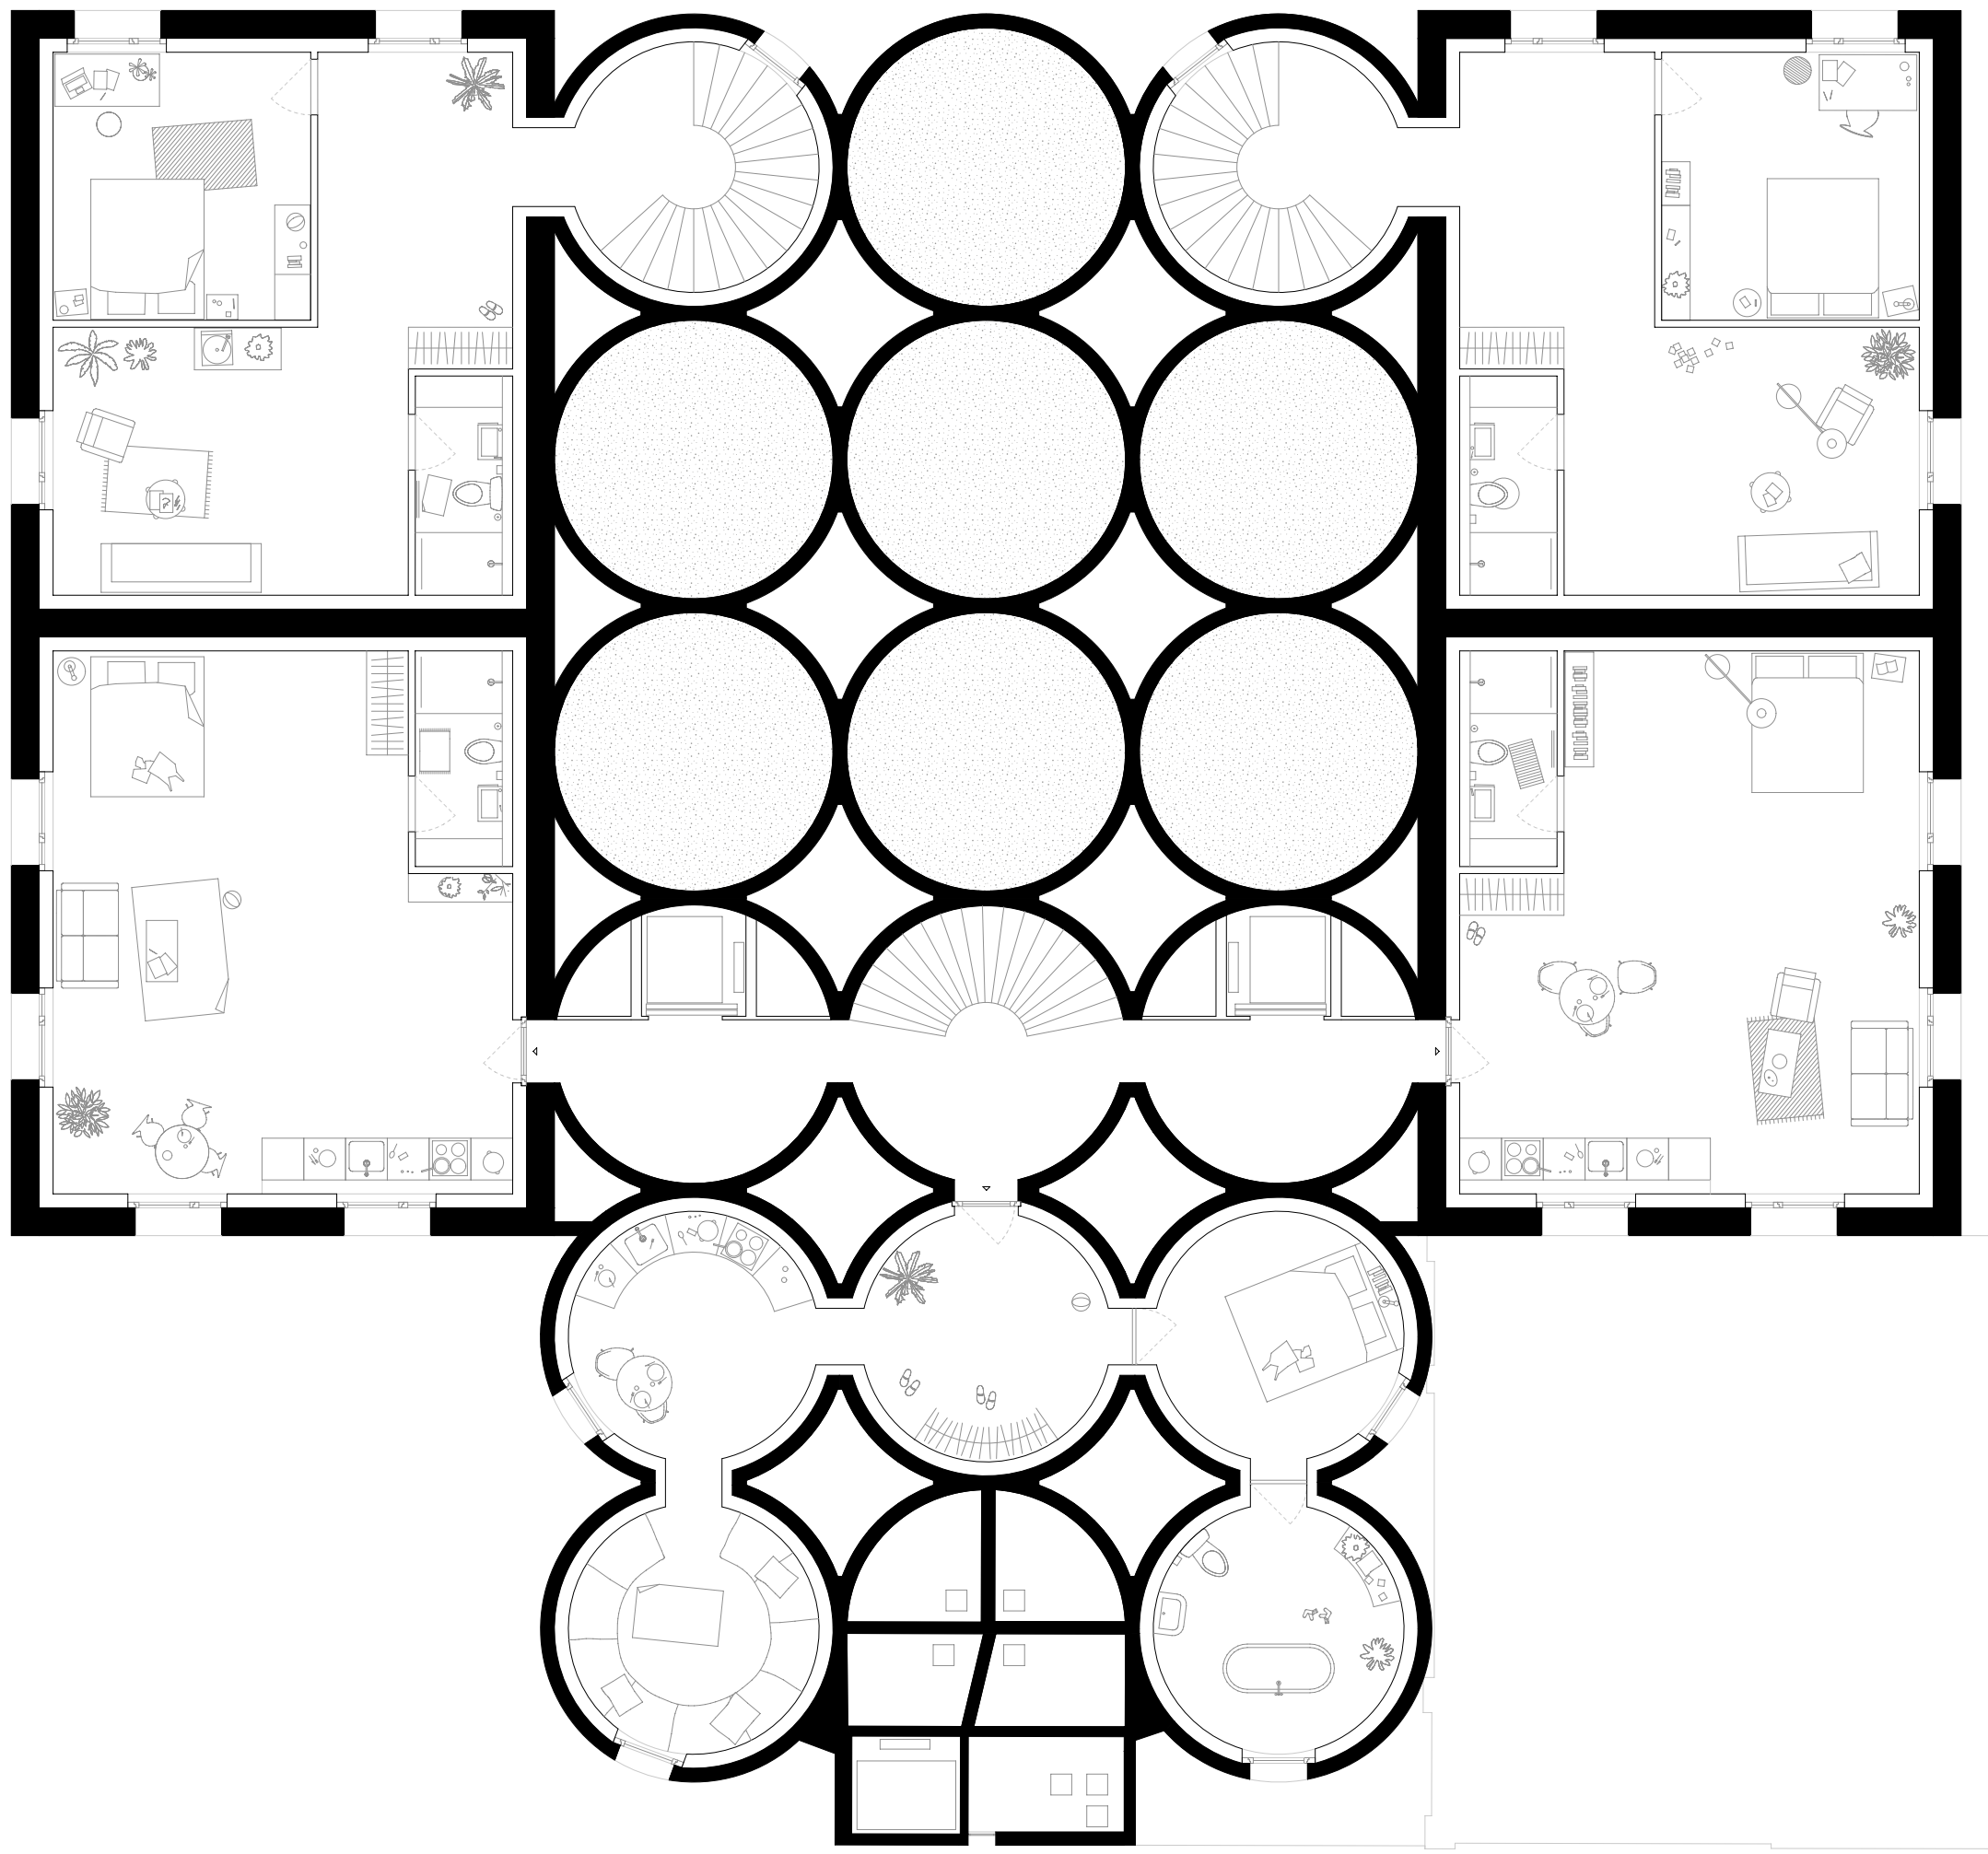


7ème étage

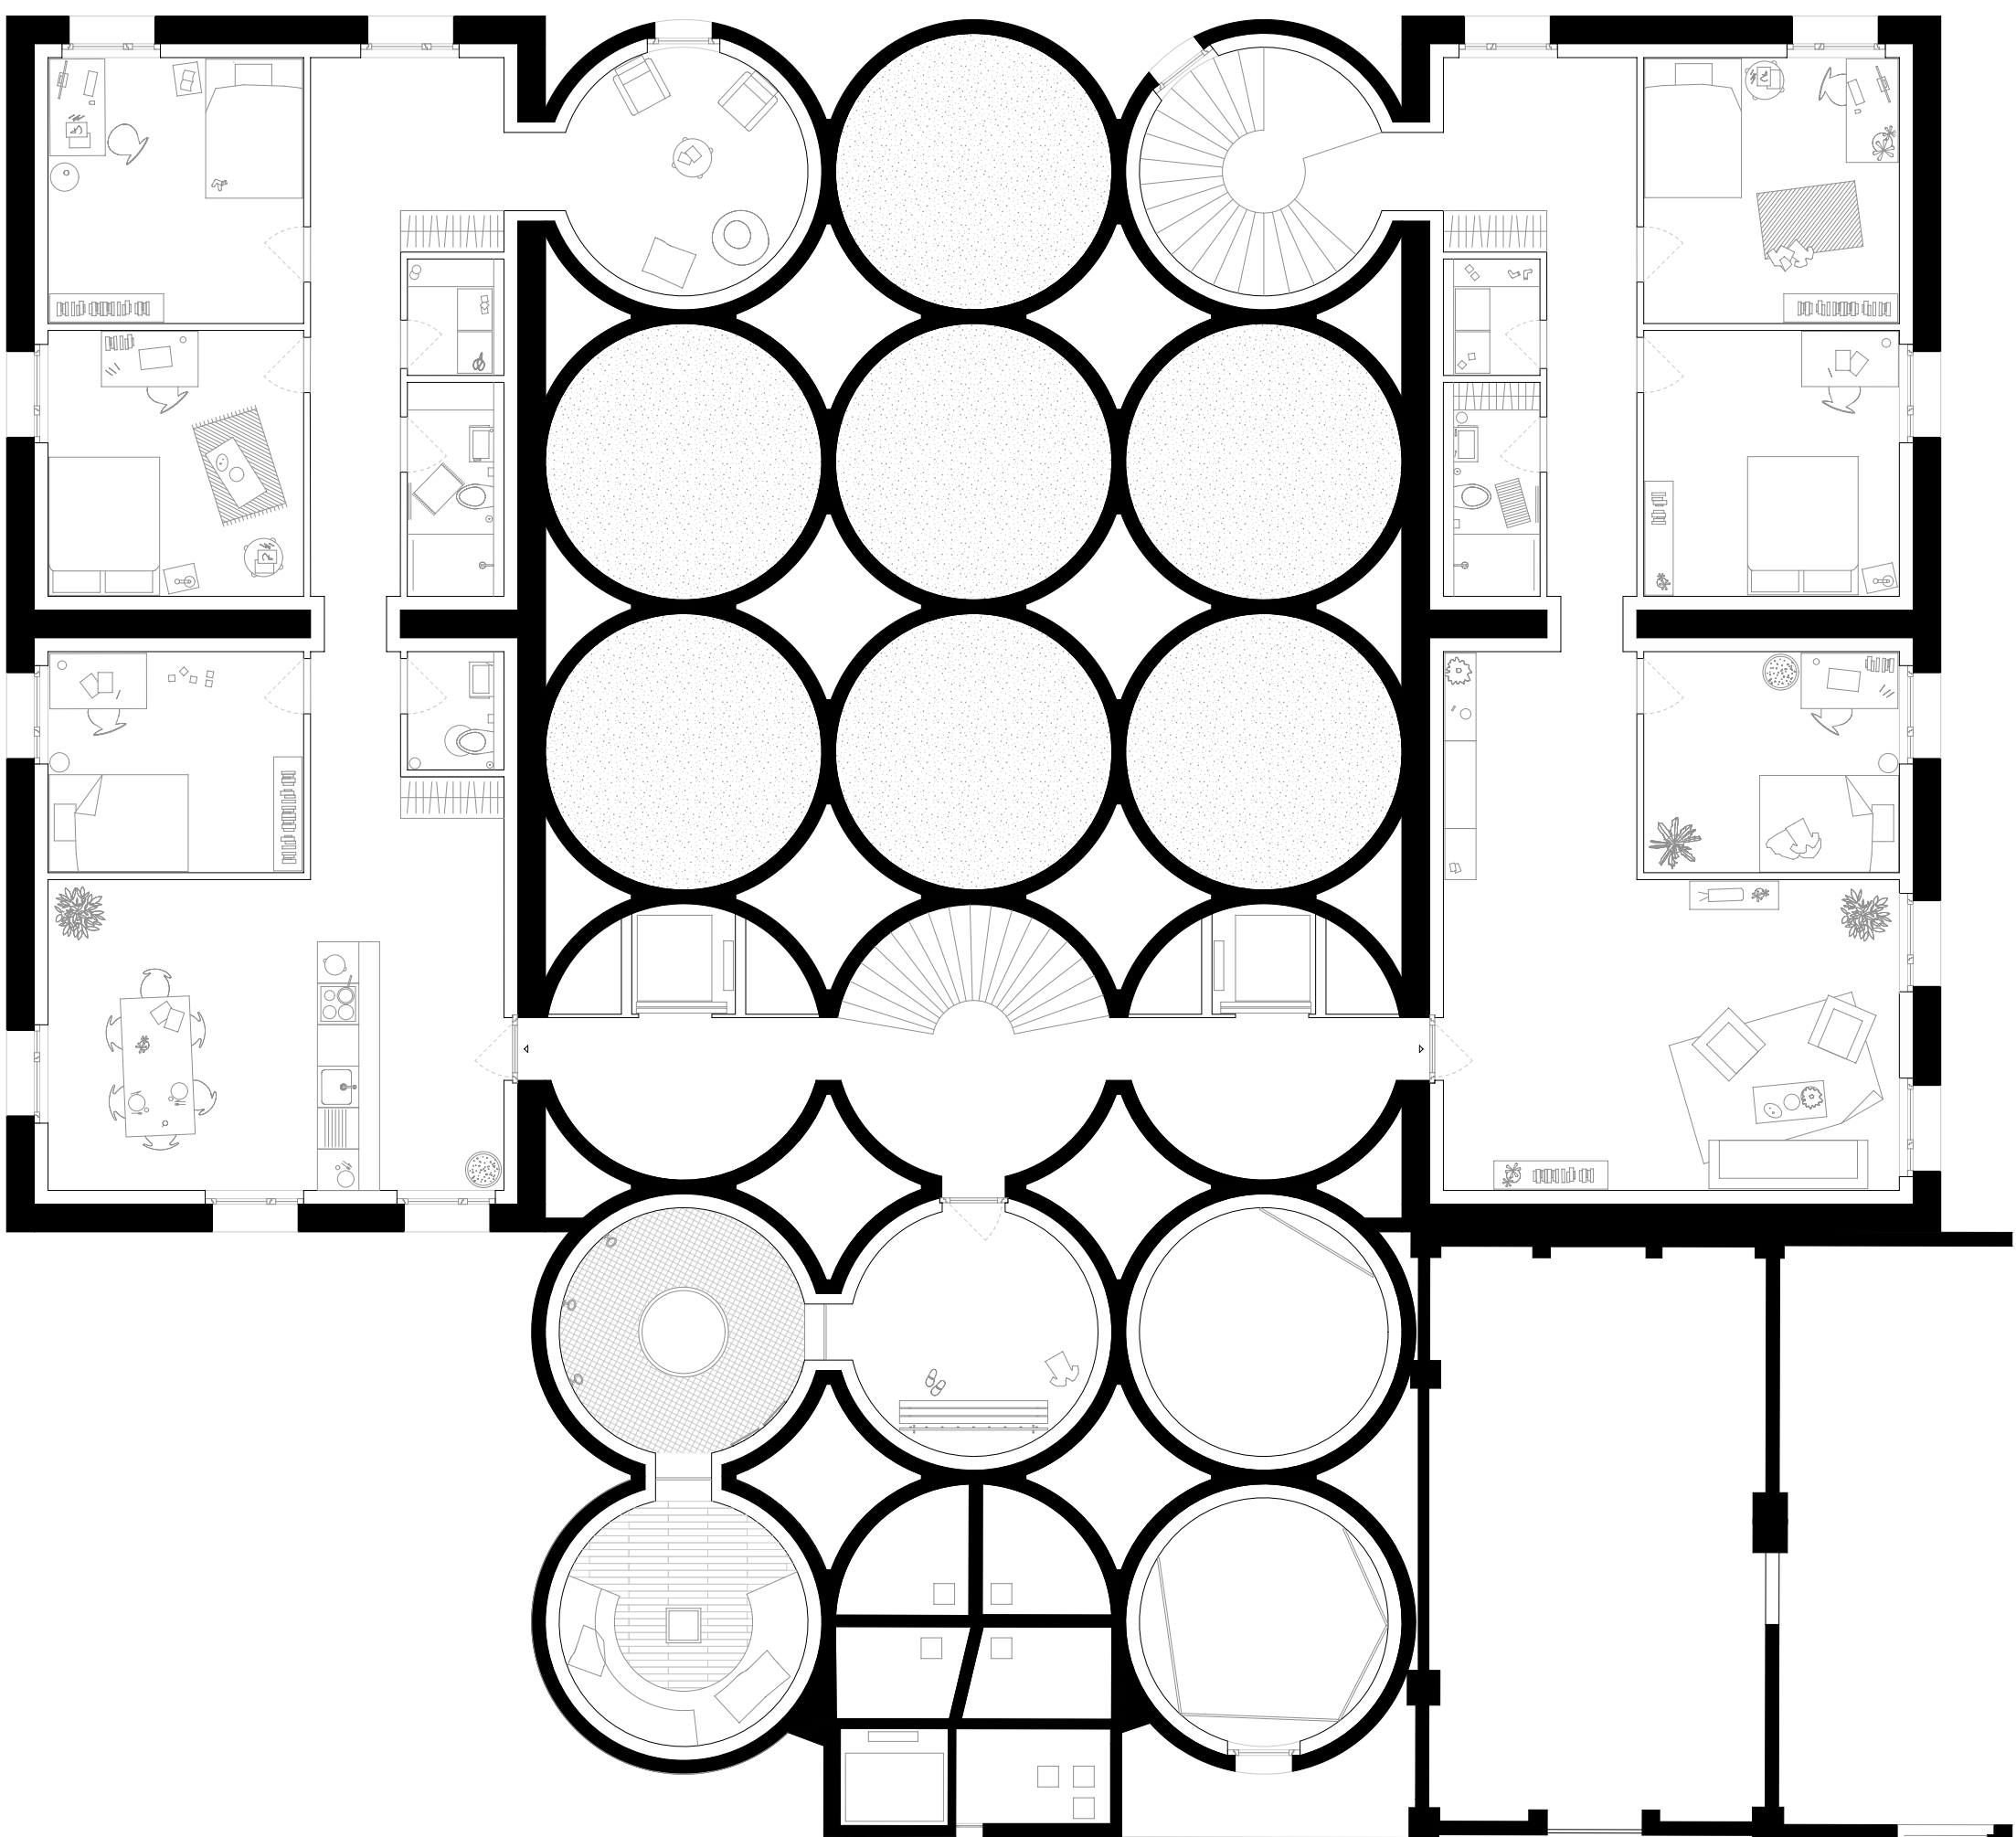


2ème étage

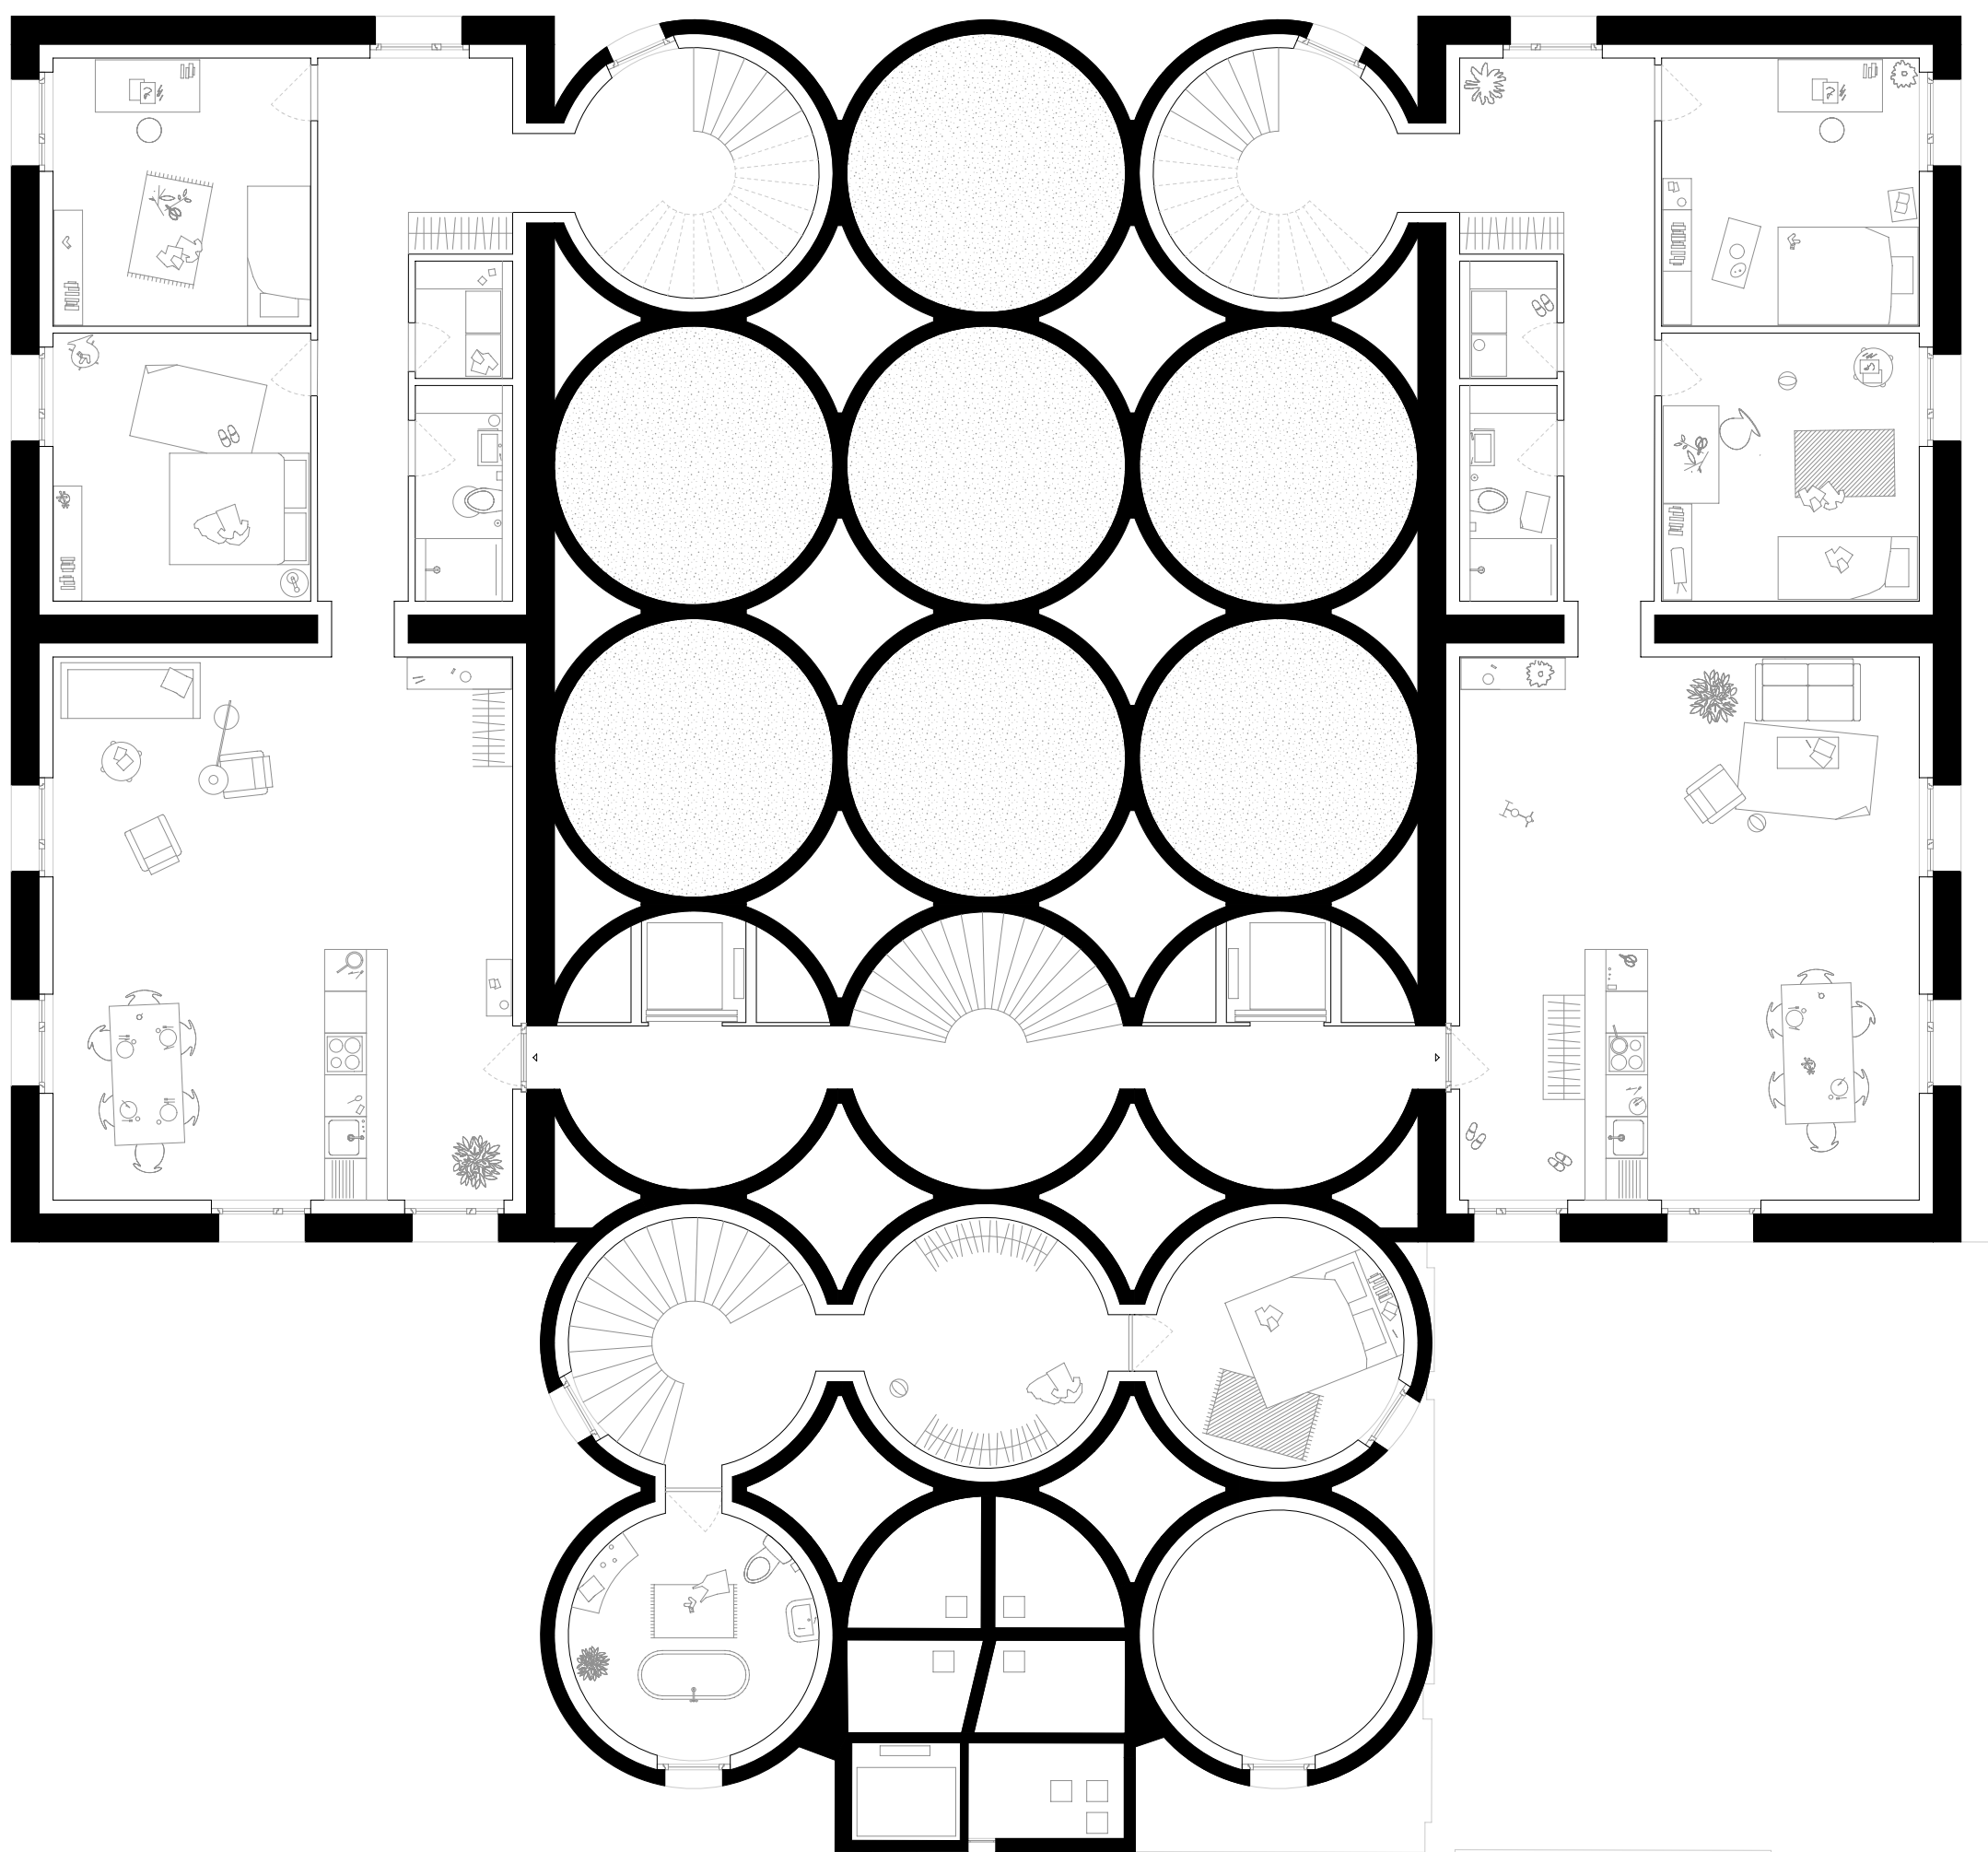


6ème étage

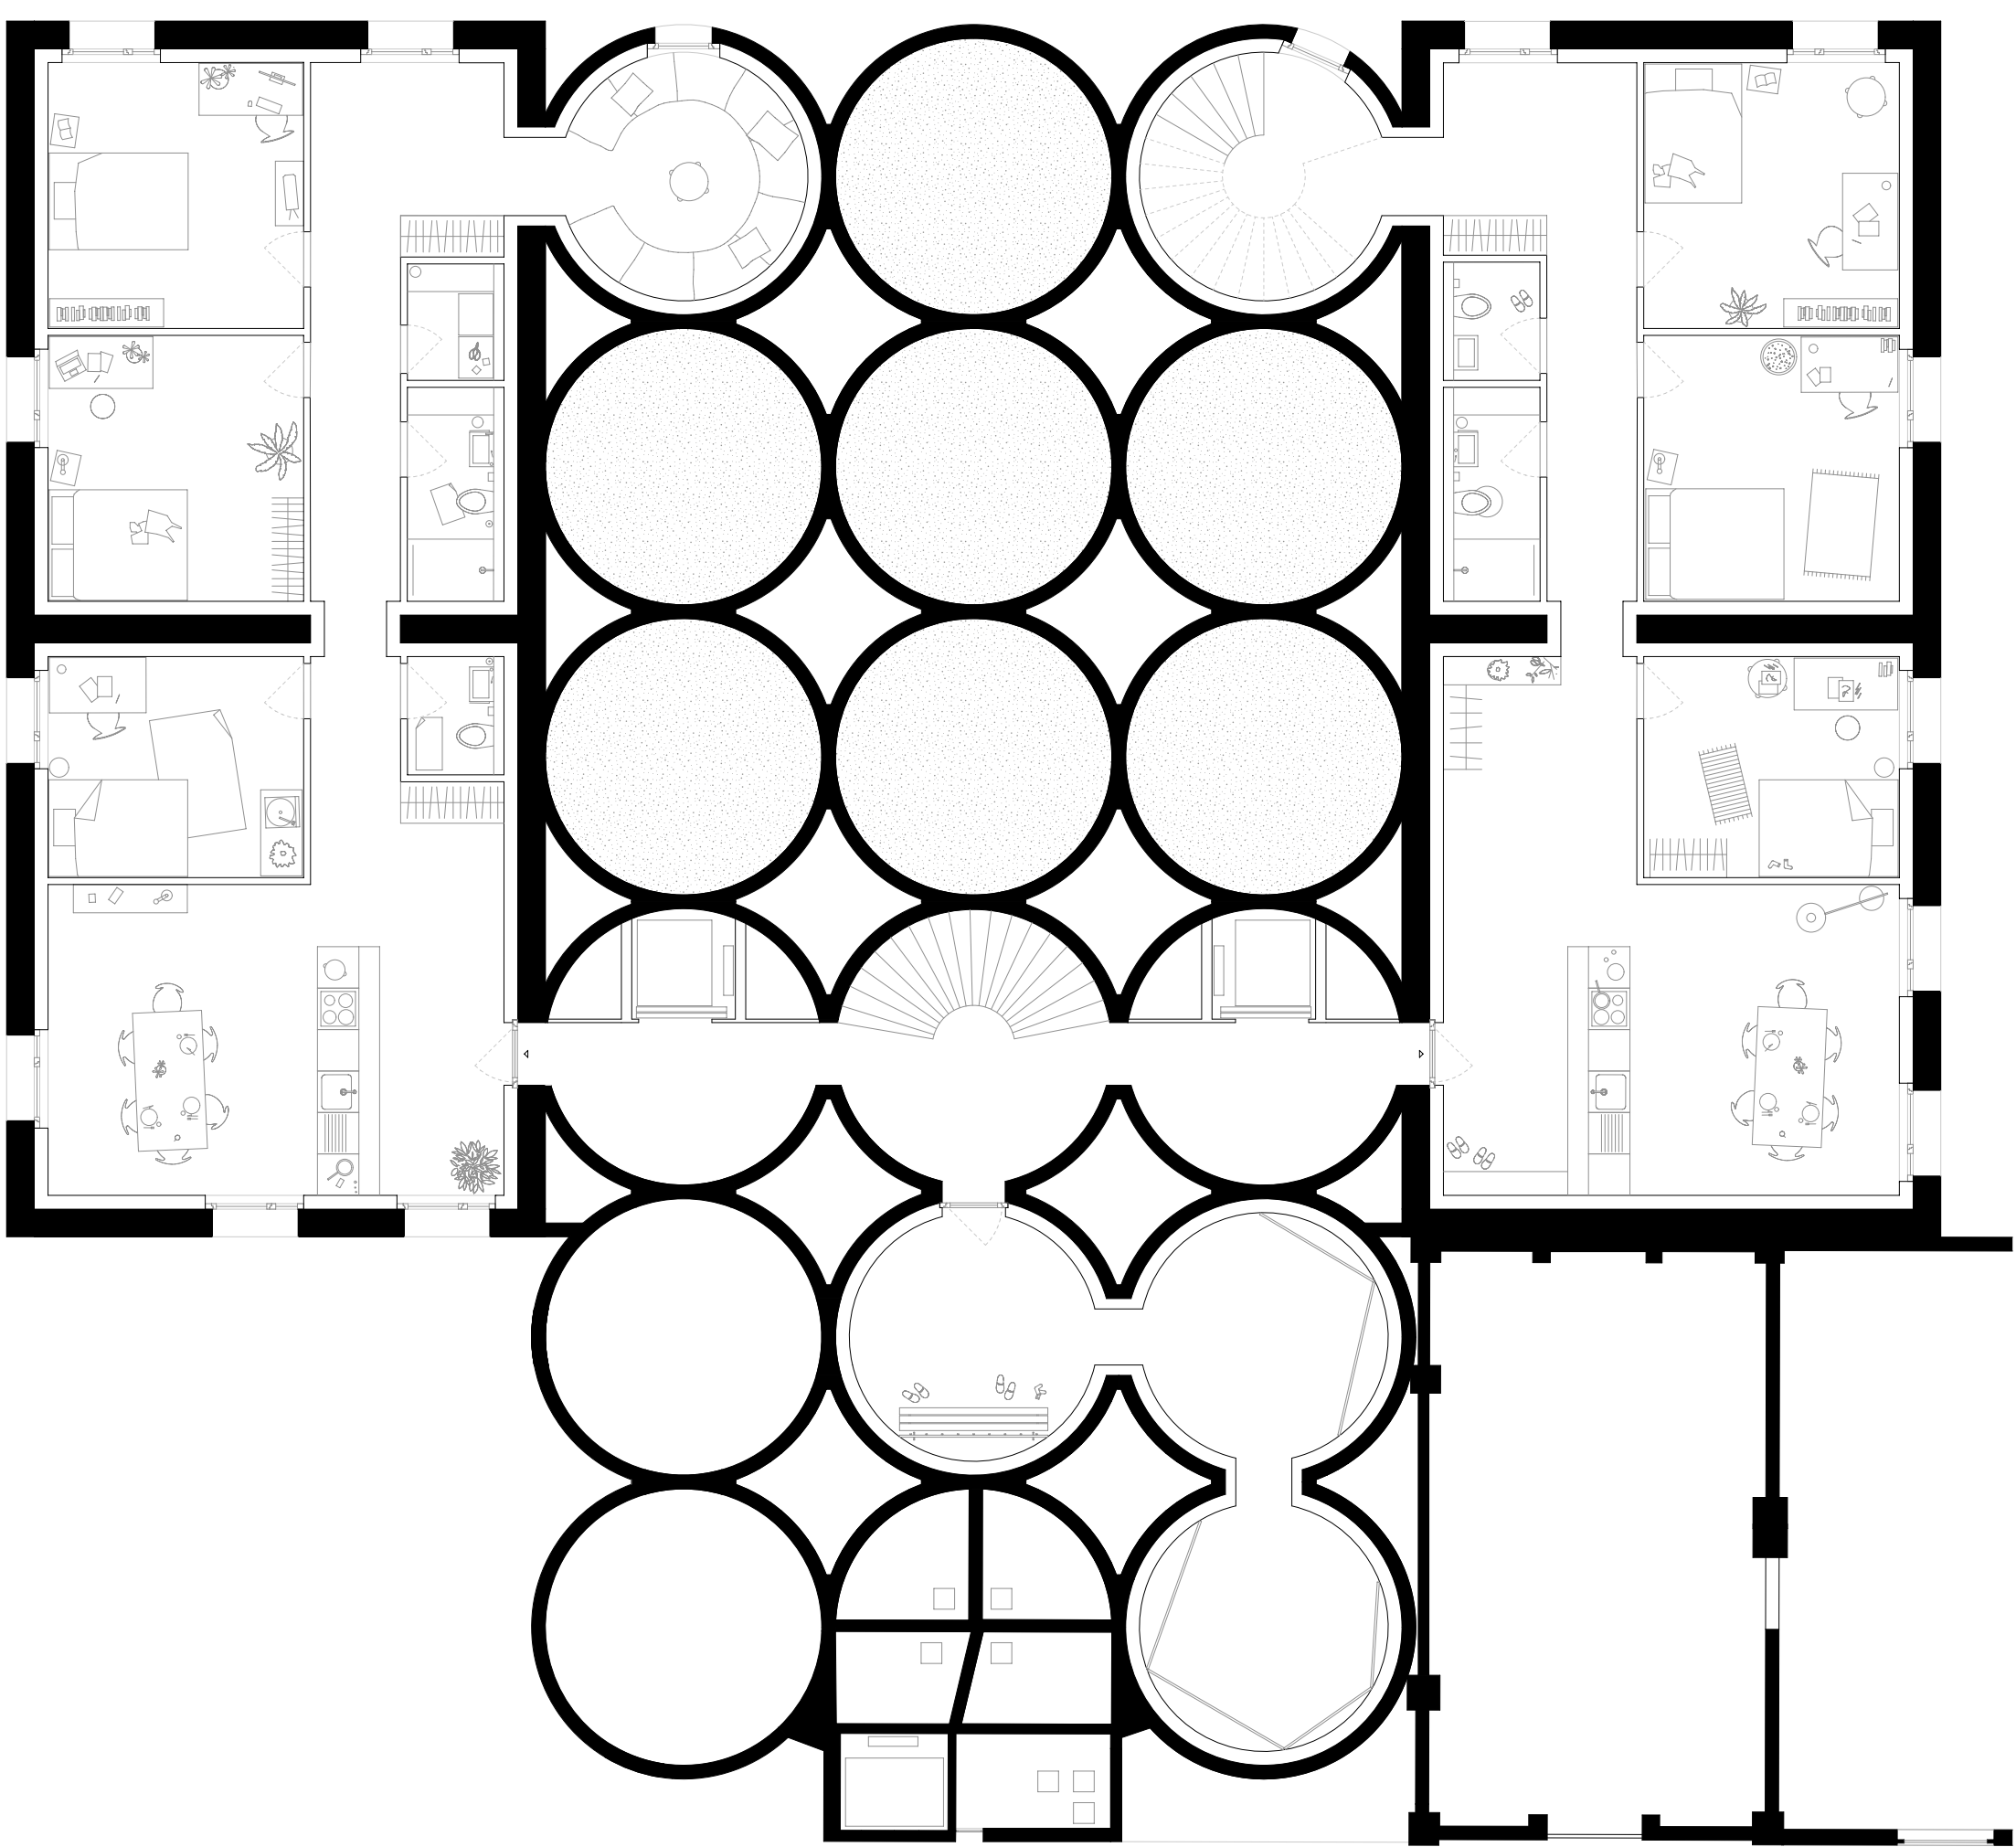


1er étage

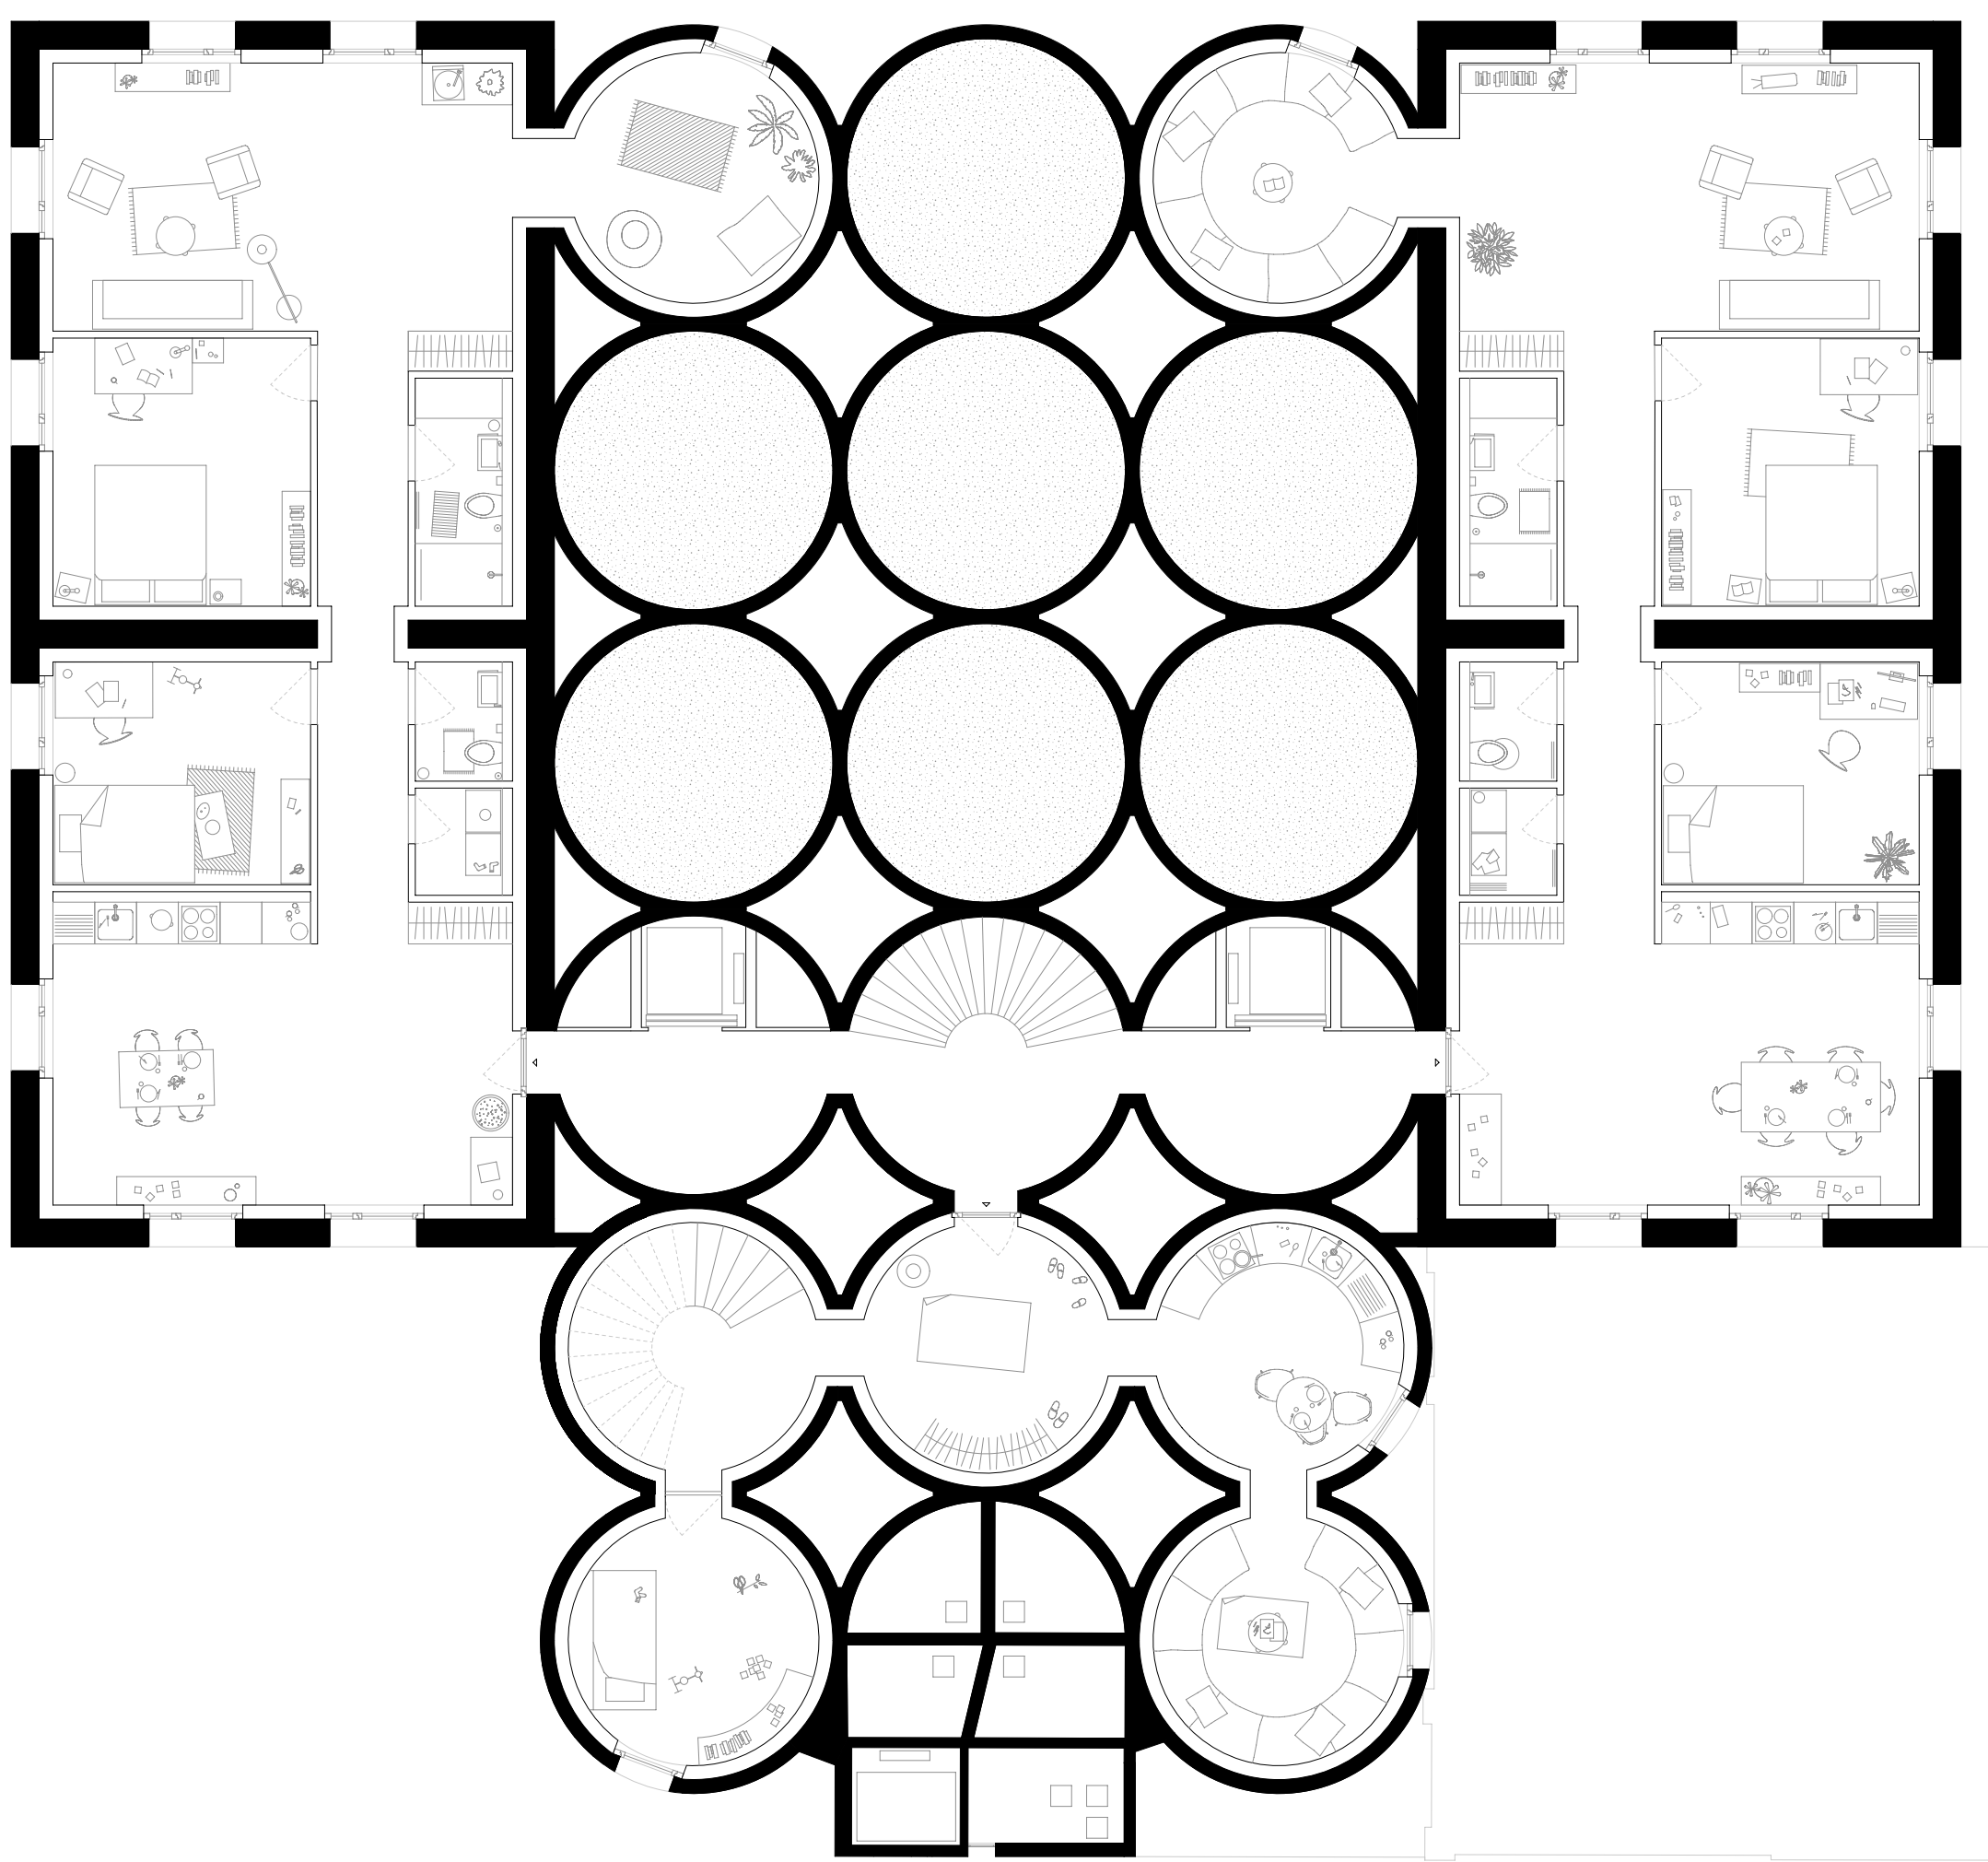

5ème étage

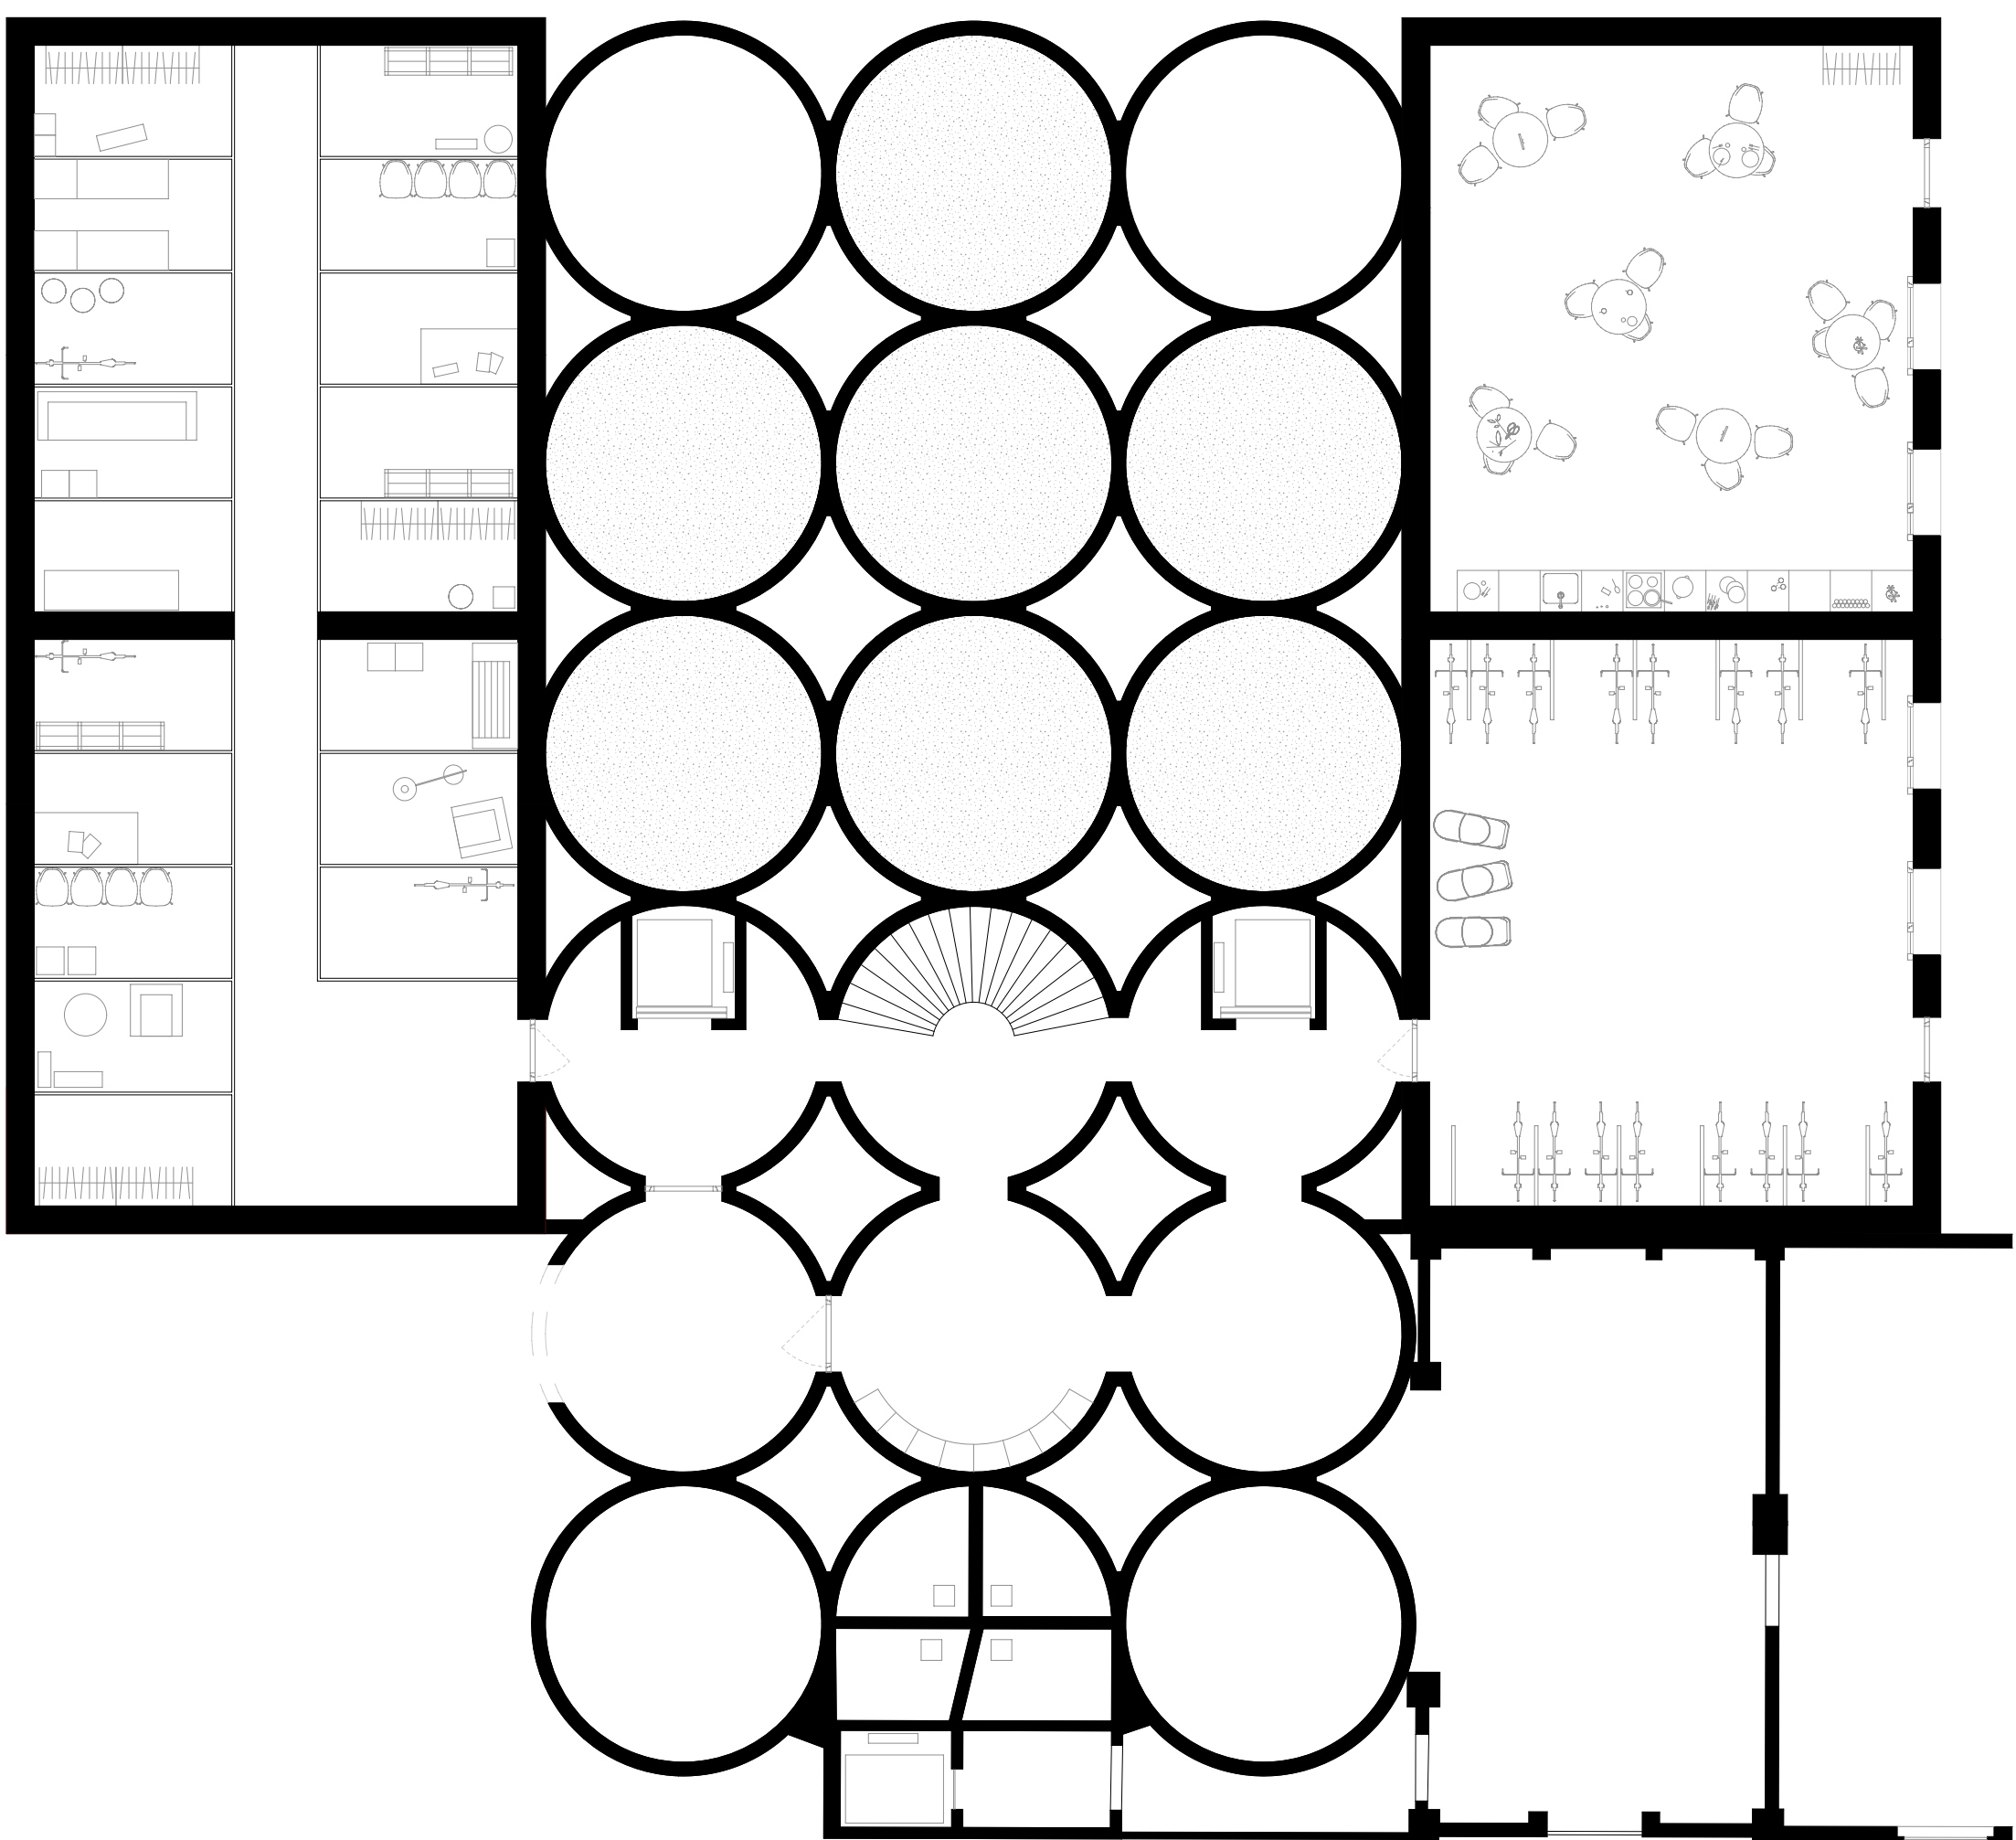

rez de chaussée

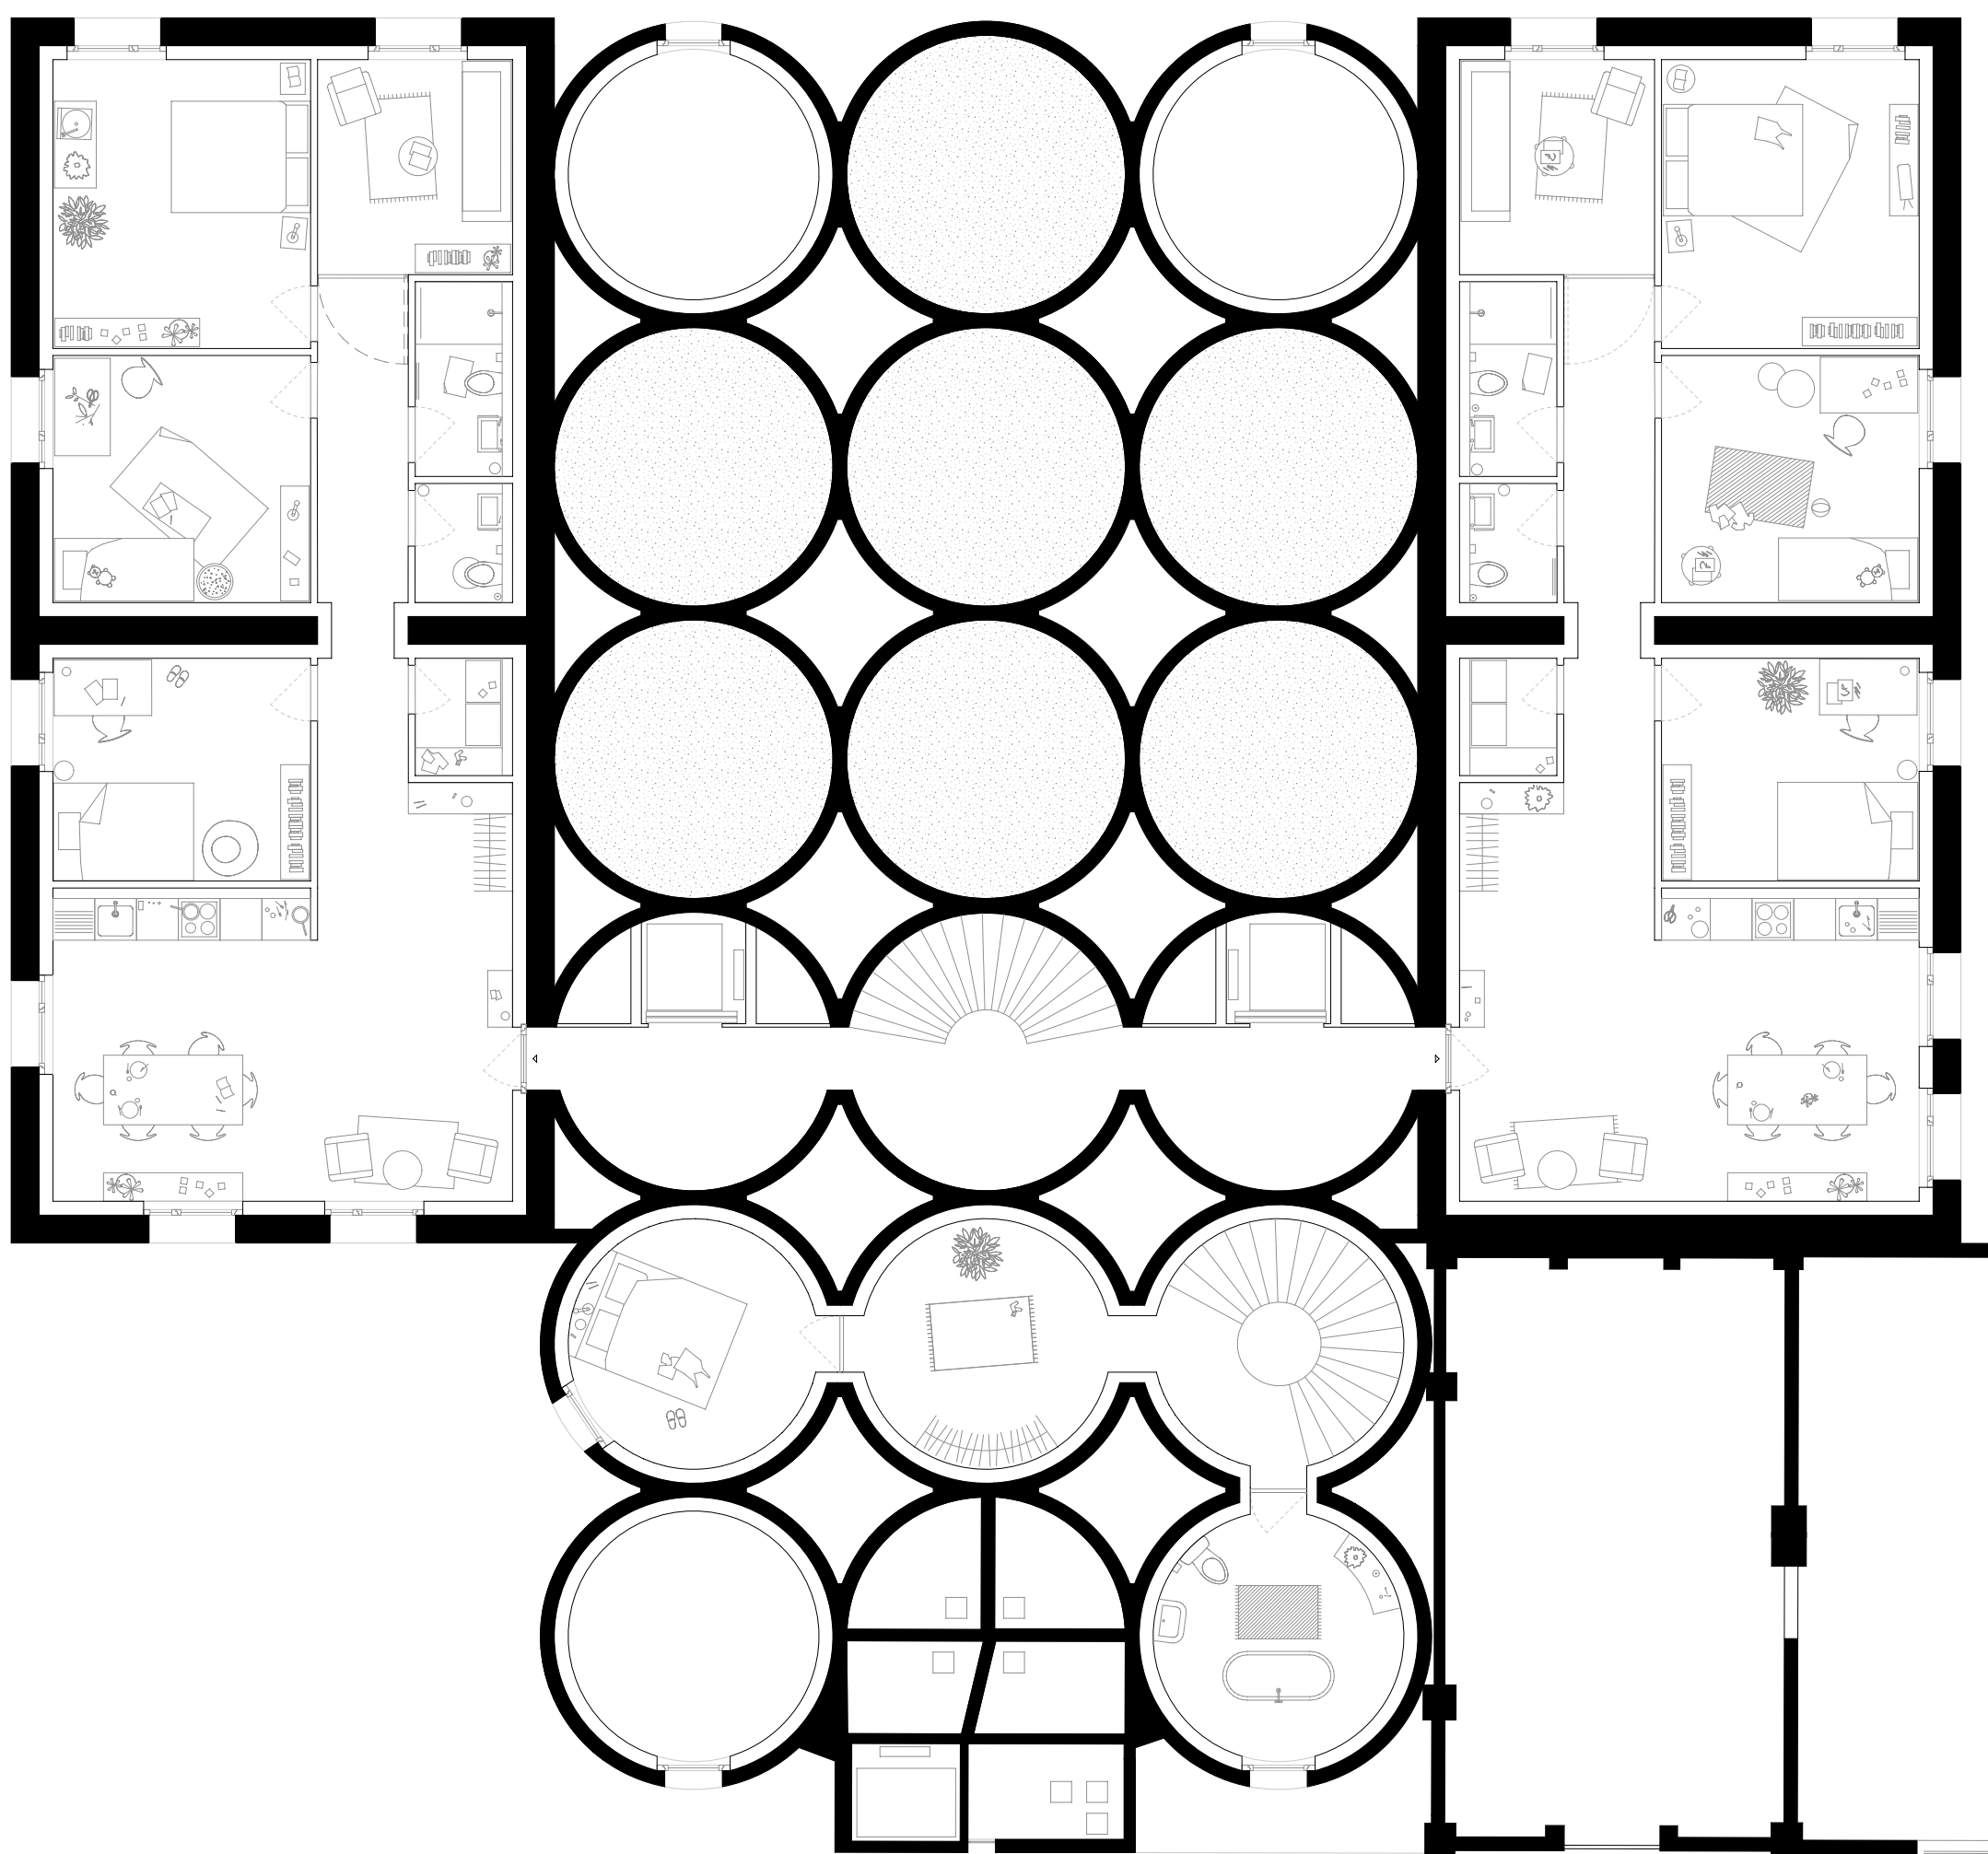

4ème étage