


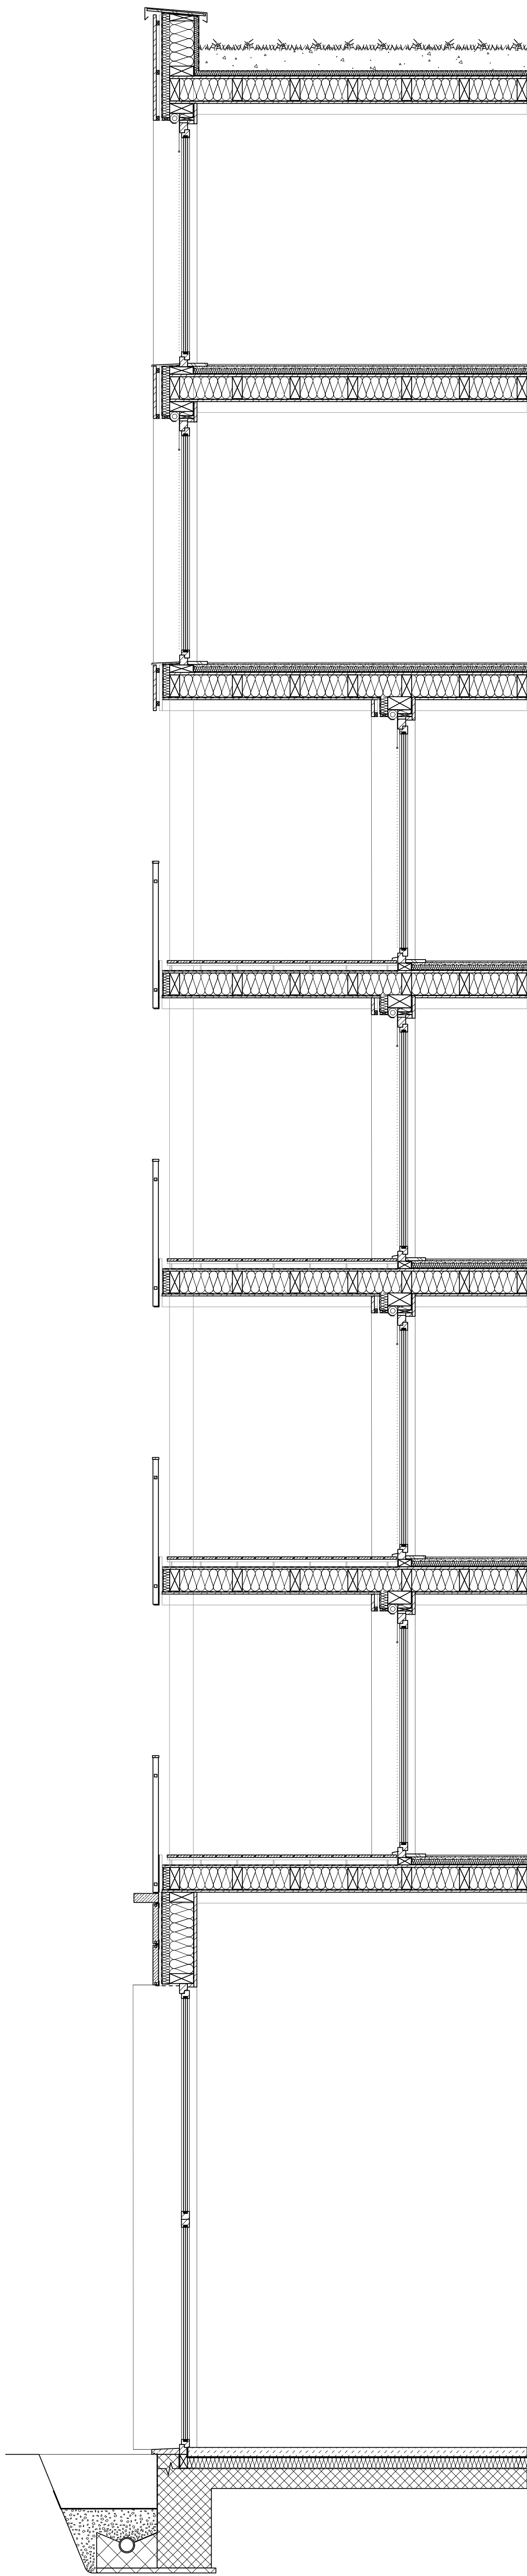

Dalle en ossature bois

- Revêtement : linoléum
- chape sèche + chauffage au sol:
 - Fermacell®fibre gypse 10mm
 - Fermacell®Therm25tm
- Isolation thermique et acoustique :
 - laine de bois, 7cm et 22cm
- Solivage : bois massif, 22cm x 10cm
- coffrage bois: tripli
- Pare-vapeur : PE
- Coffrage bois : tripli