





Élévation façade sud 1:50

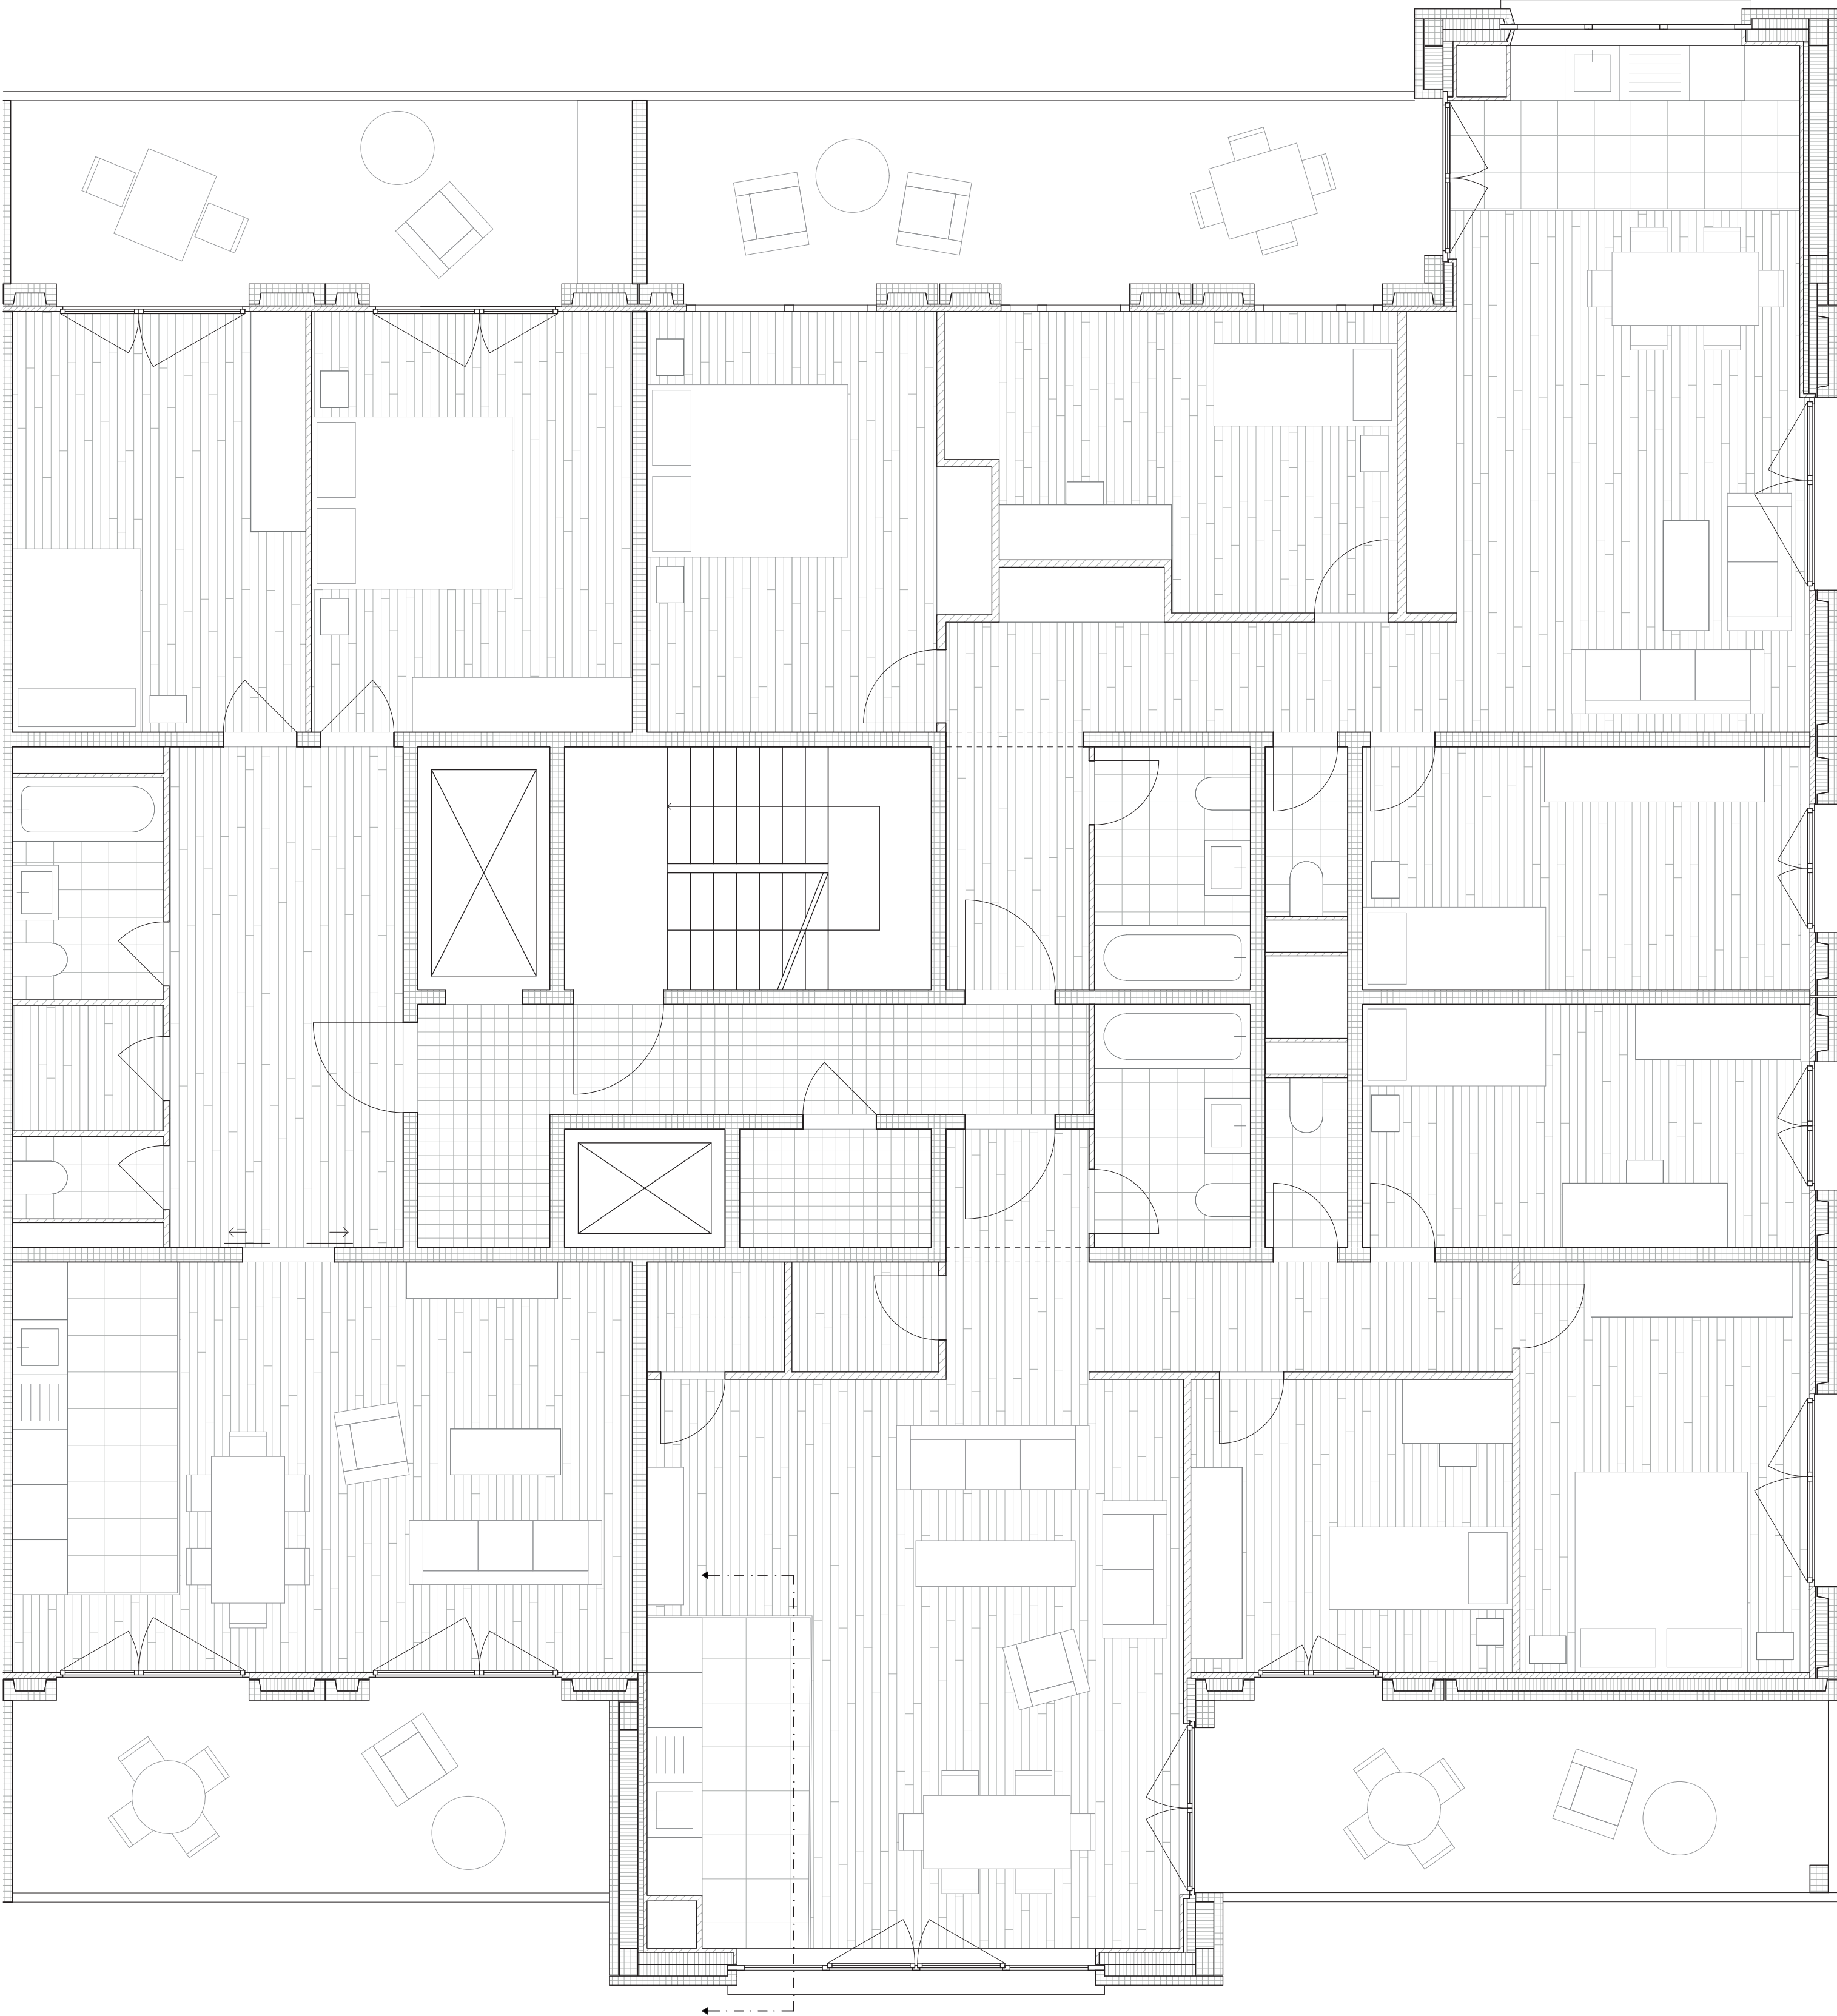

Plan d'appartements après rénovation 1:50

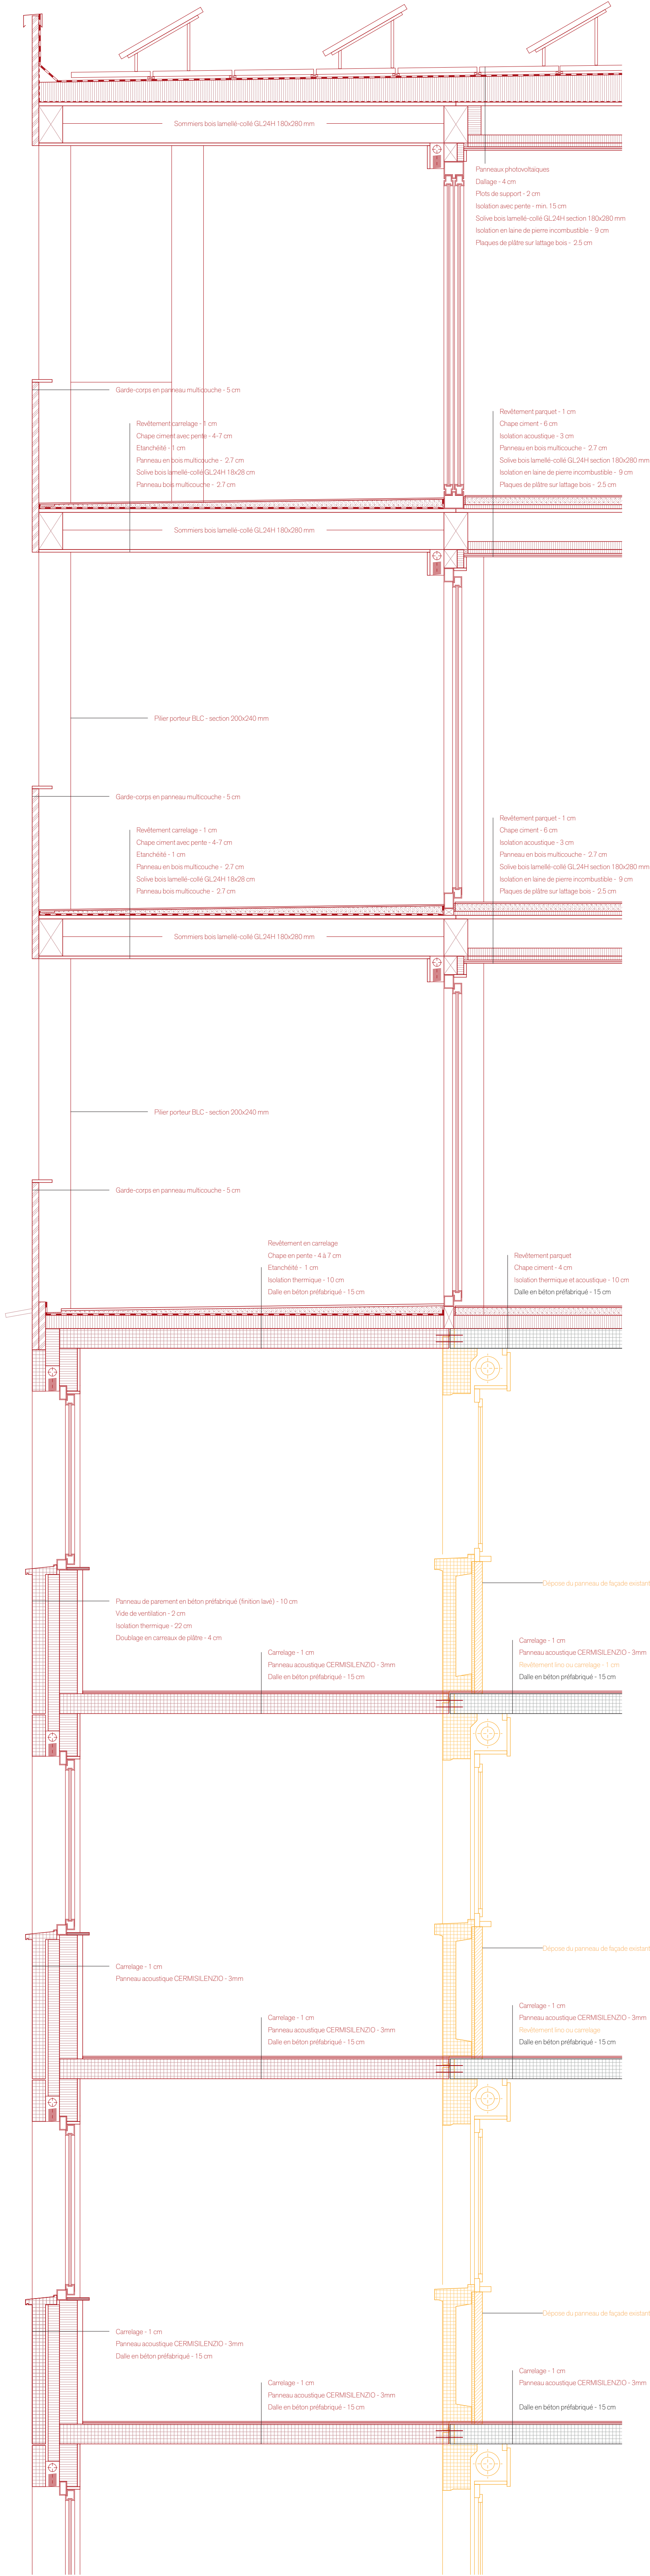

Élévation façade sud 1:50