



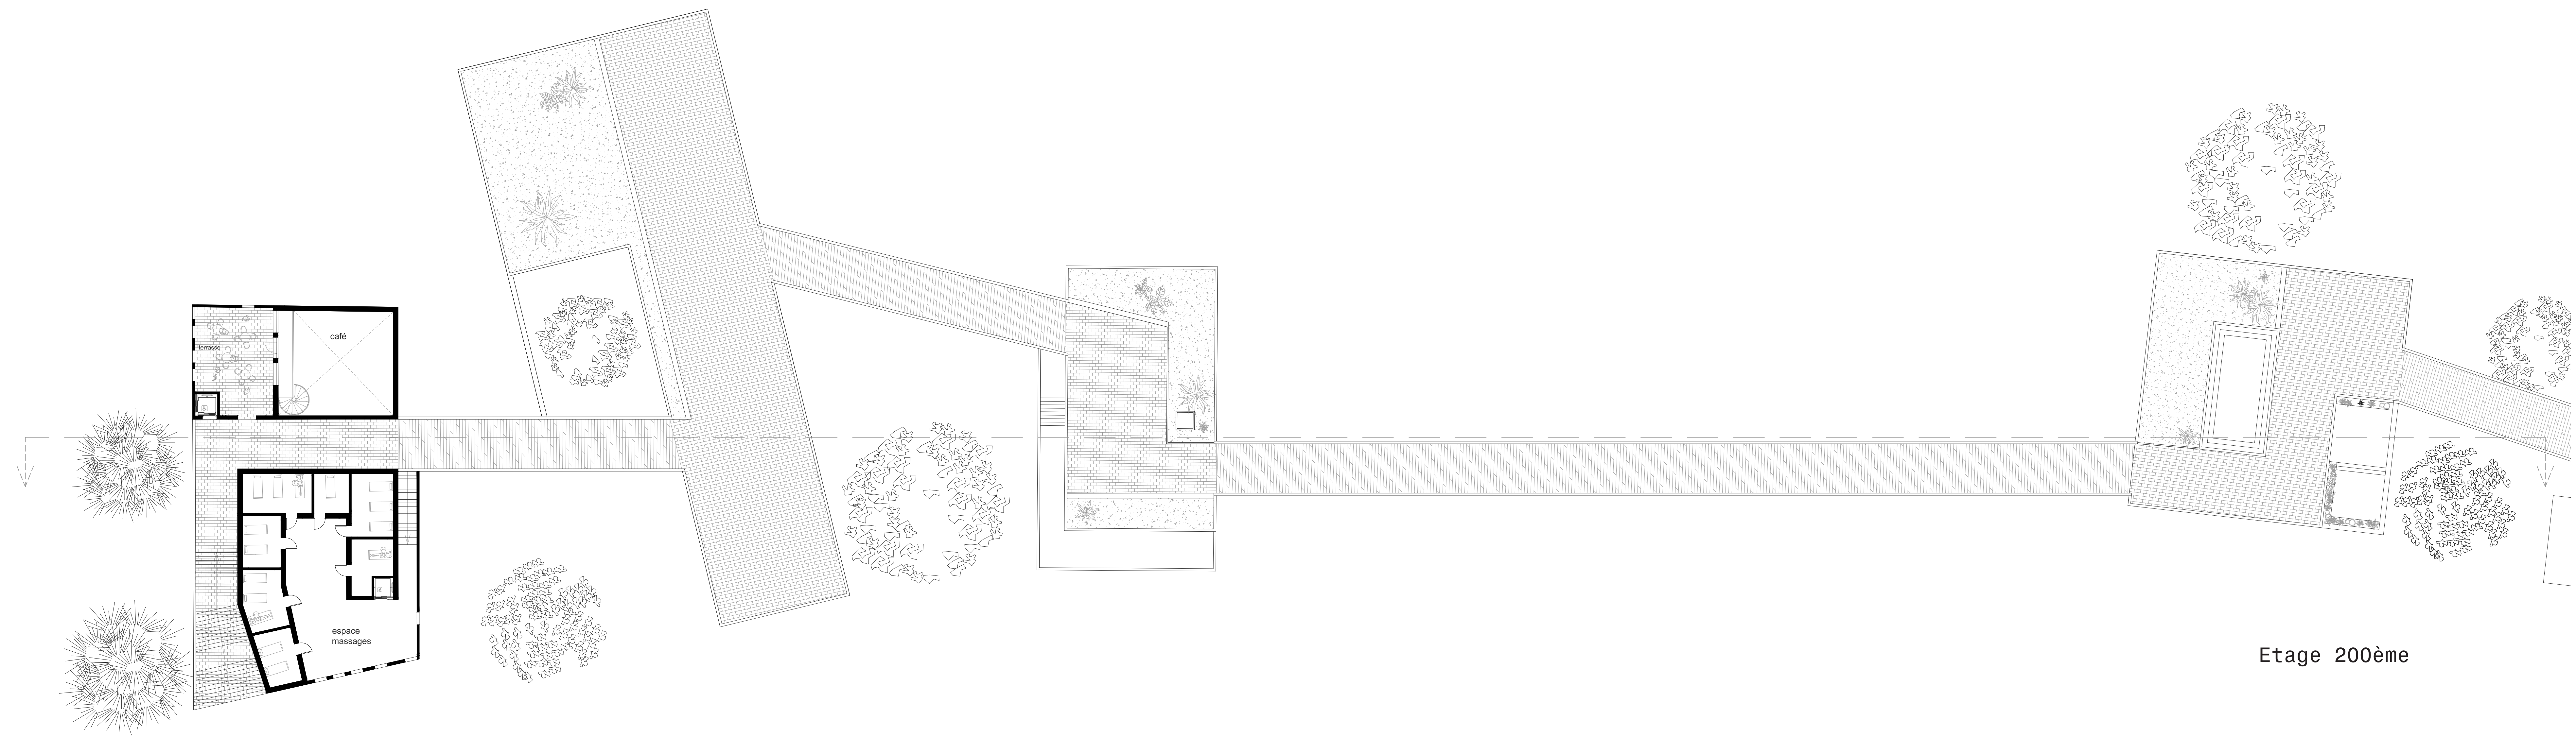

Etage 200ème

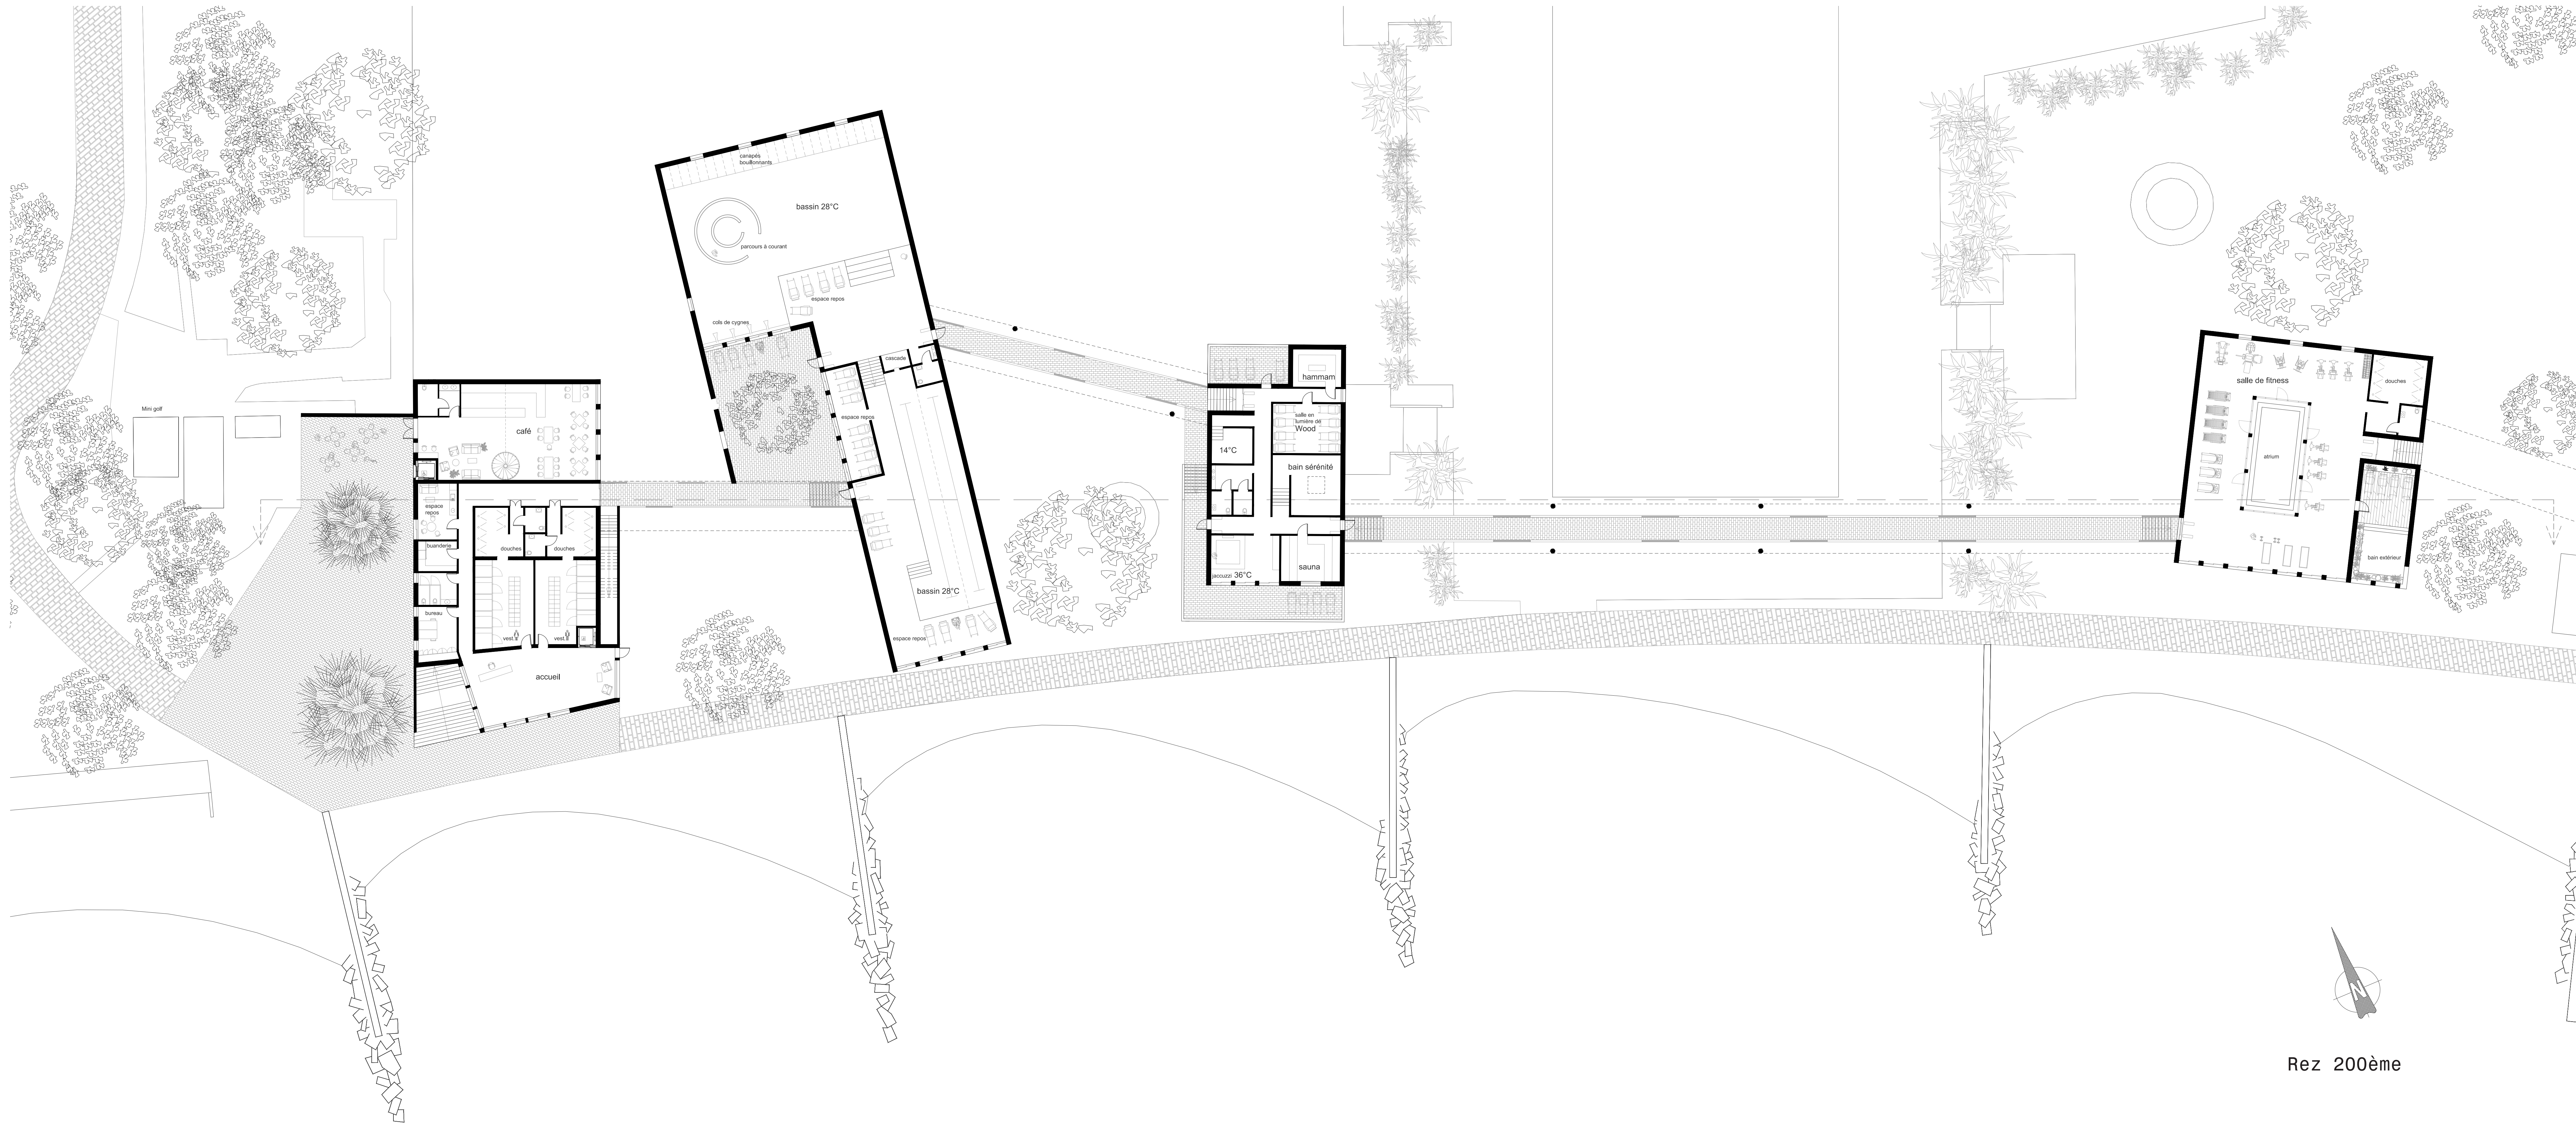

Rez 200ème