


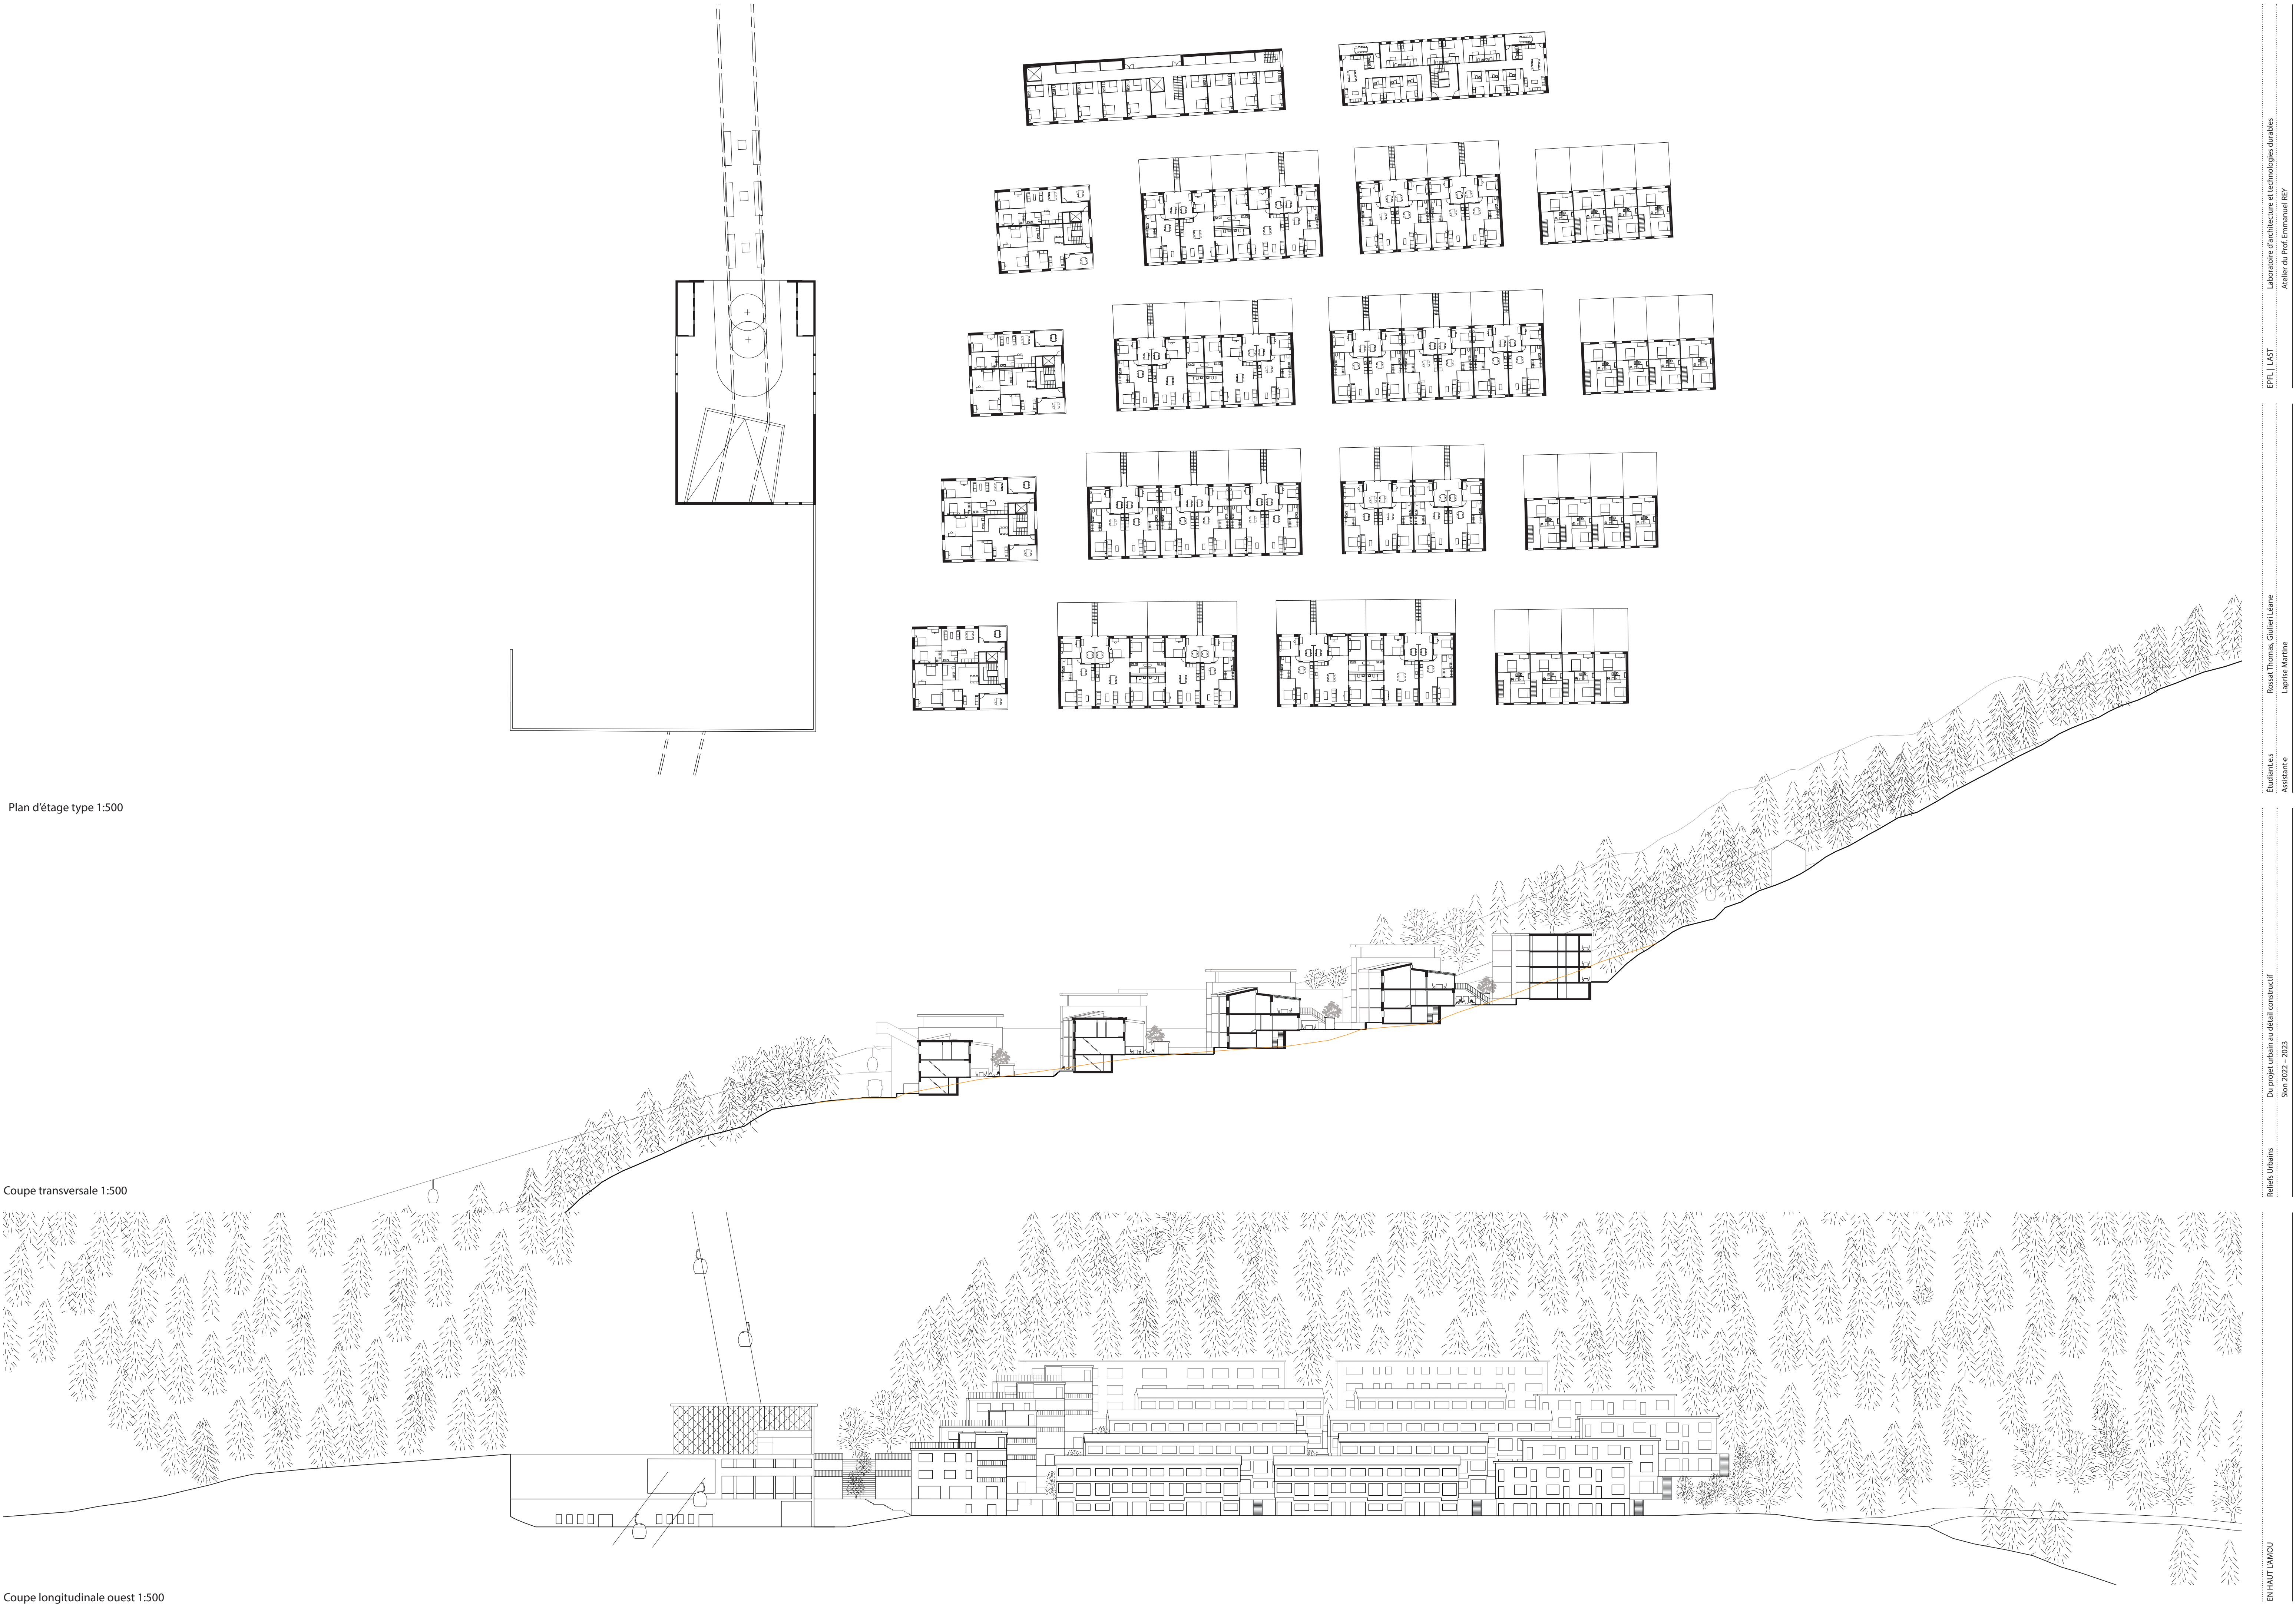

Plan d'étage type 1:500

Coupe transversale 1:500

Coupe longitudinale ouest 1:500