





Plan de situation 1/1500

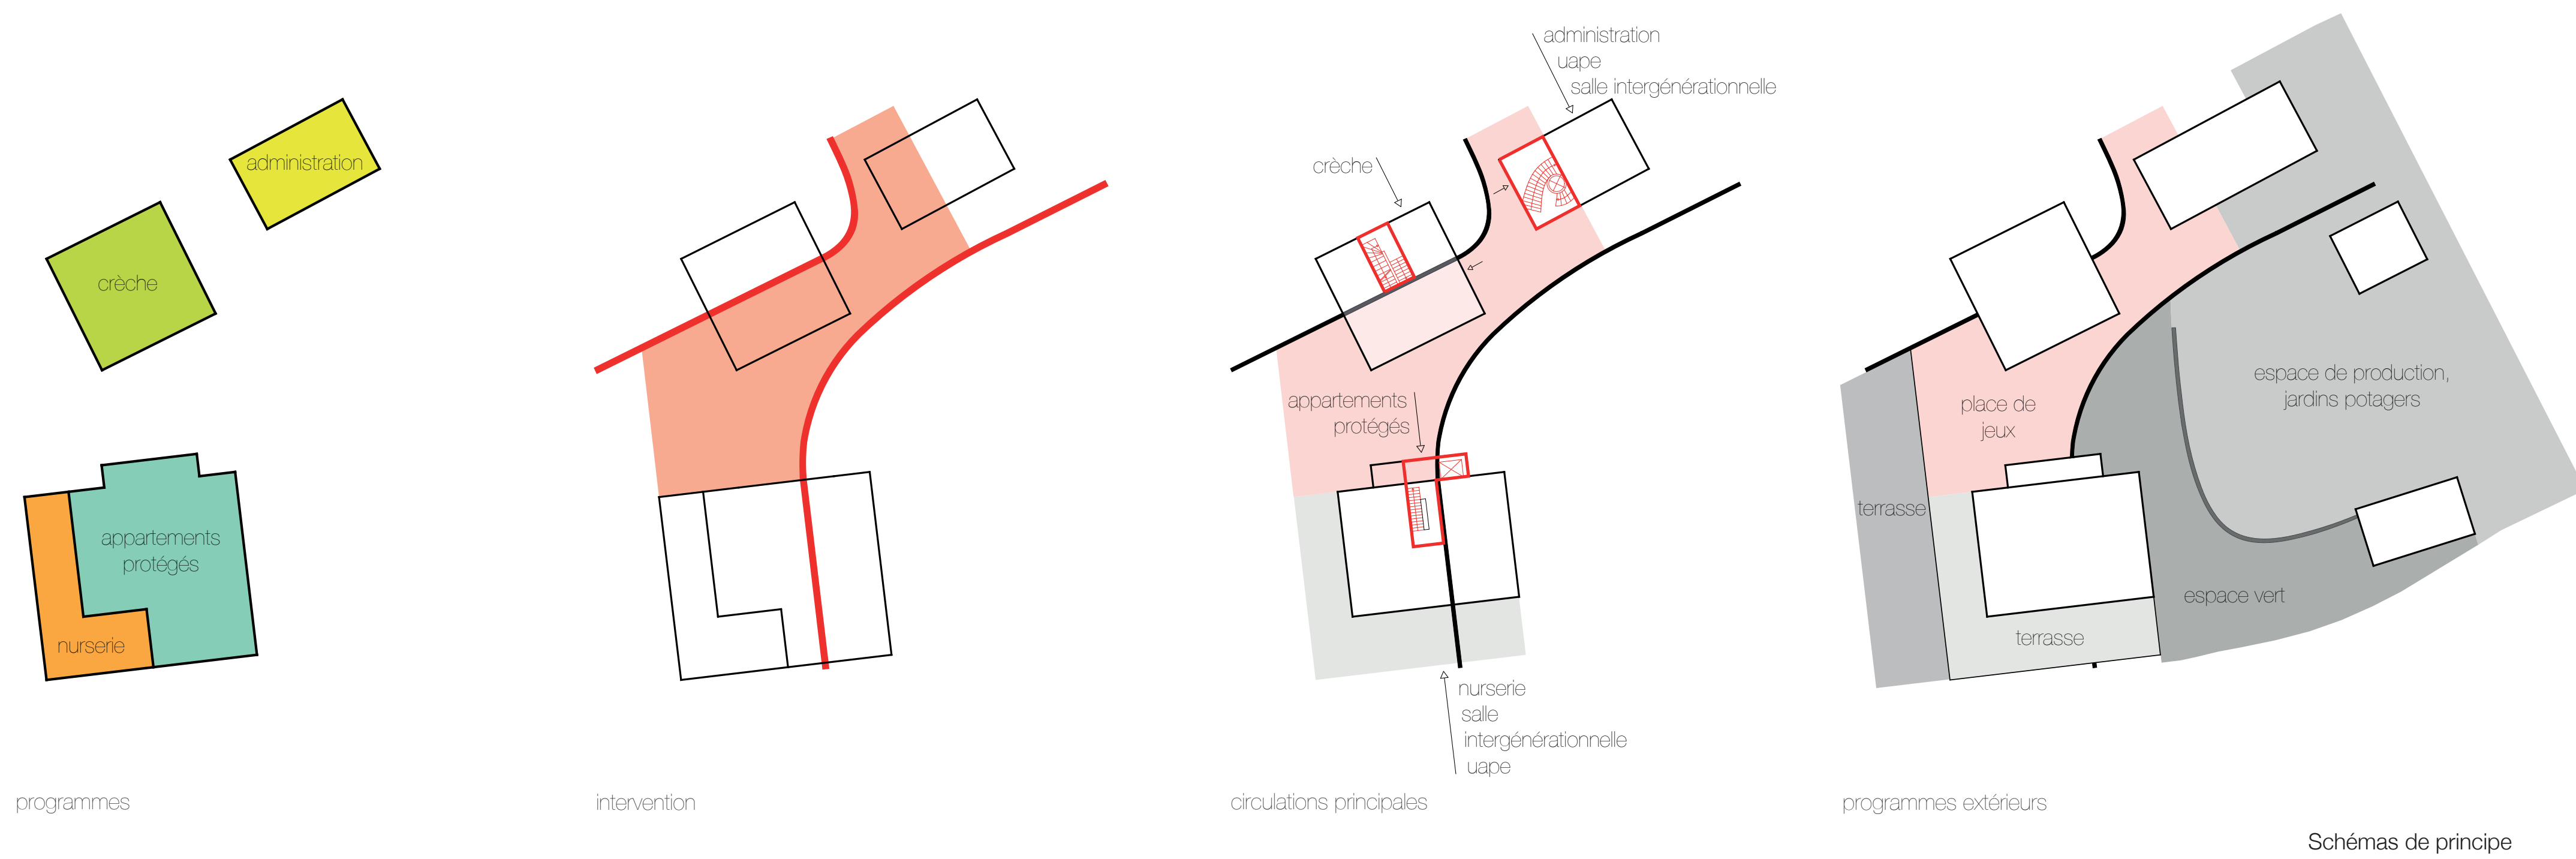

Schémas de principe

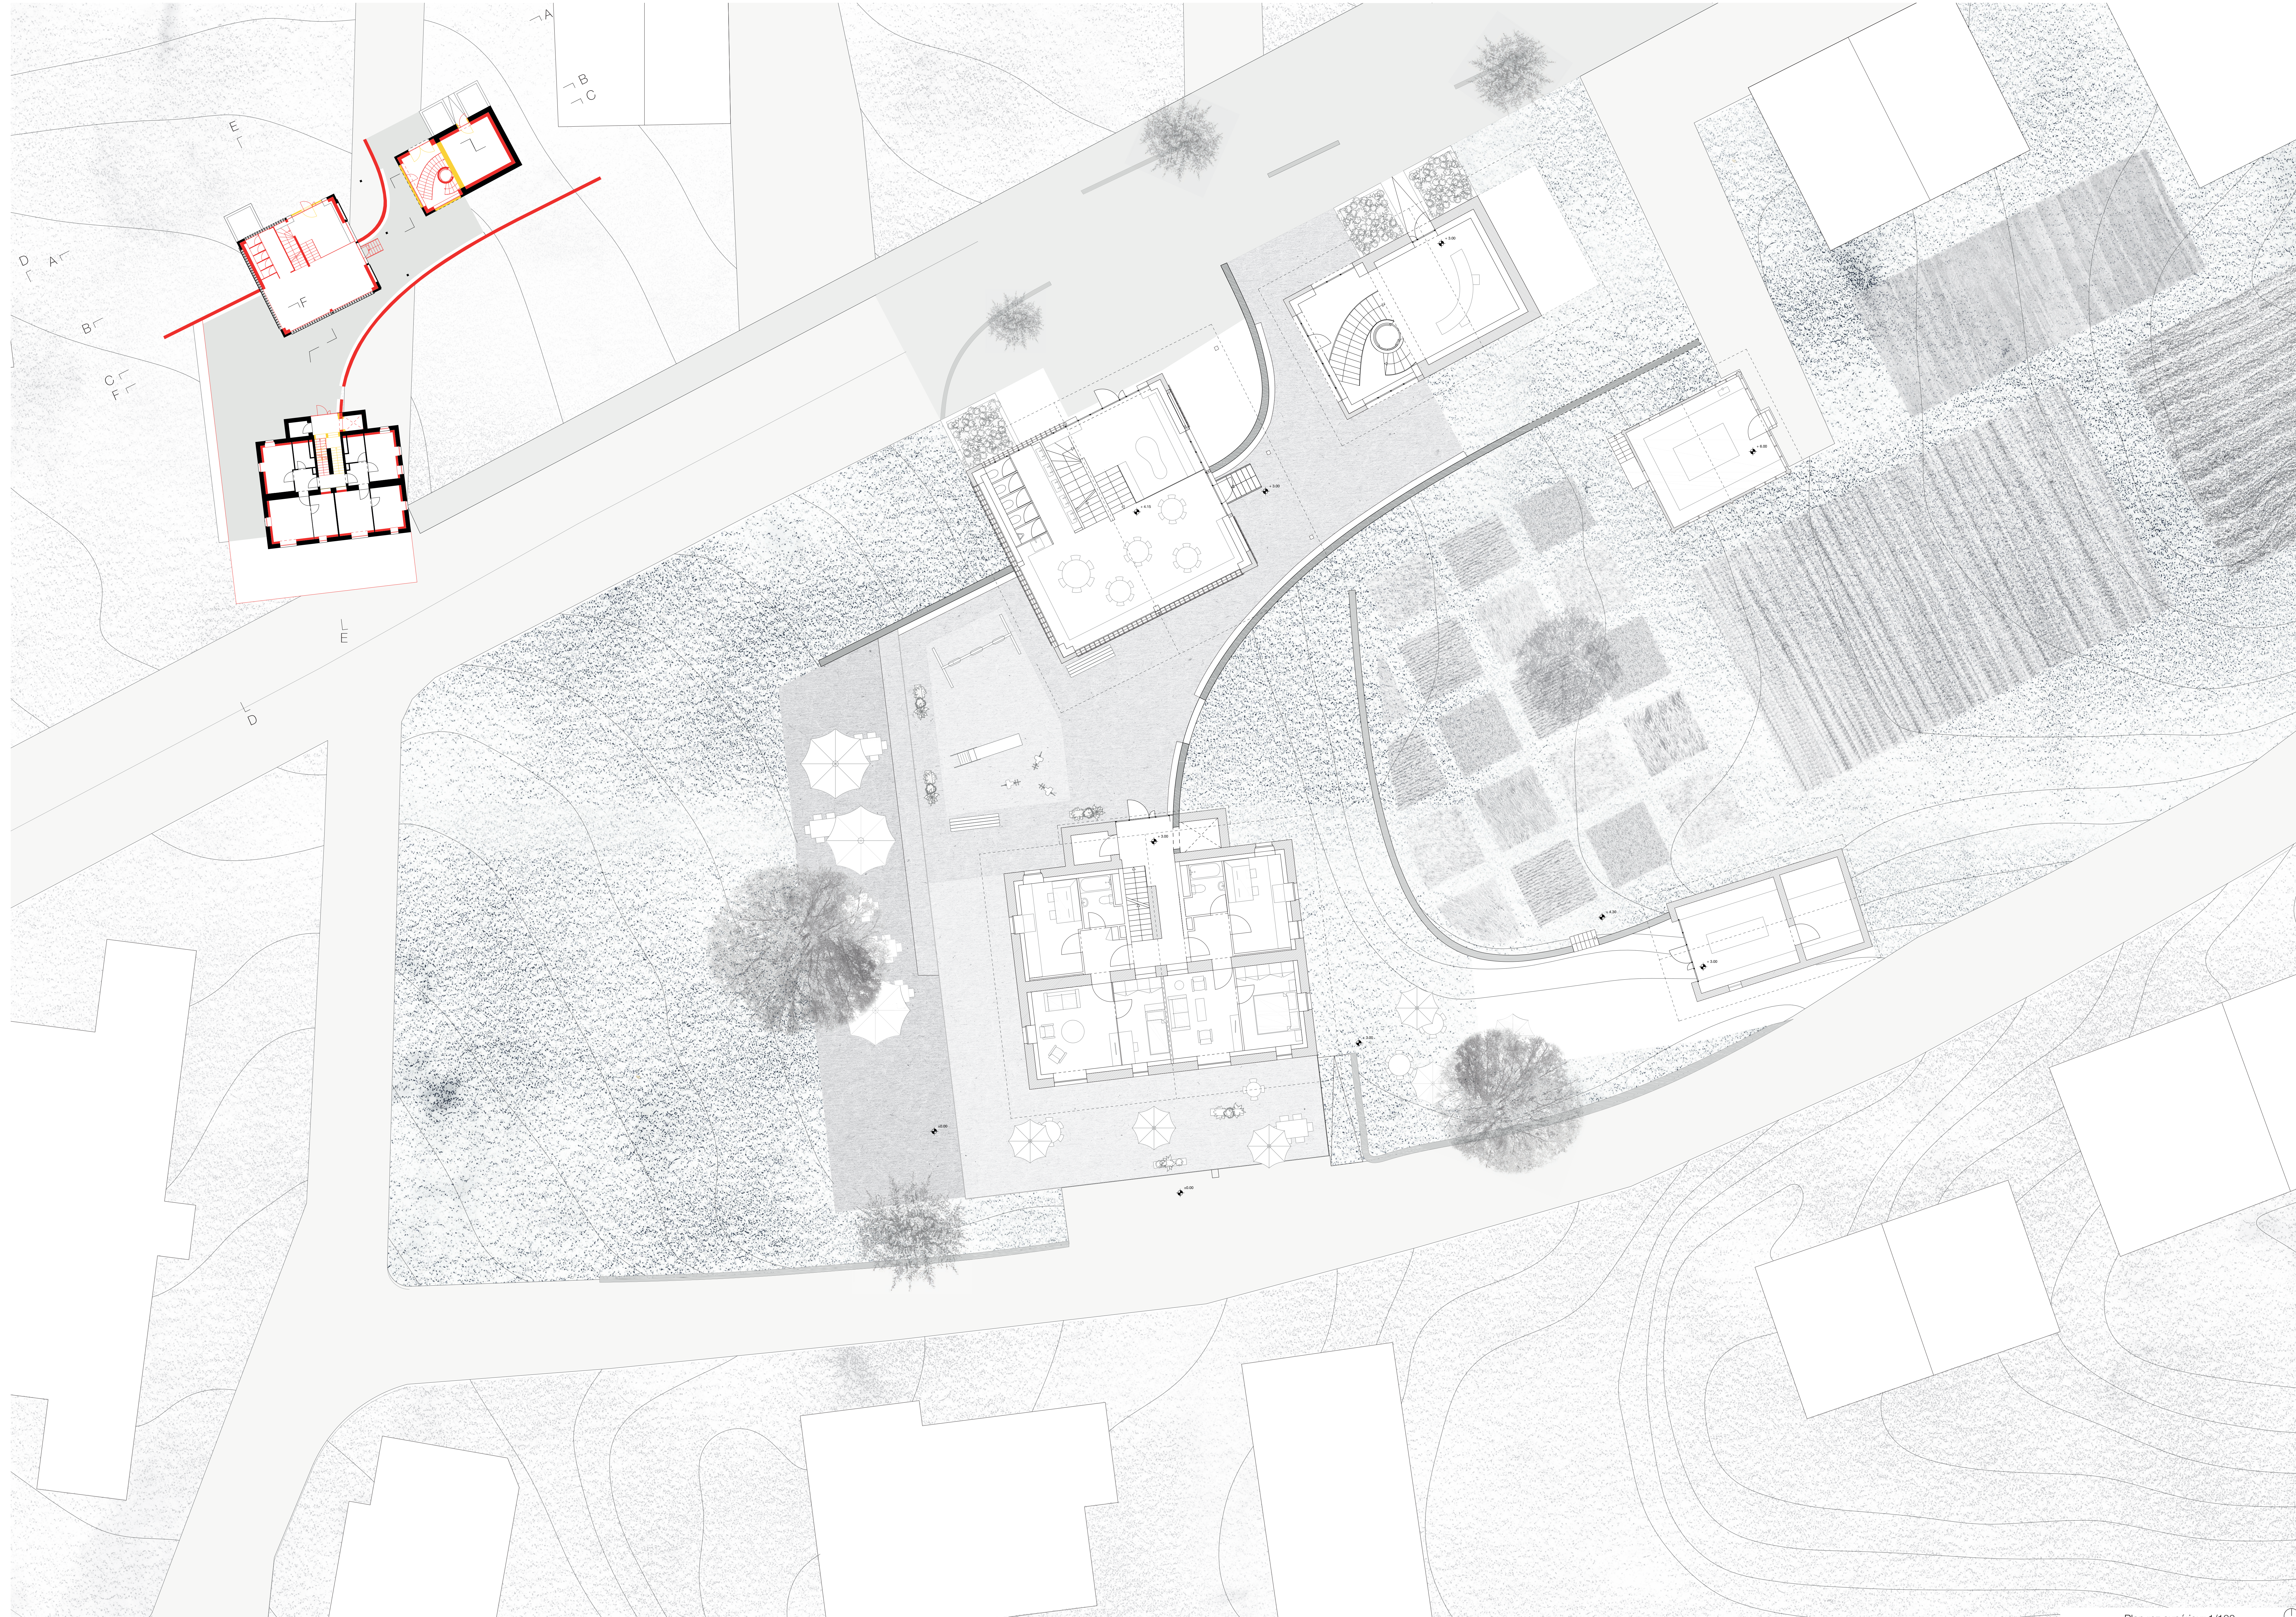

Plan rez supérieur 1/100



Elevation A-A 1/100



Coupe B-B 1/100

