Simplon n° 22 - 26
RÉSISTANCE PROGRAMMATIQUE

Simplon n° 22 - 26
TRANSFORMATIONS TYPOLOGIQUEES

Simplon n° 22 - 26
ÉCHAFAUDAGES

Simplon n° 22 - 26
TRANSFORMATIONS STRCTURELLES

Simplon n° 22 - 26
DÉCONSTRUCTION

Renens
GESTION DES MATÉRIAUX

Renens
RÉUTILISATION
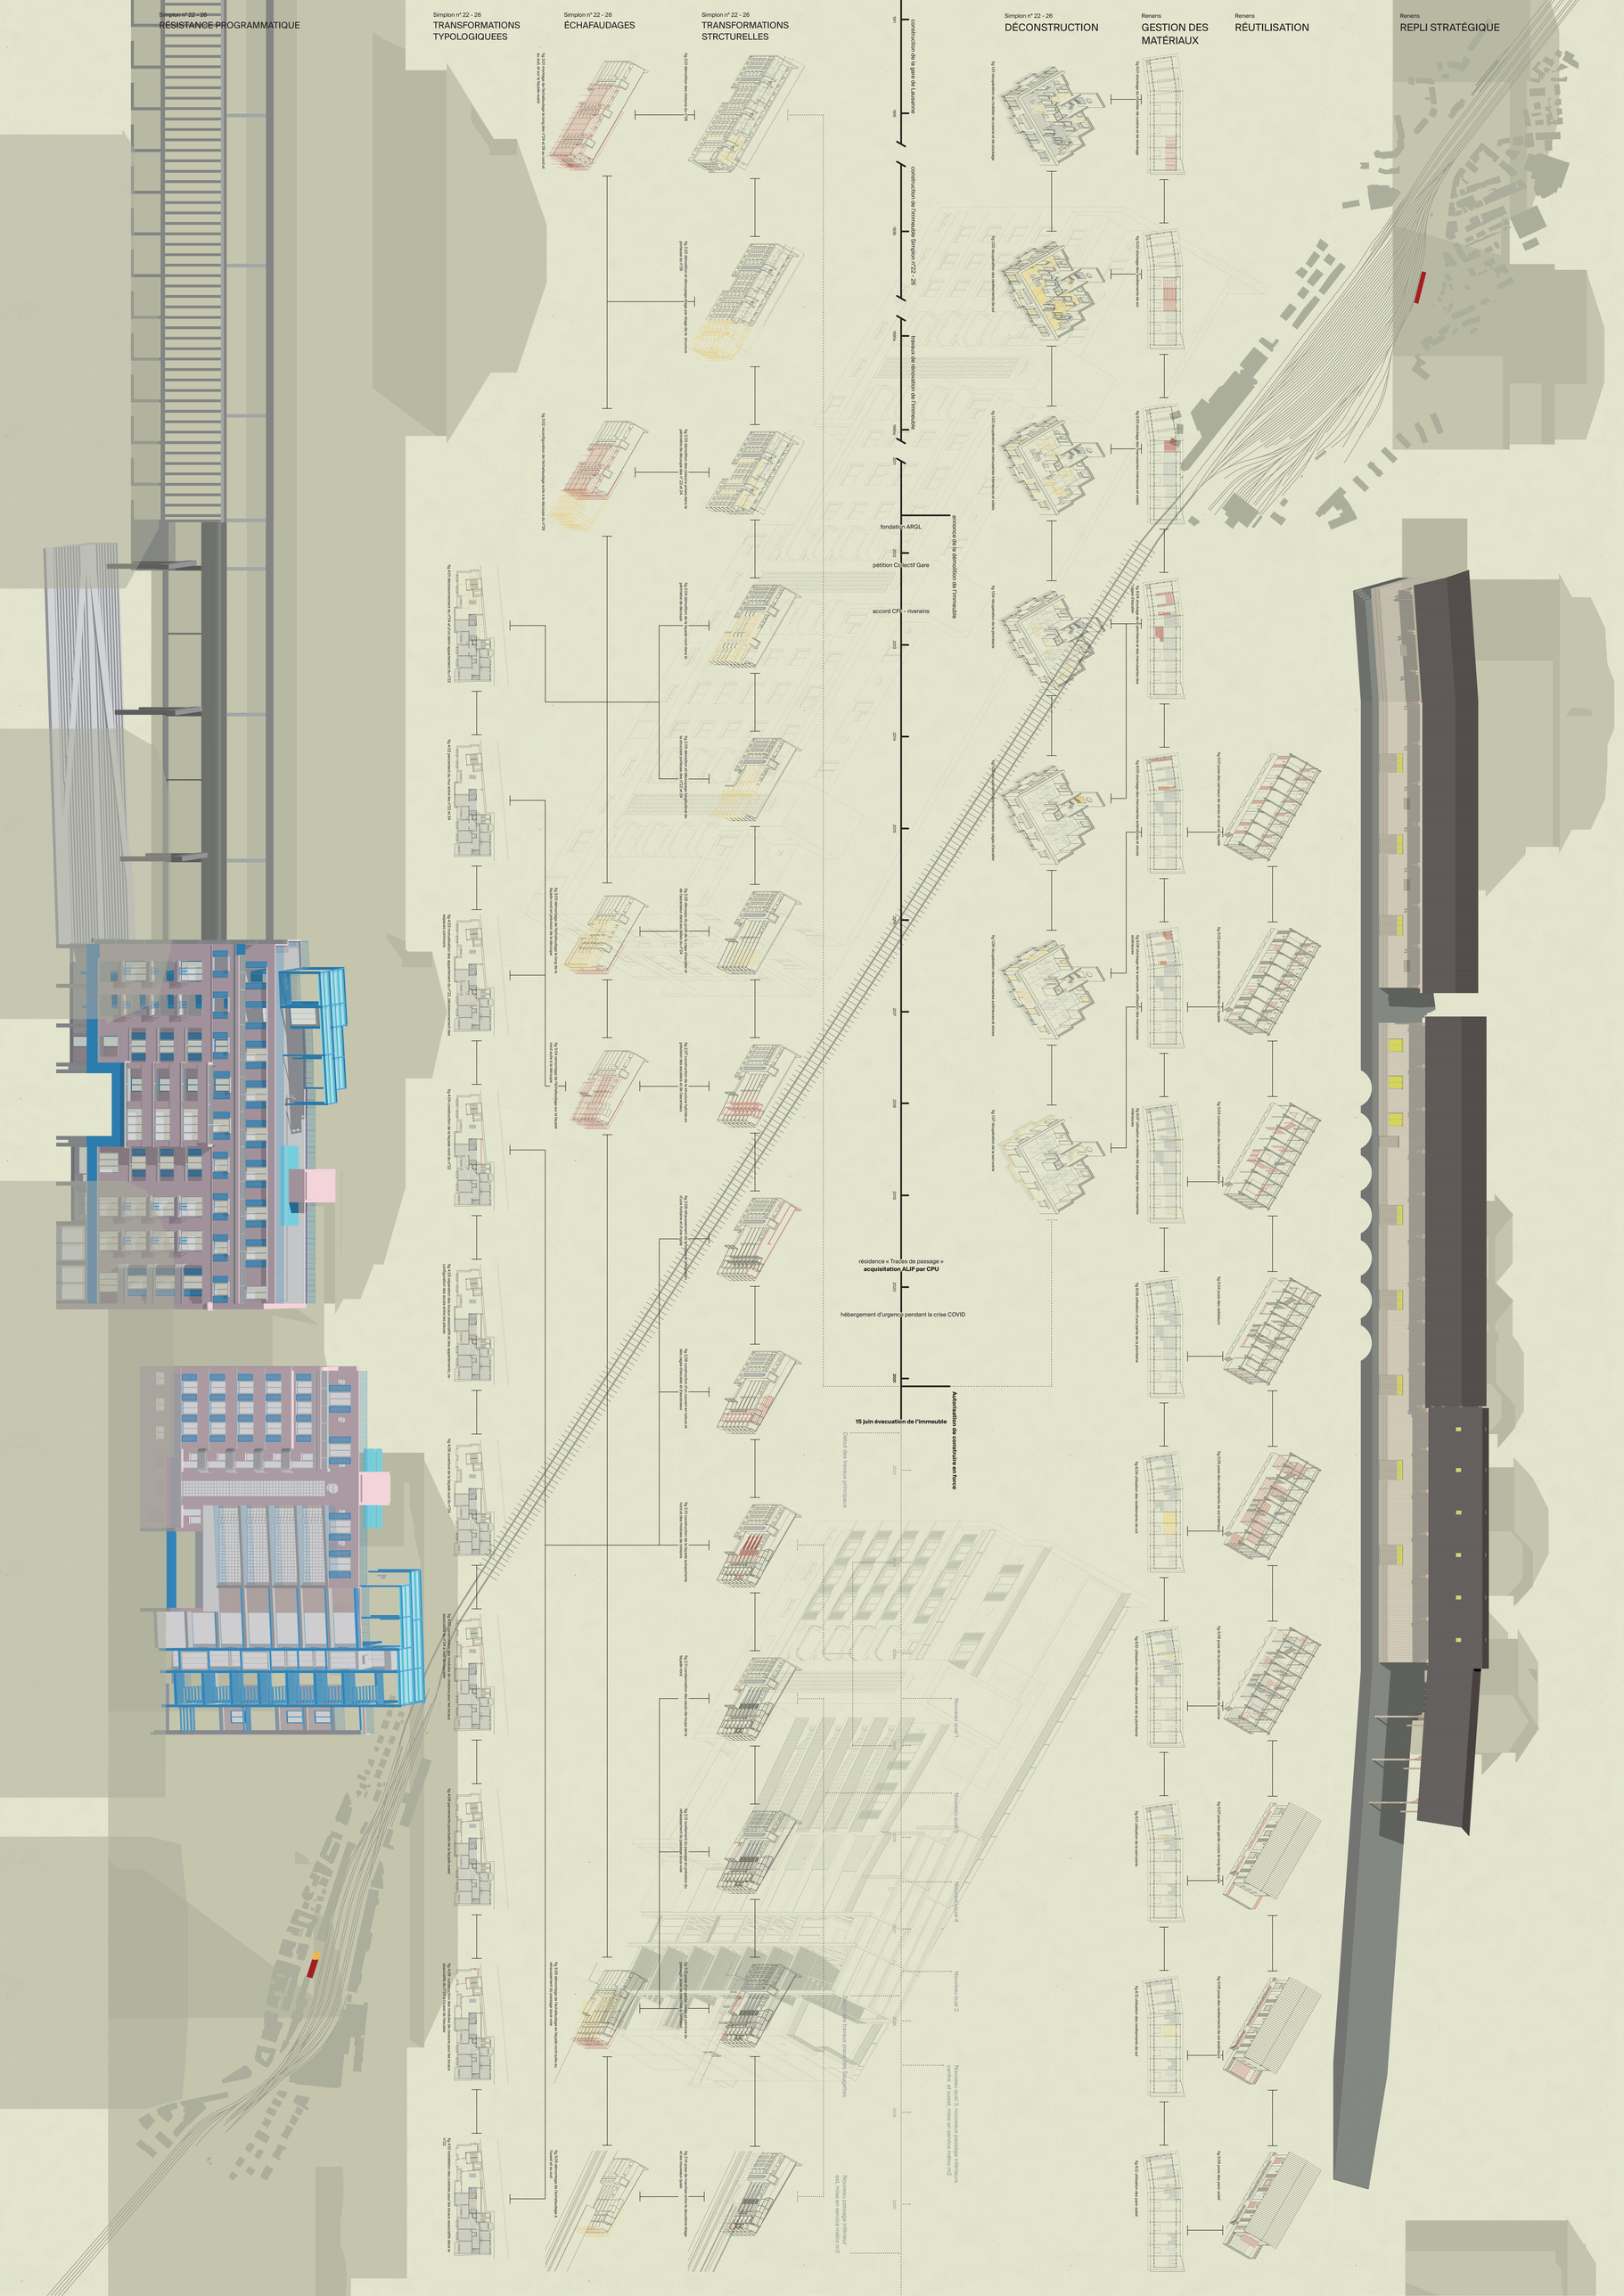
Renens
REPLI STRATÉGIQUE