




Plan des rez-de-chaussée 1:500

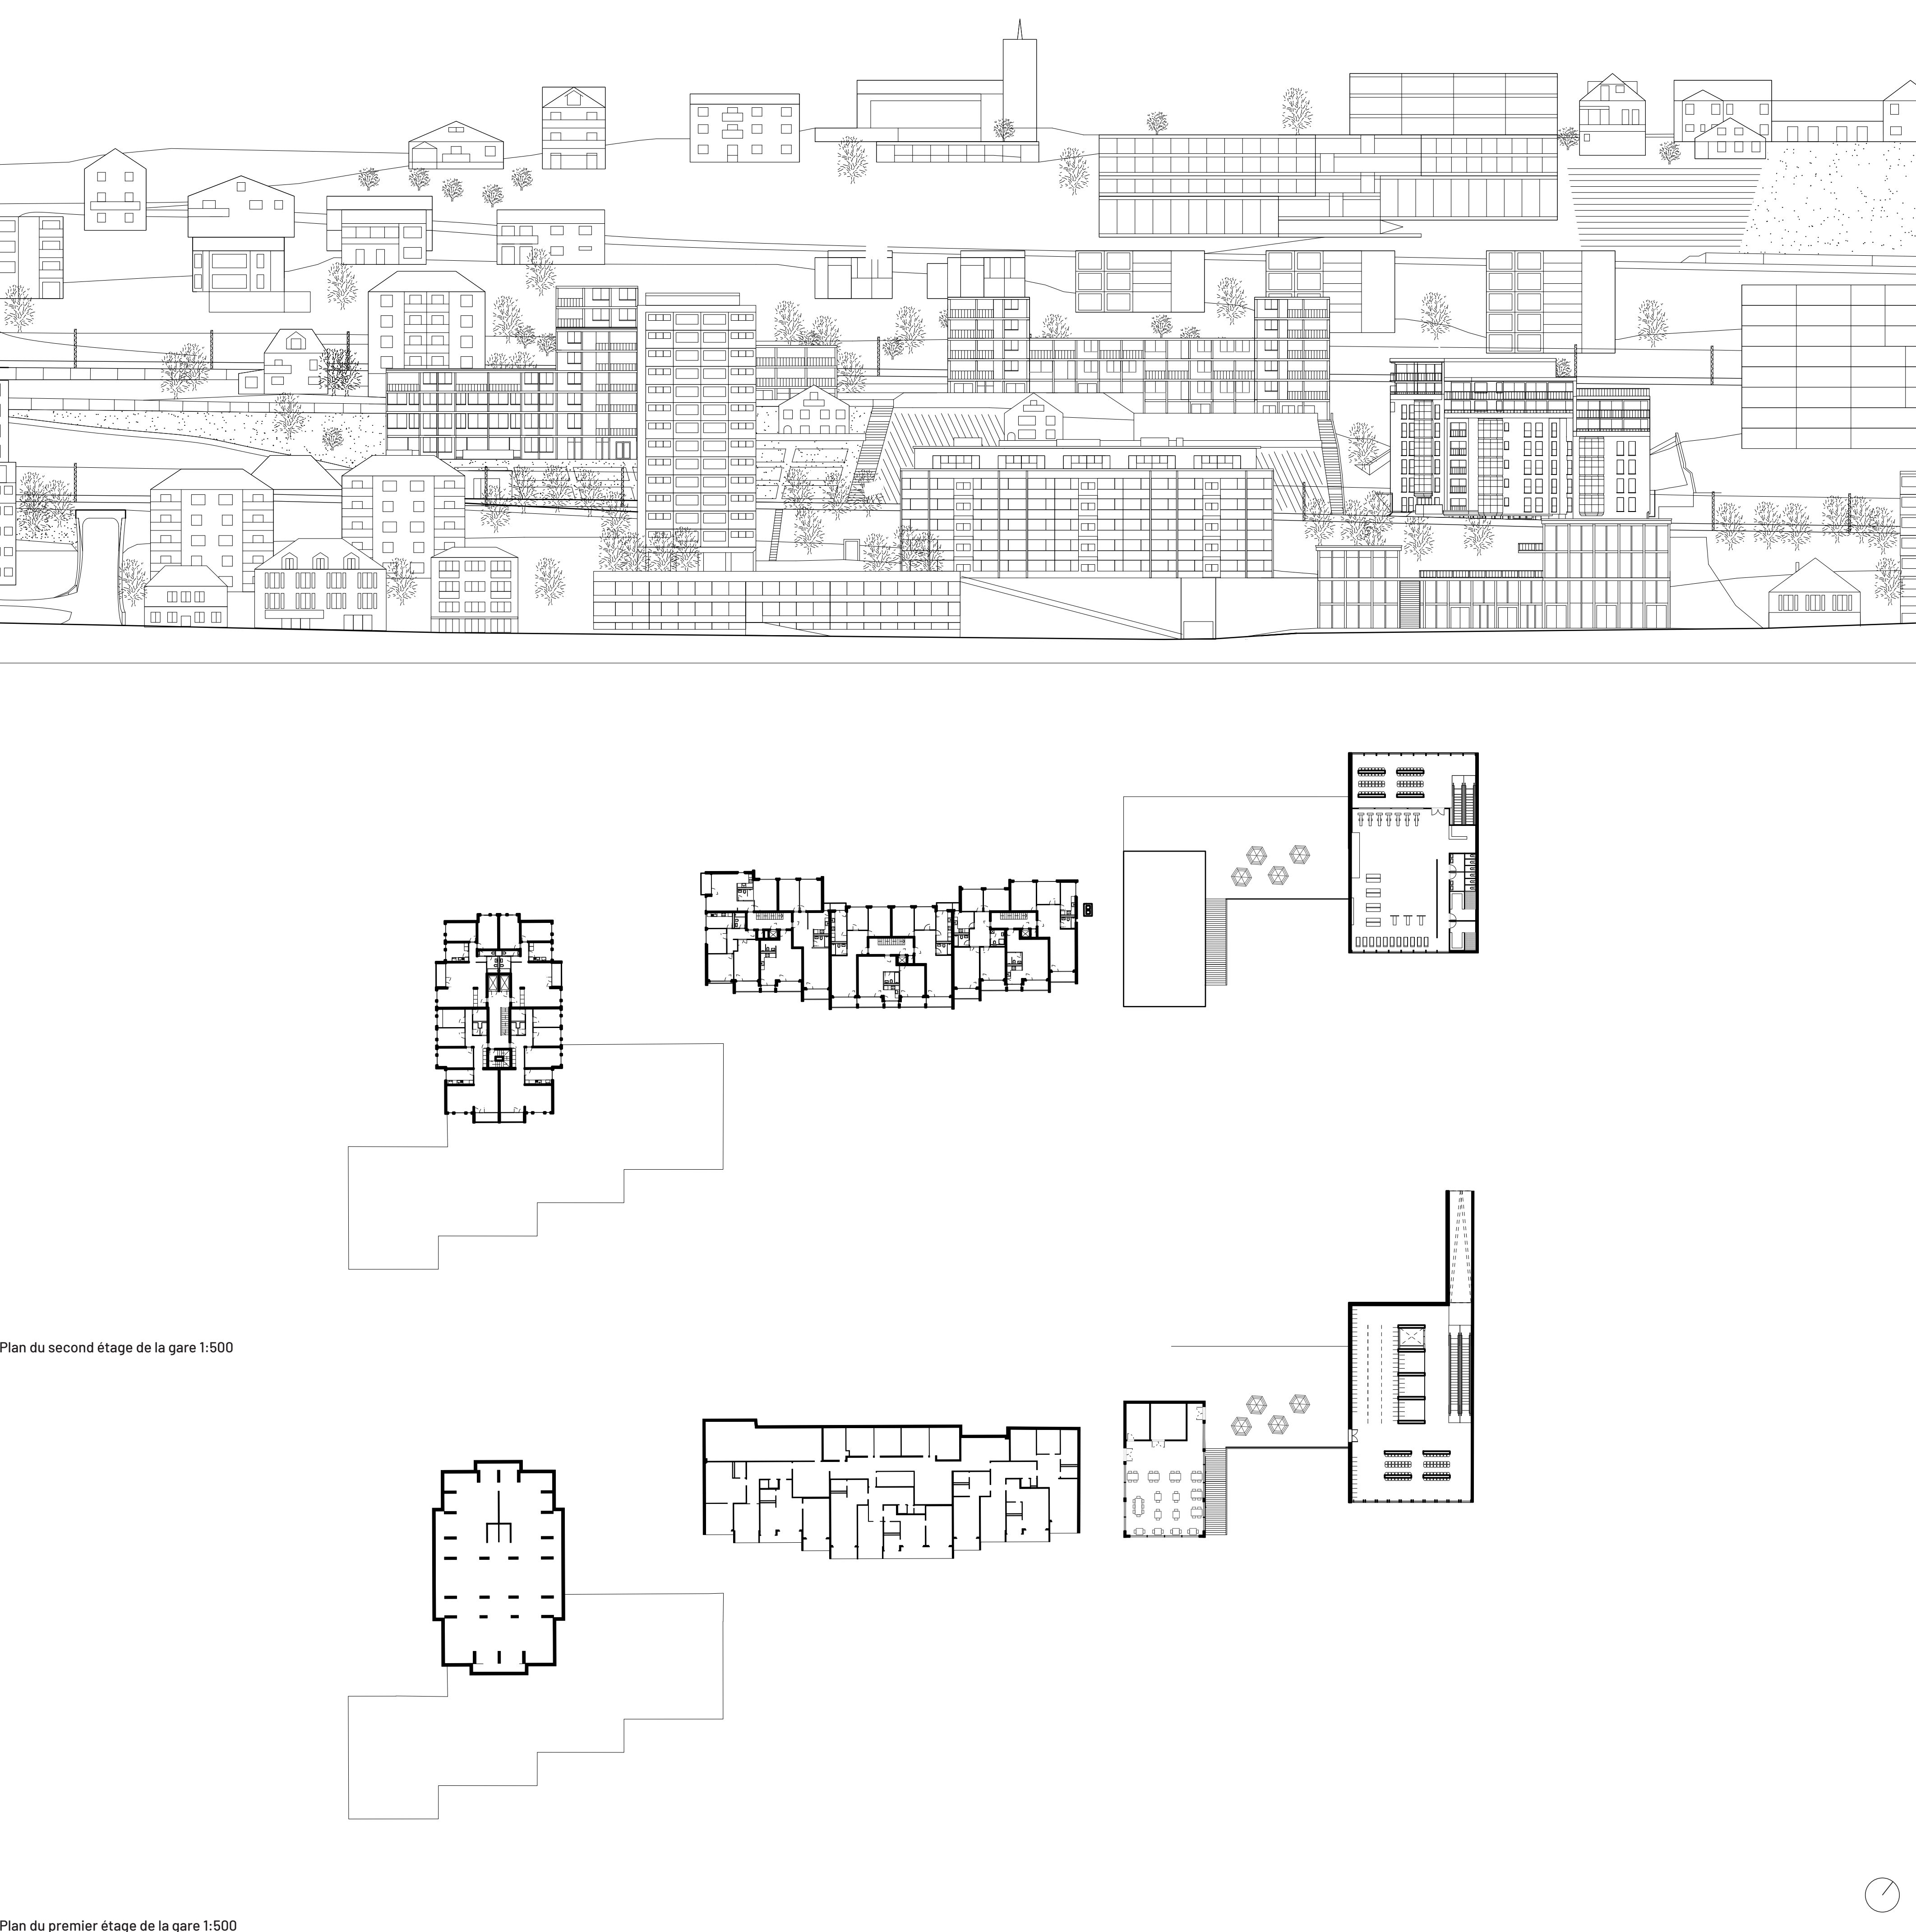

Plan du second étage de la gare 1:500

Plan du premier étage de la gare 1:500