
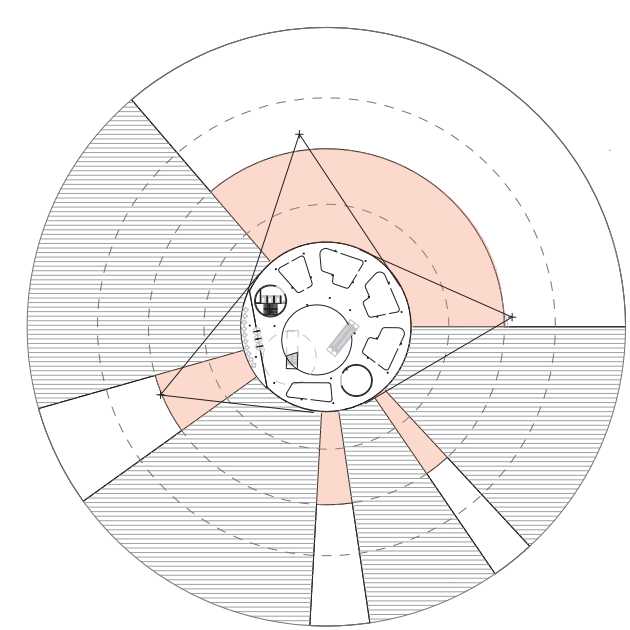


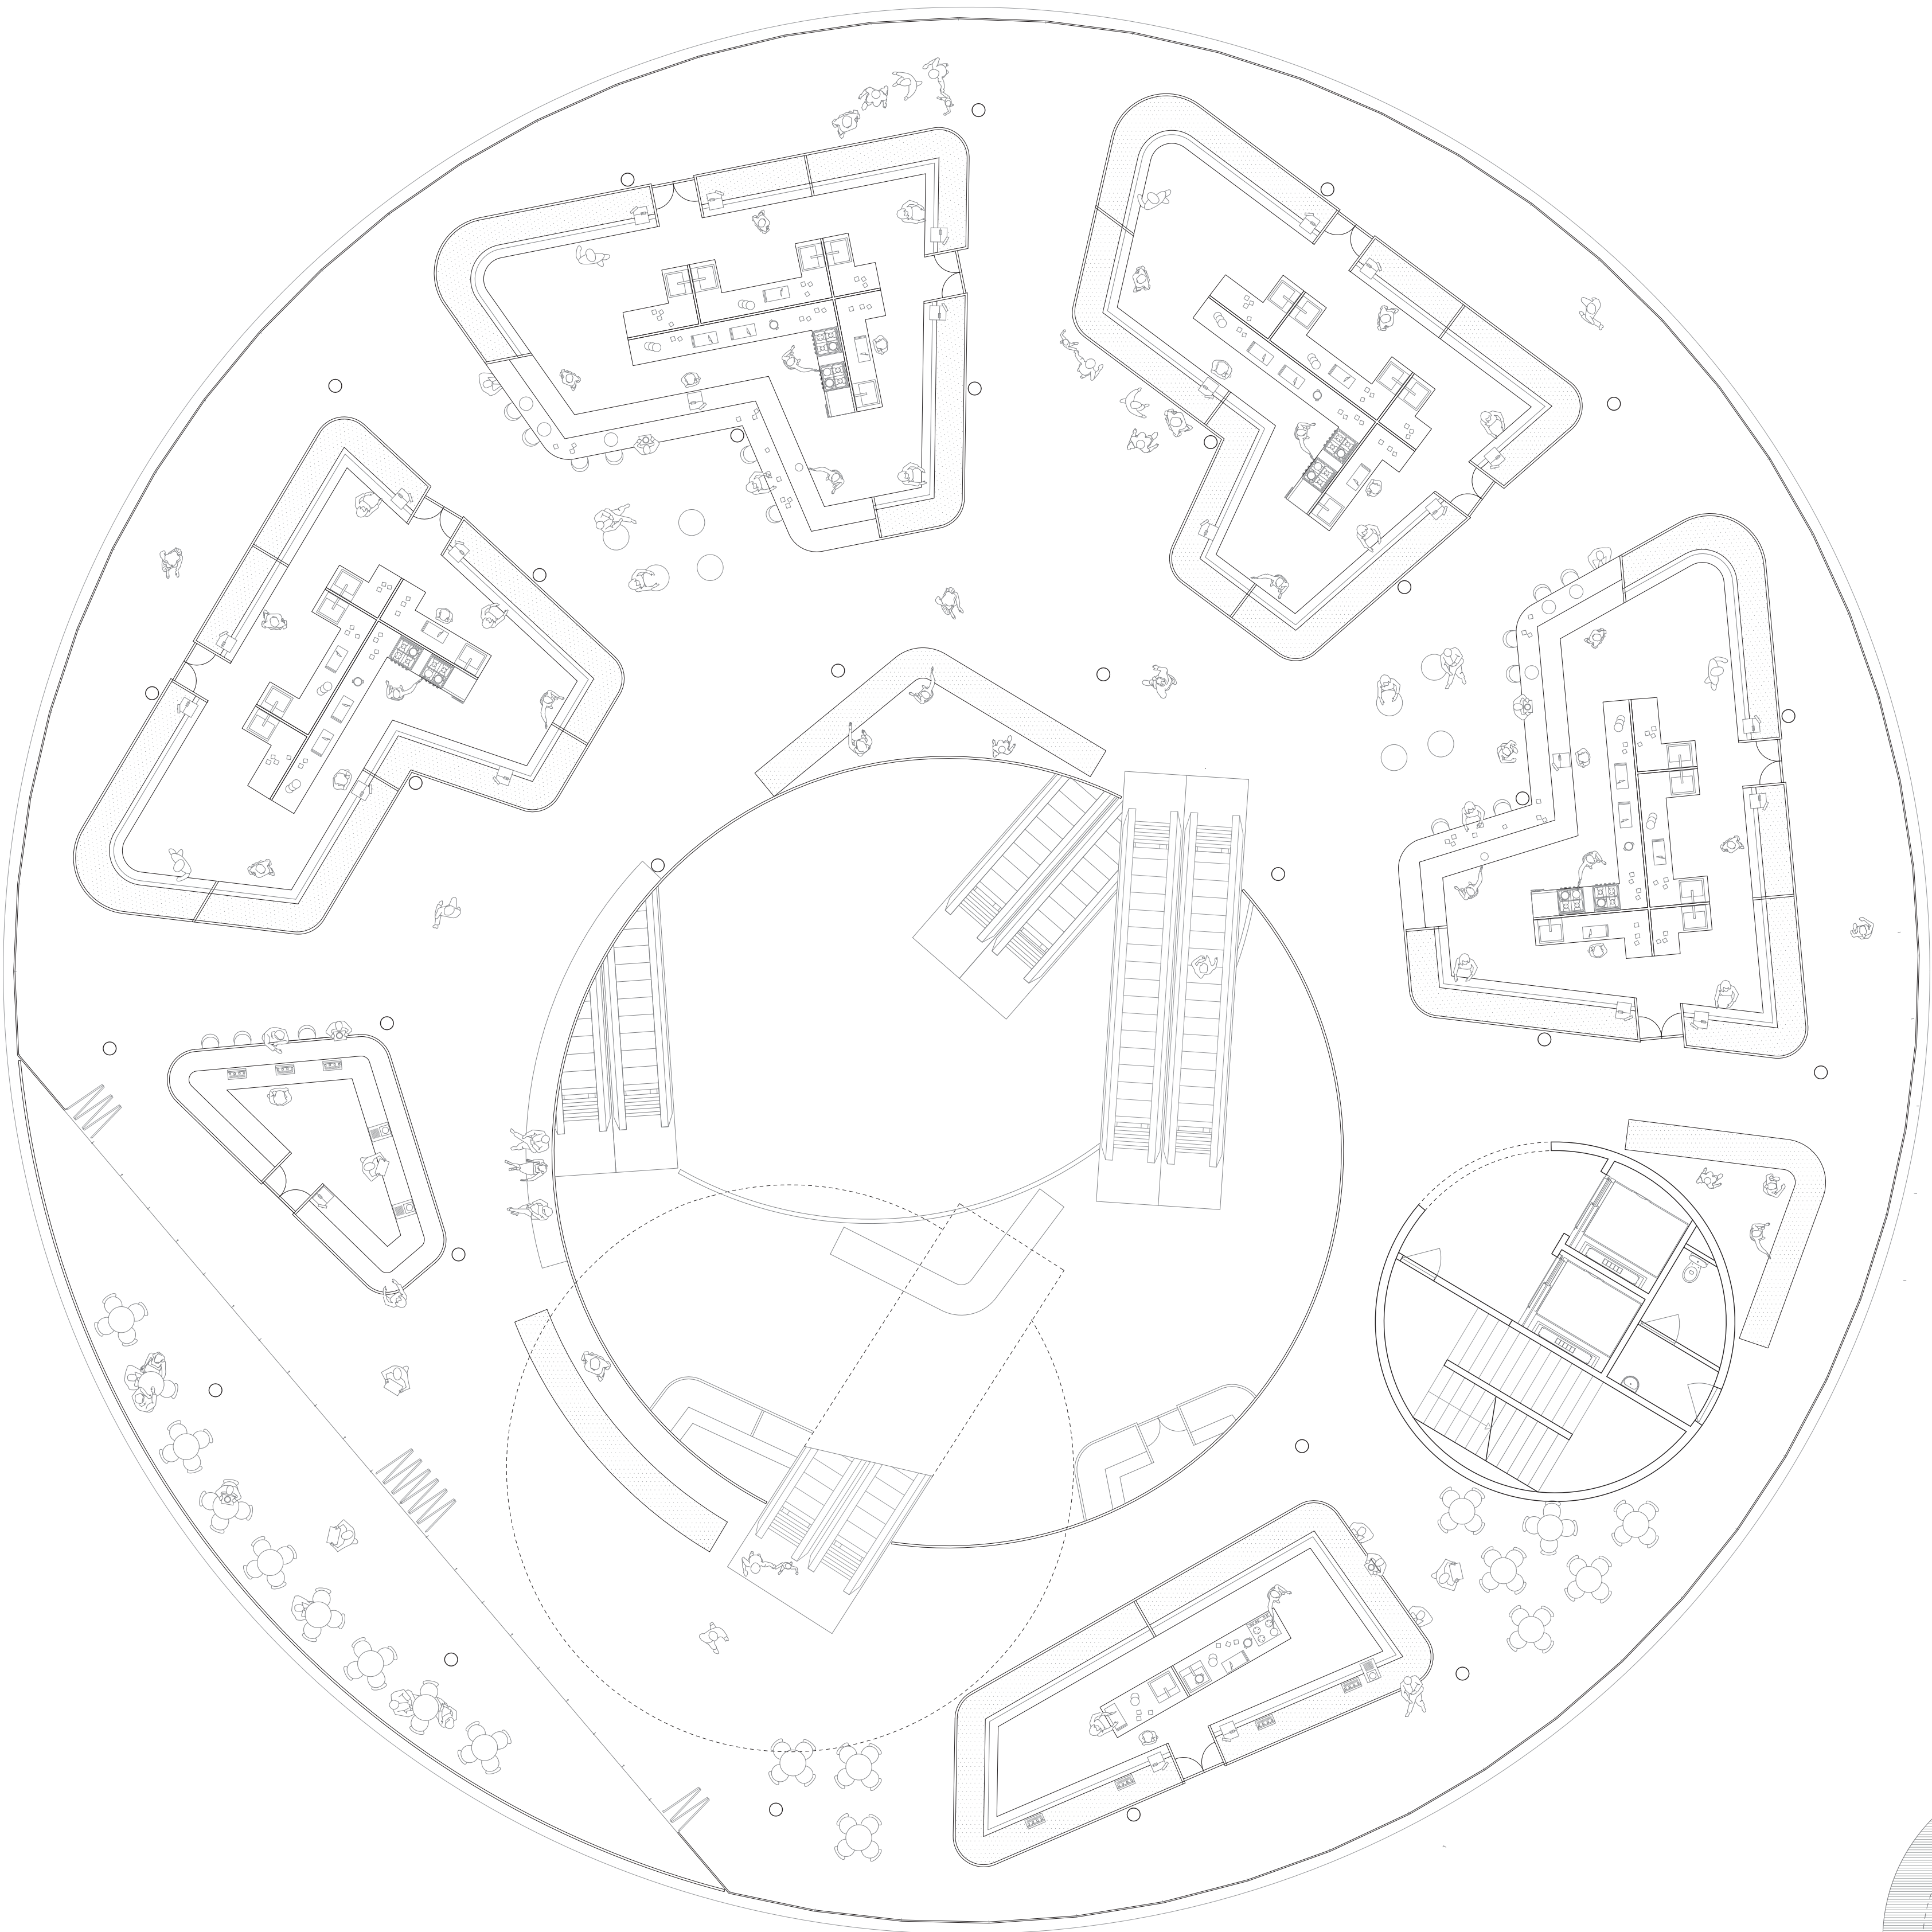

VISIBILITÉ DES FAÇADES DU R+2
D>23.60M

SURFACE TOTALE: 1504m²
SURFACE DE CIRCULATION: 572m²

38%

NIVEAU R+2

PRIMEUR/POISSONNERIE/COQUILLAGE/PRO-
DUITS RÉGIONAUX/TRAITEUR/BAR/TERRASSE-
PARTAGÉE /ÉPICERIE & CONDIMENTS

