



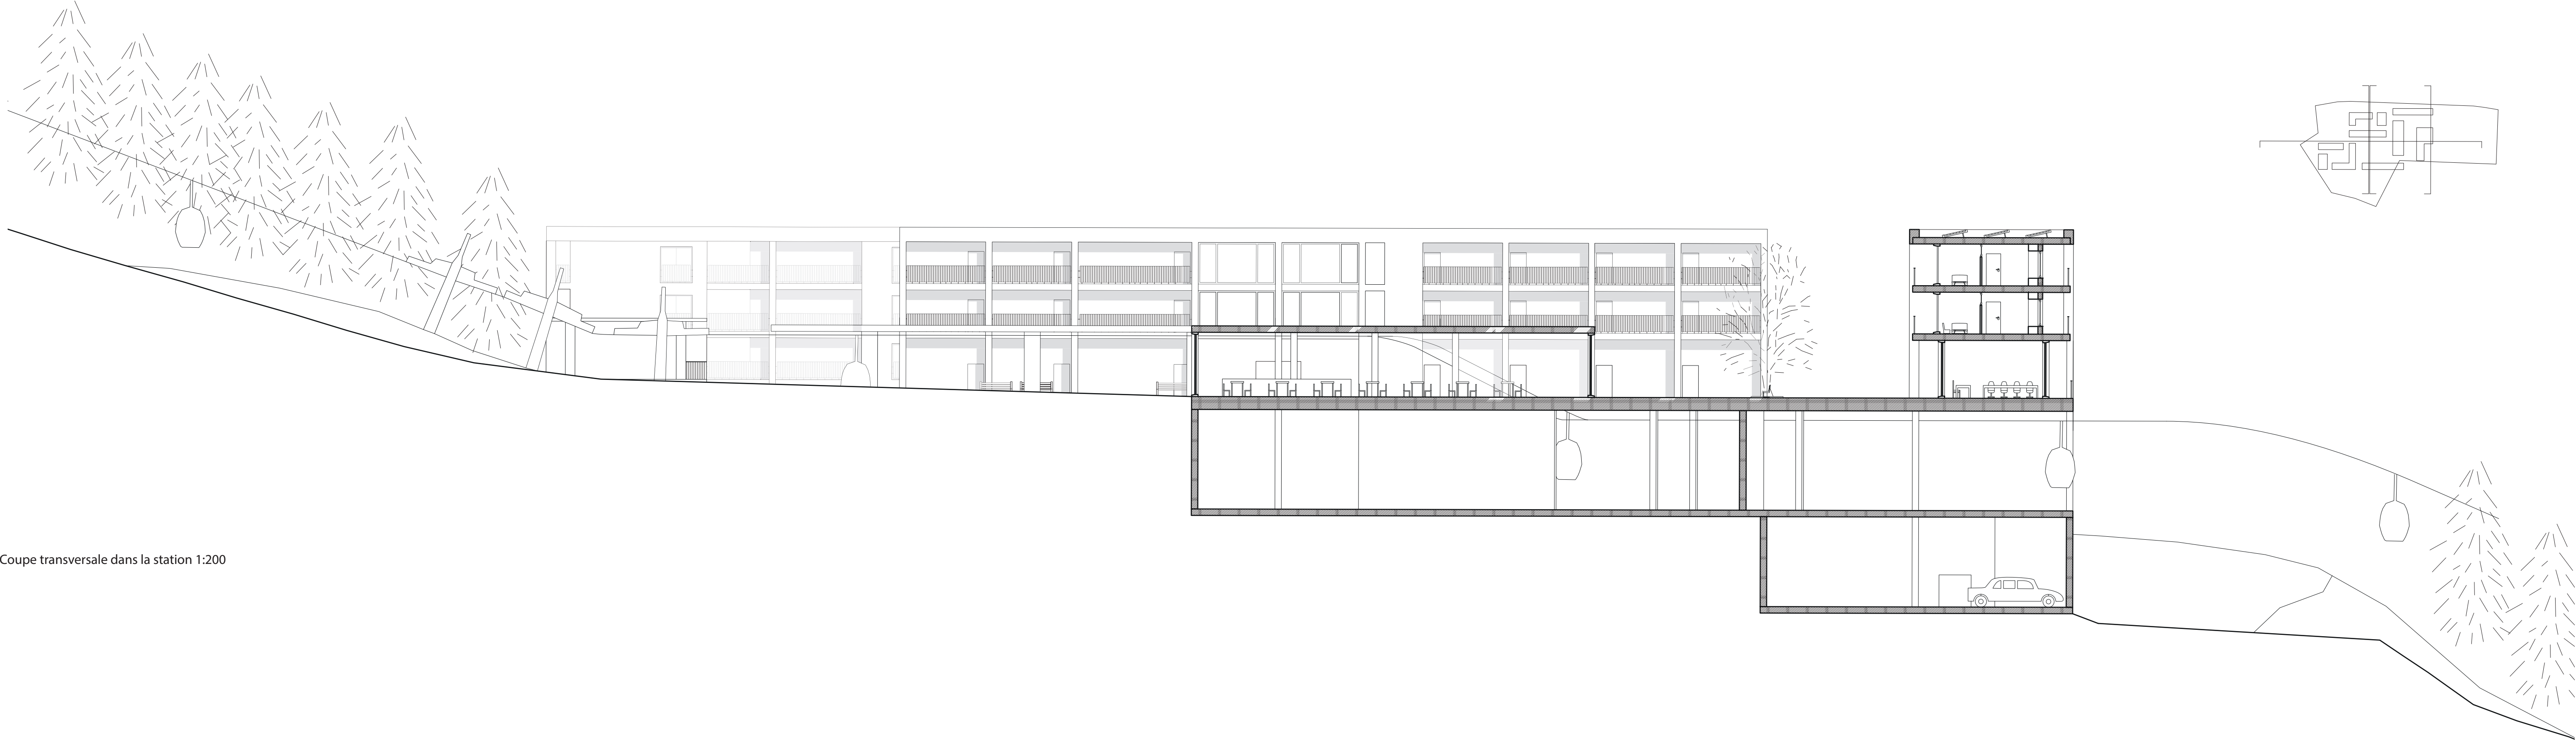


Coupe transversale dans la station 1:200

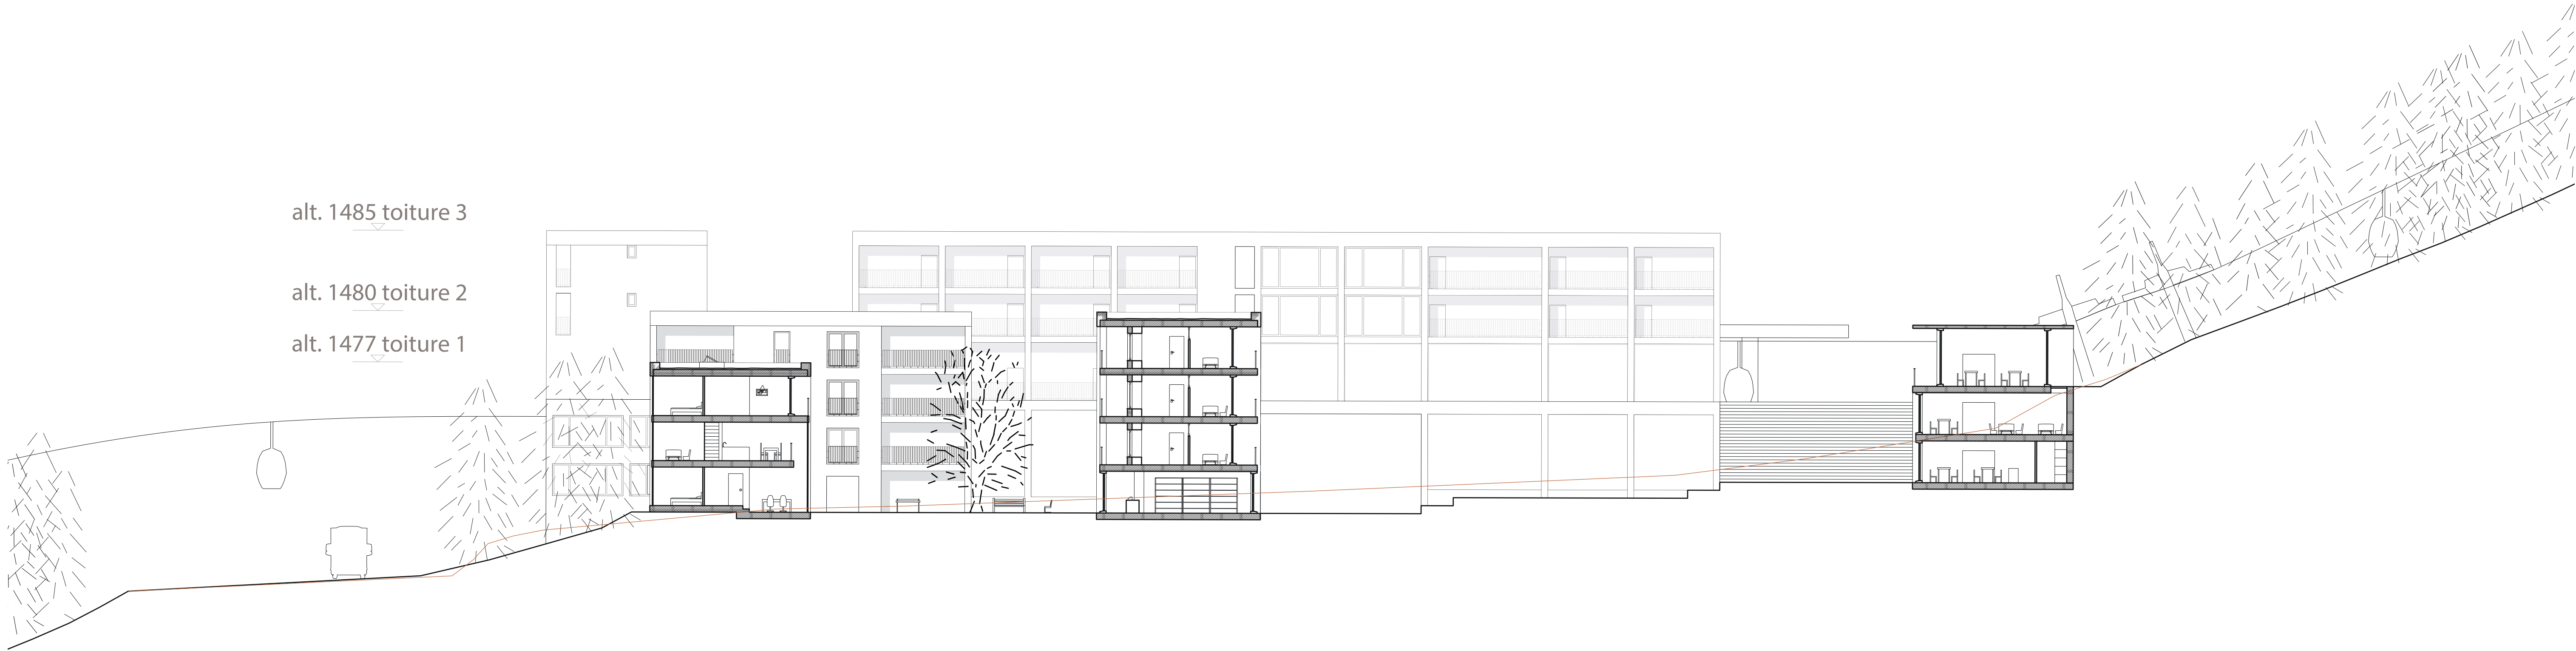

Coupe transversale Ouest 1:200



Coupe transversale Est 1:200

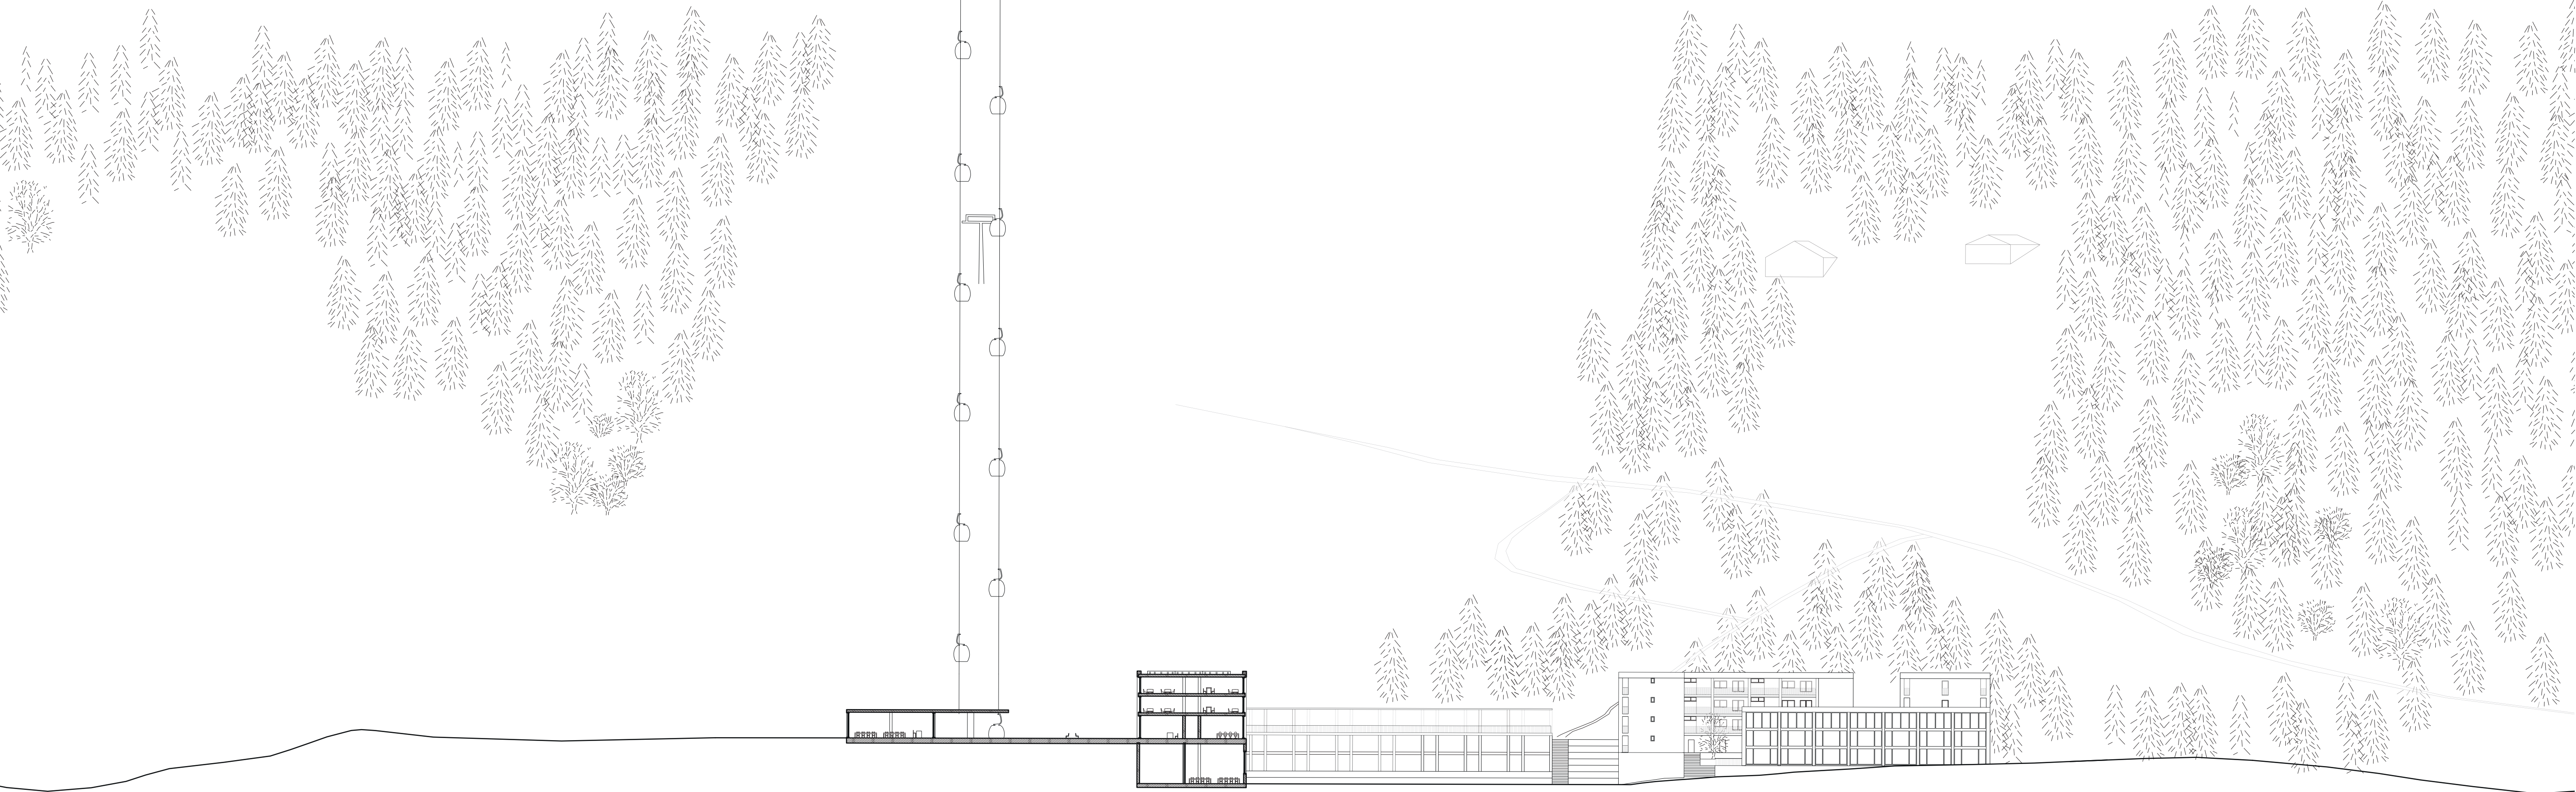


Coupe longitudinale 1:500



Vue de l'intérieur d'un triplex



Vue dans un appartement sur coursive

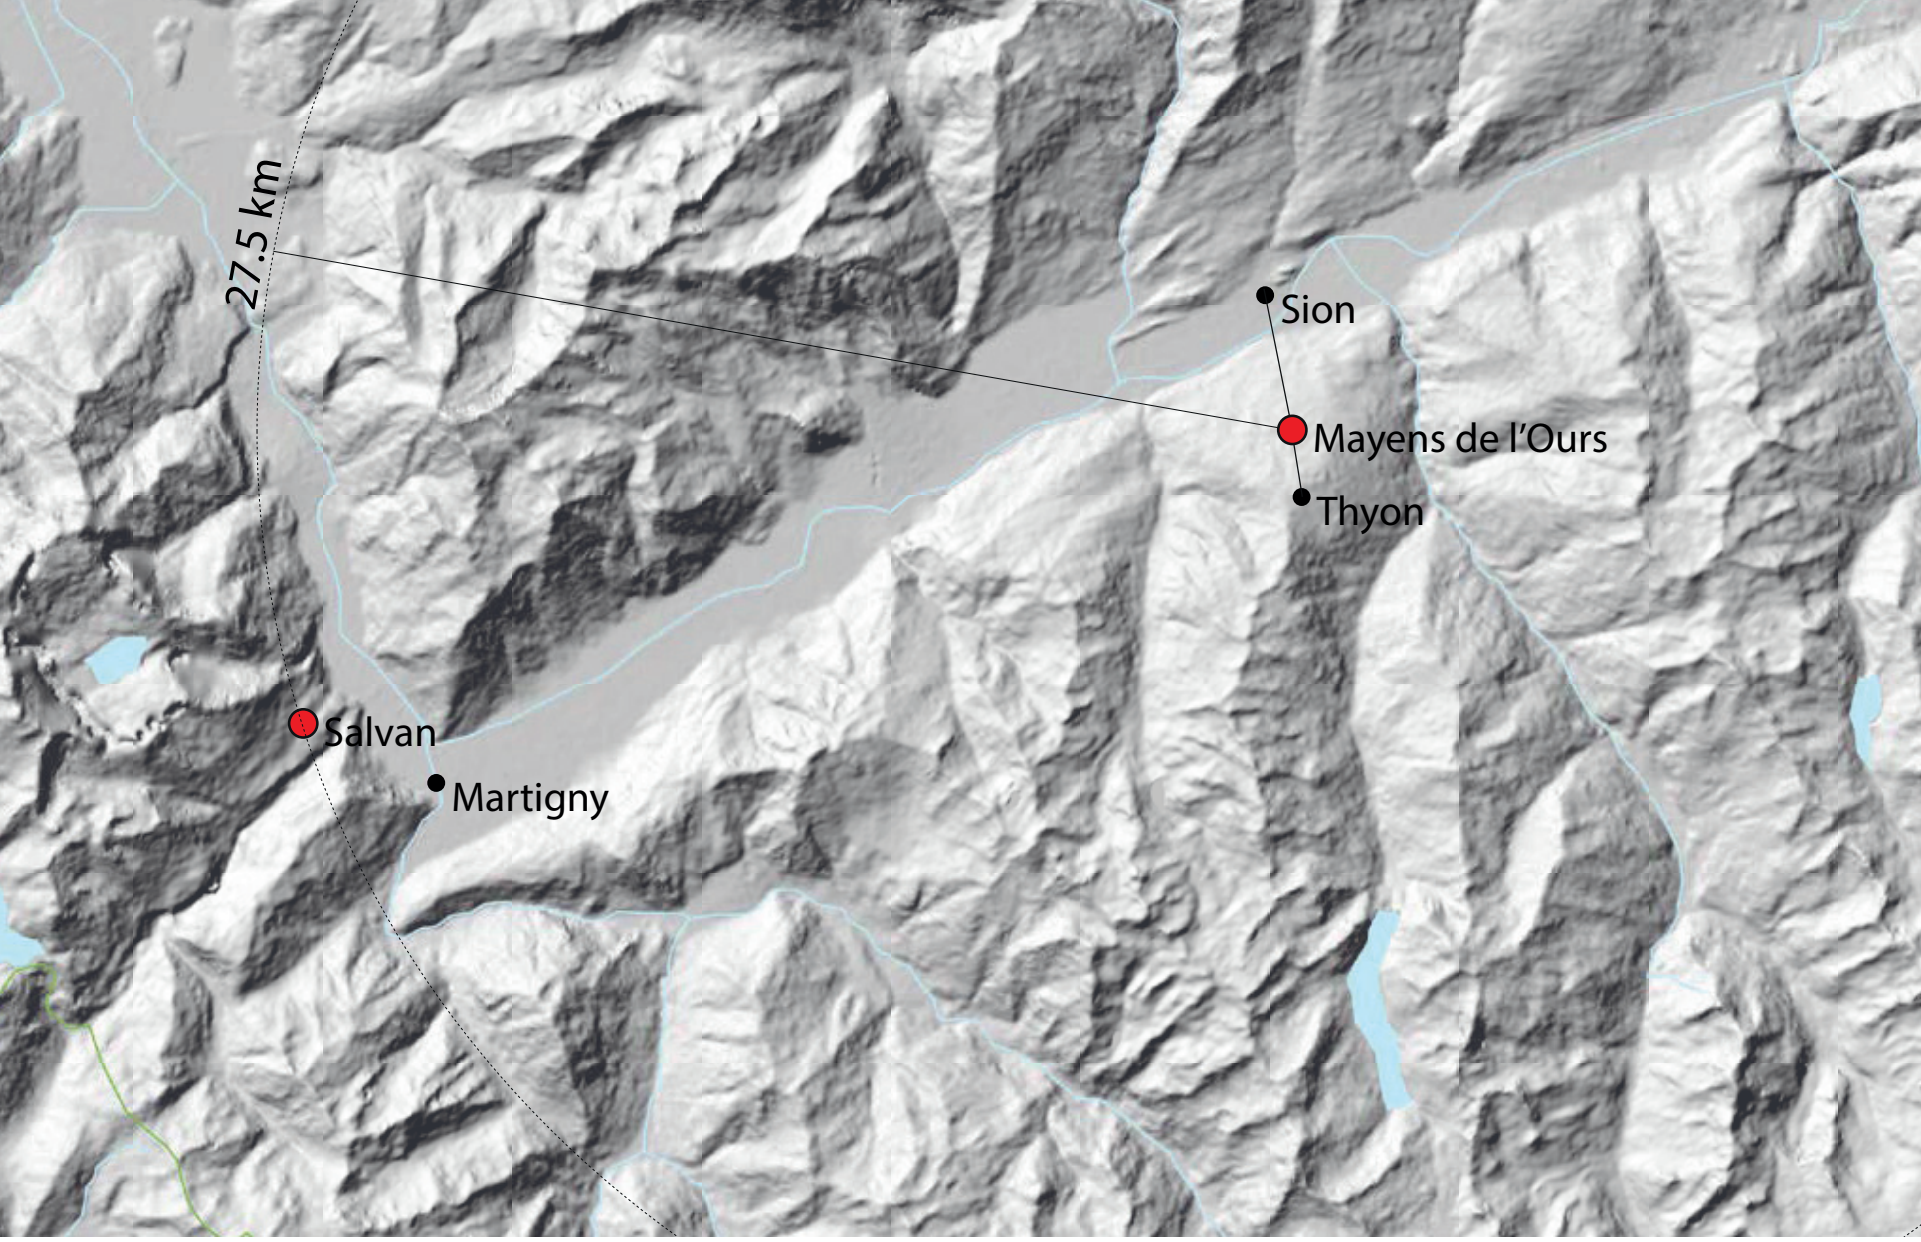

Plan de situation



Pierre de Salvan