



Blausee





plan de situation

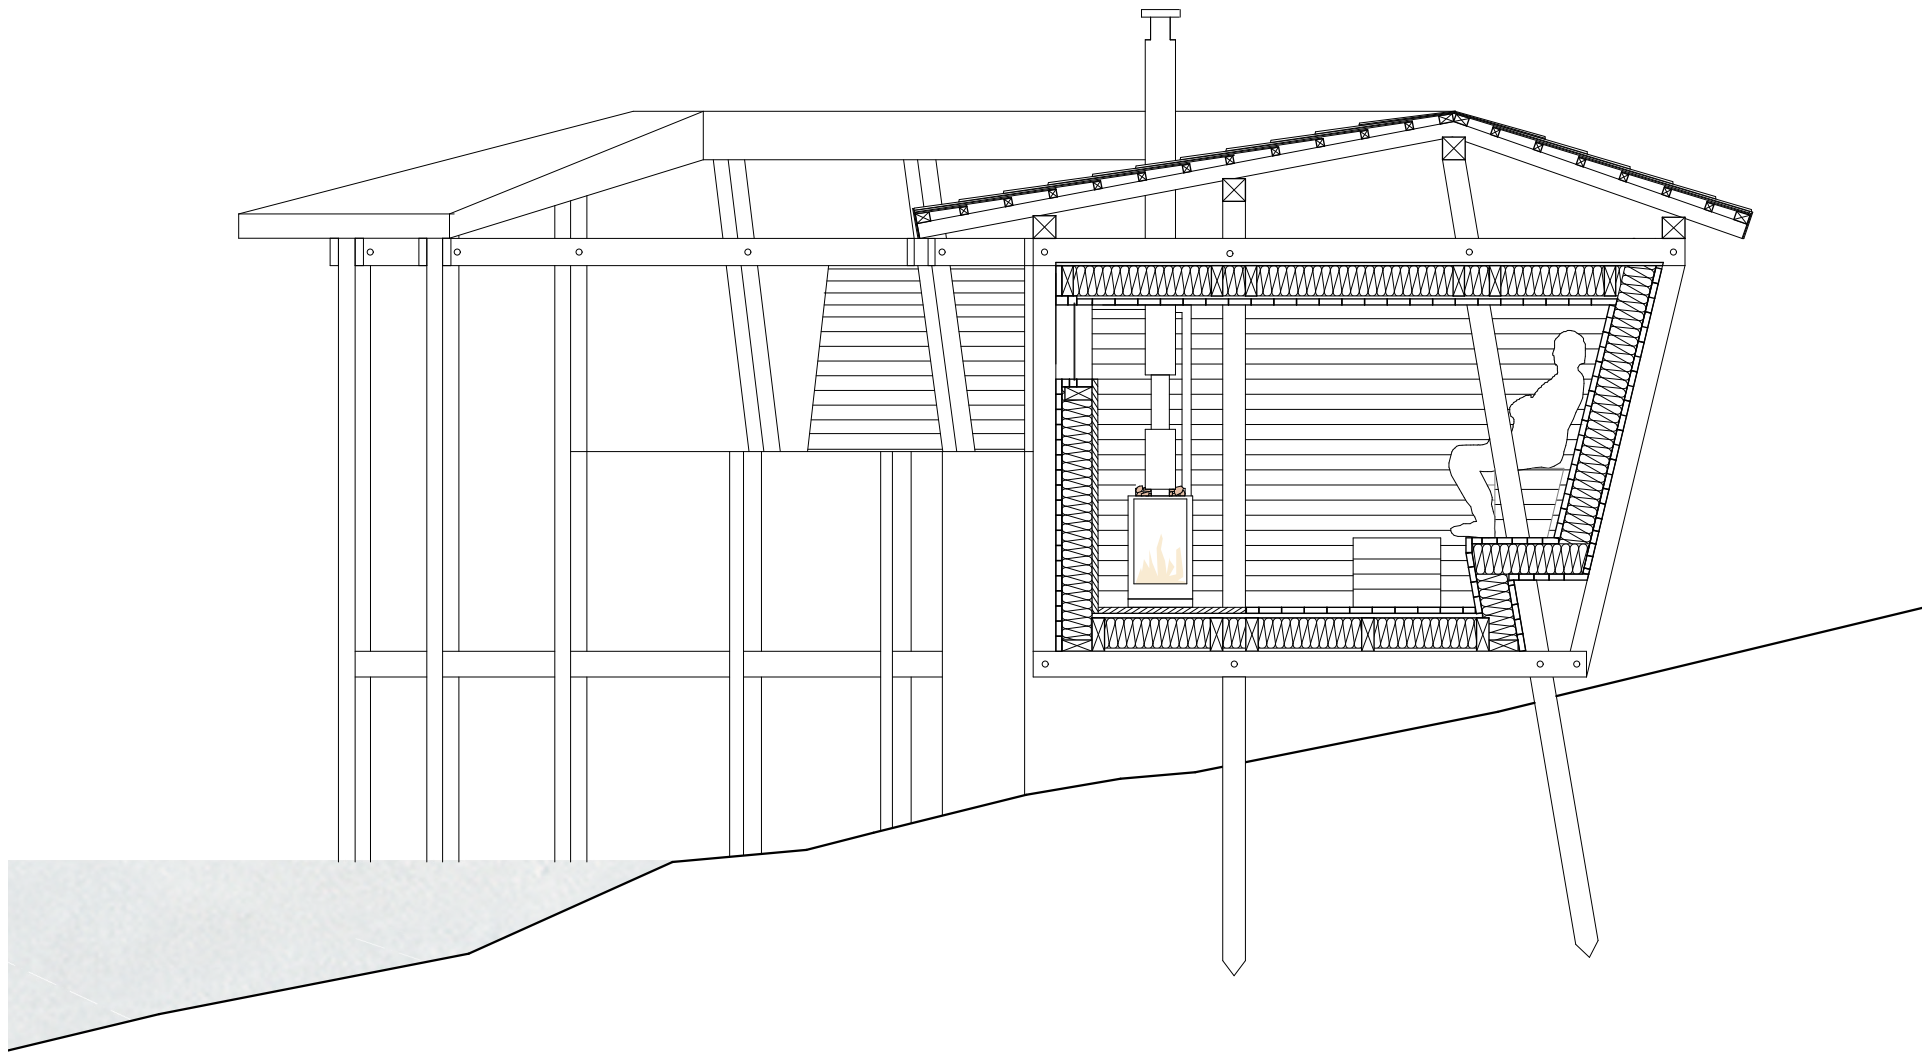

coupe sauna AA

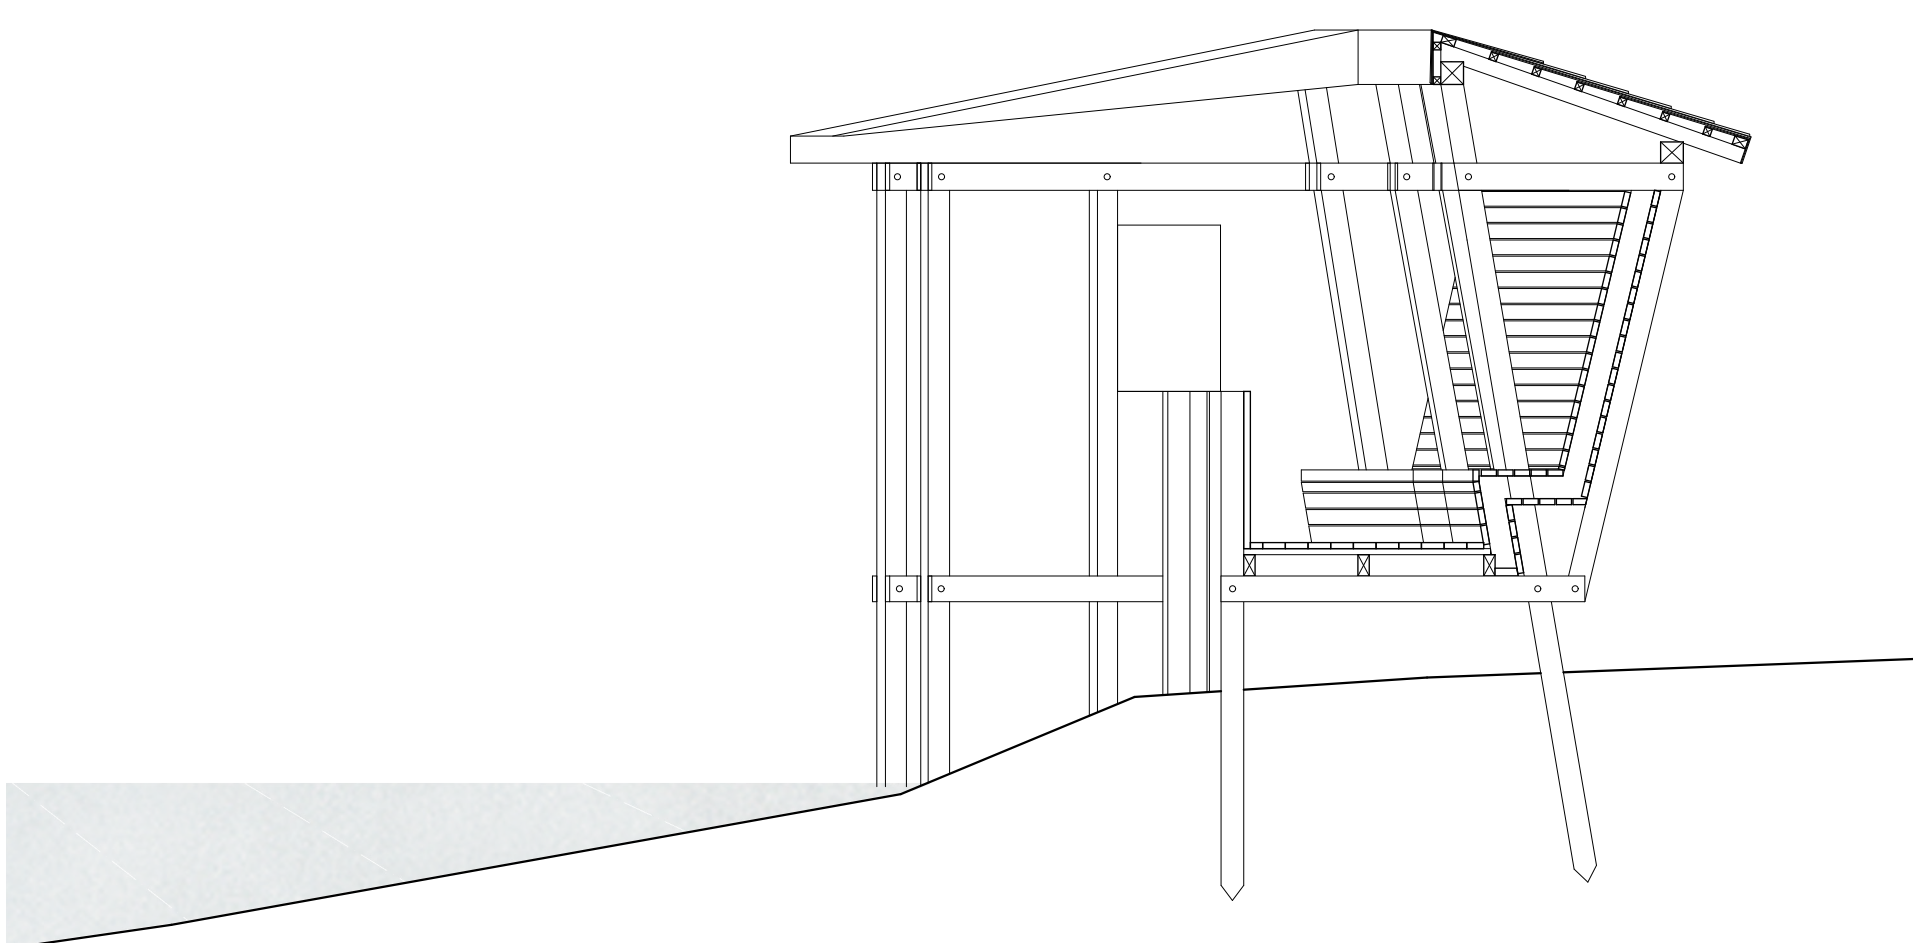

coupe sauna BB

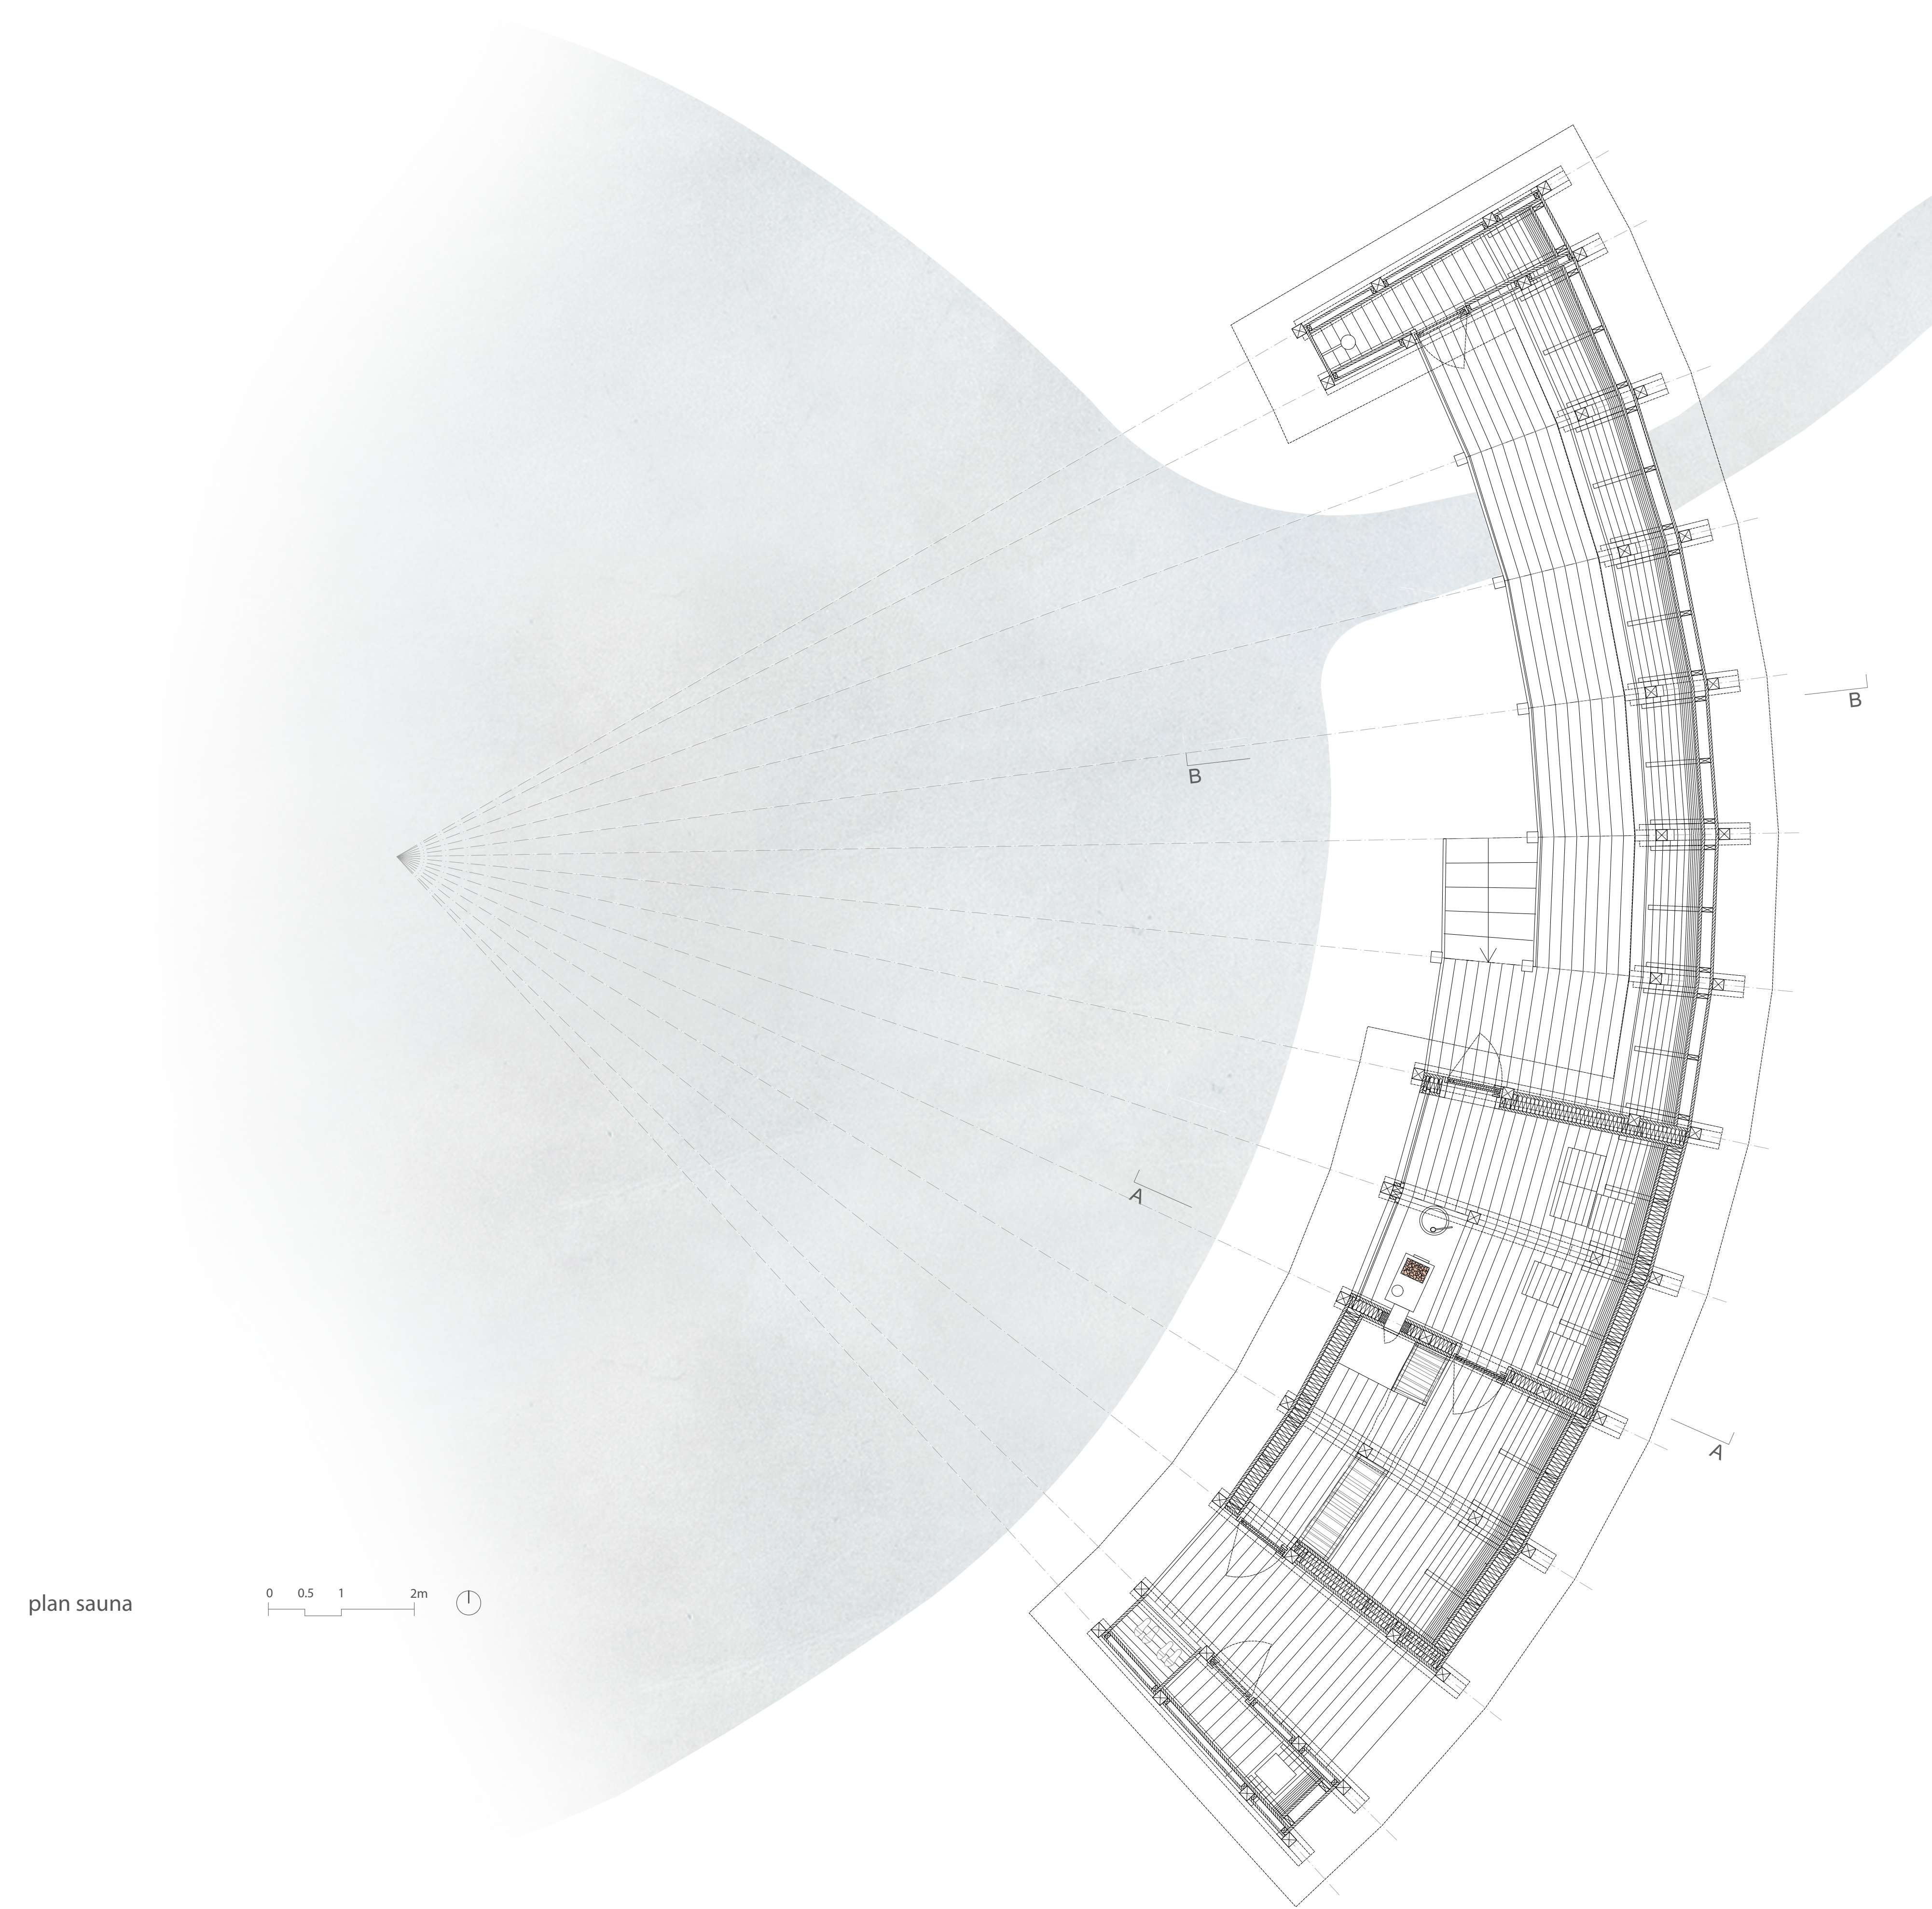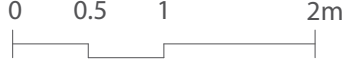

plan sauna

