
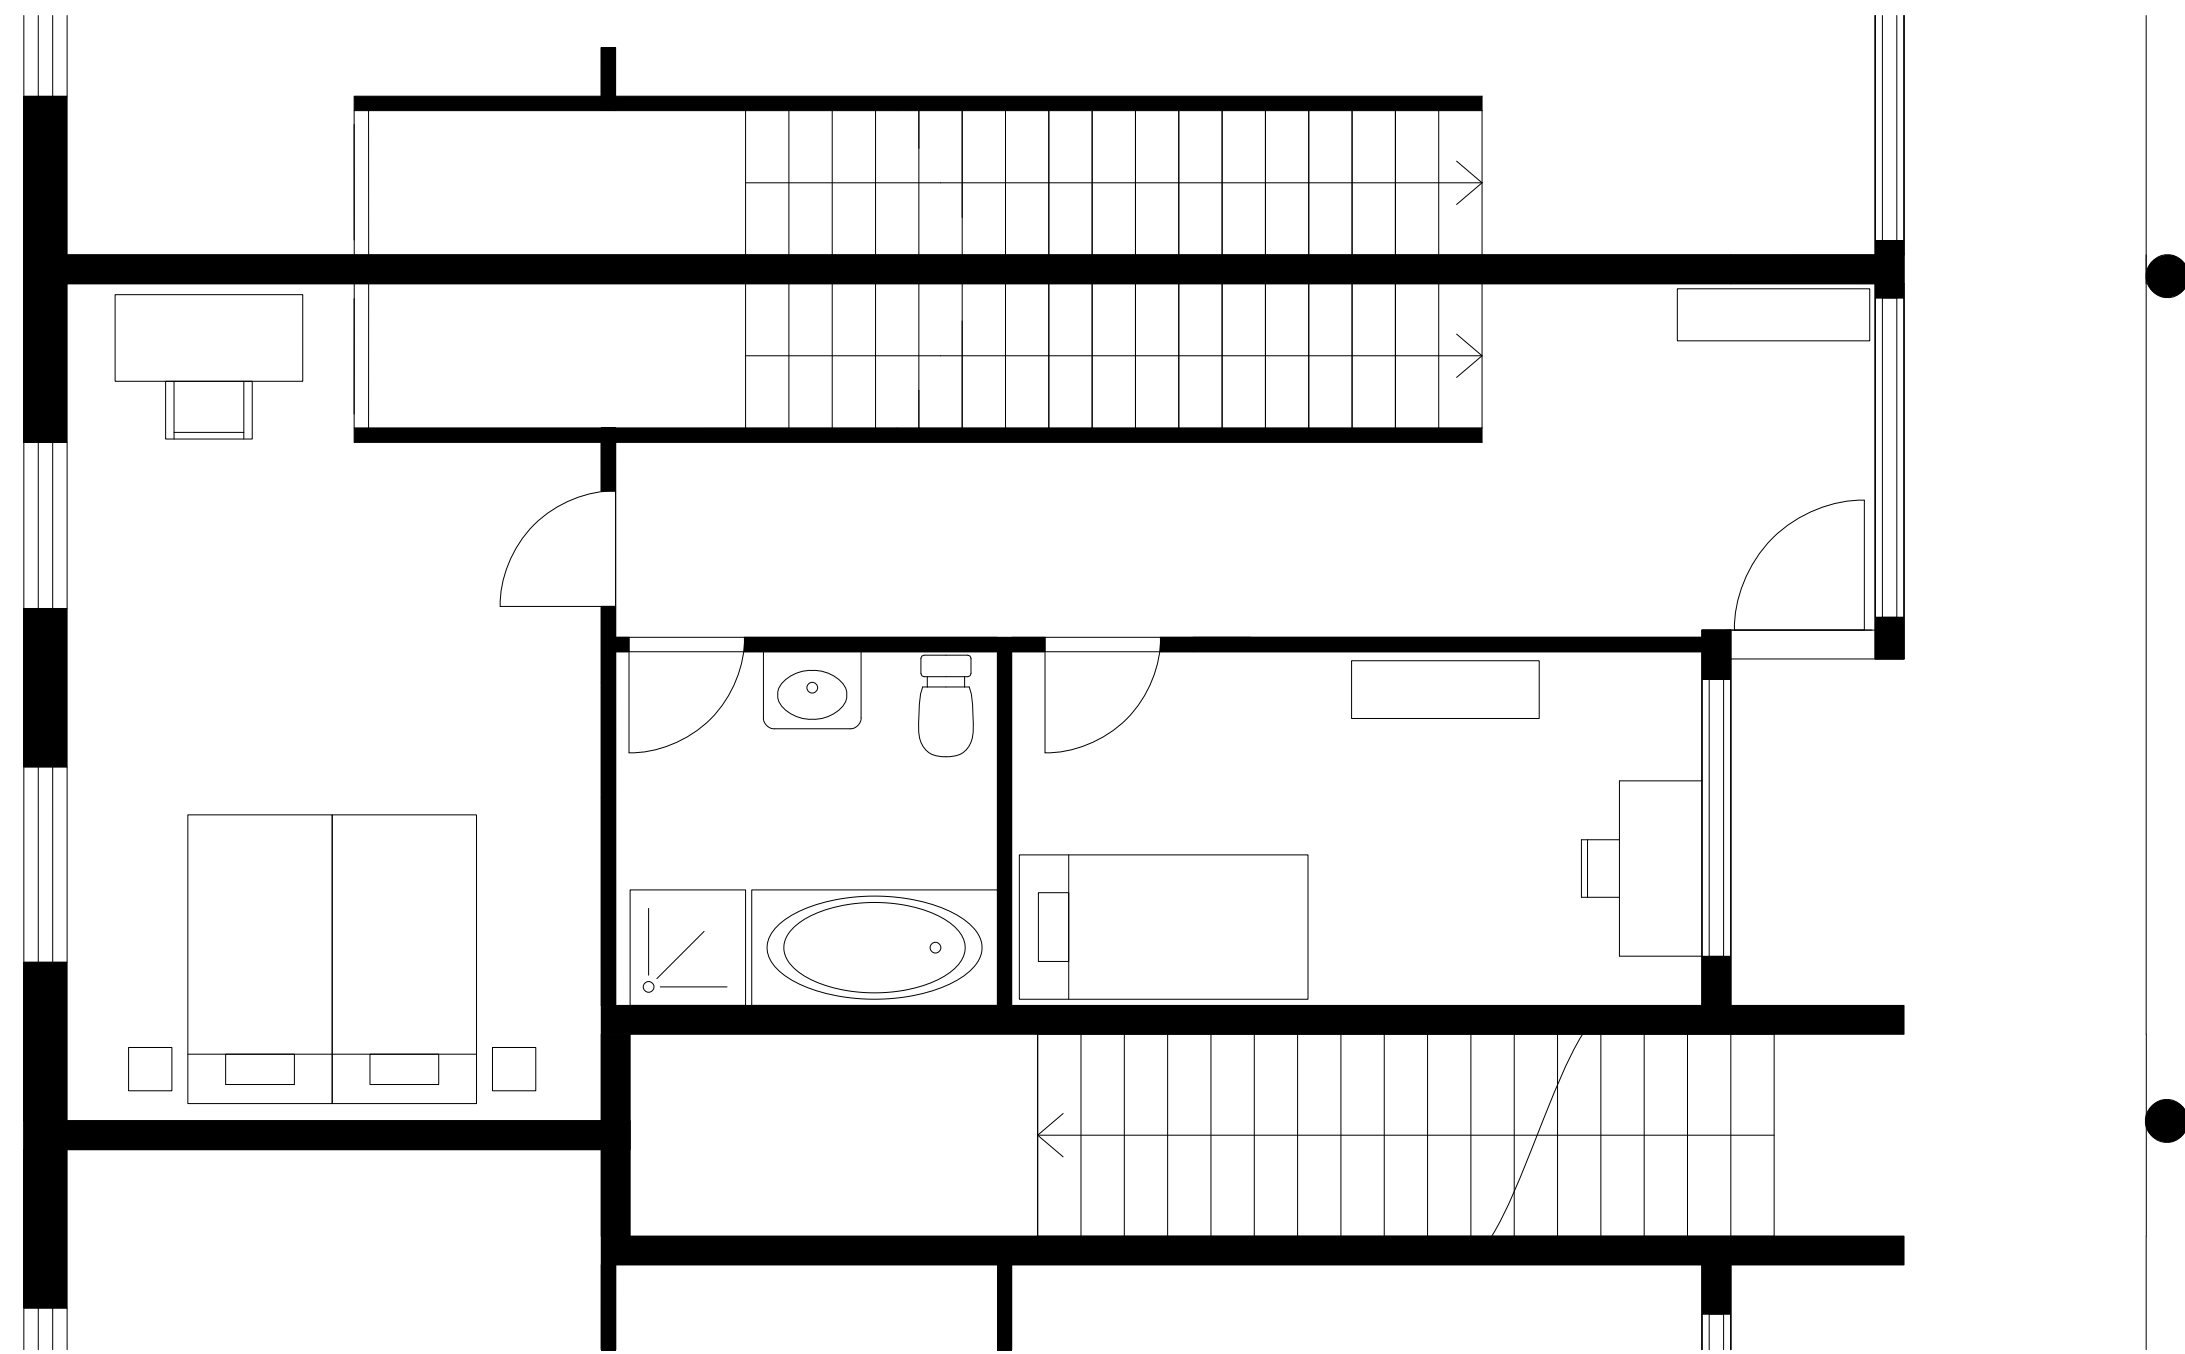


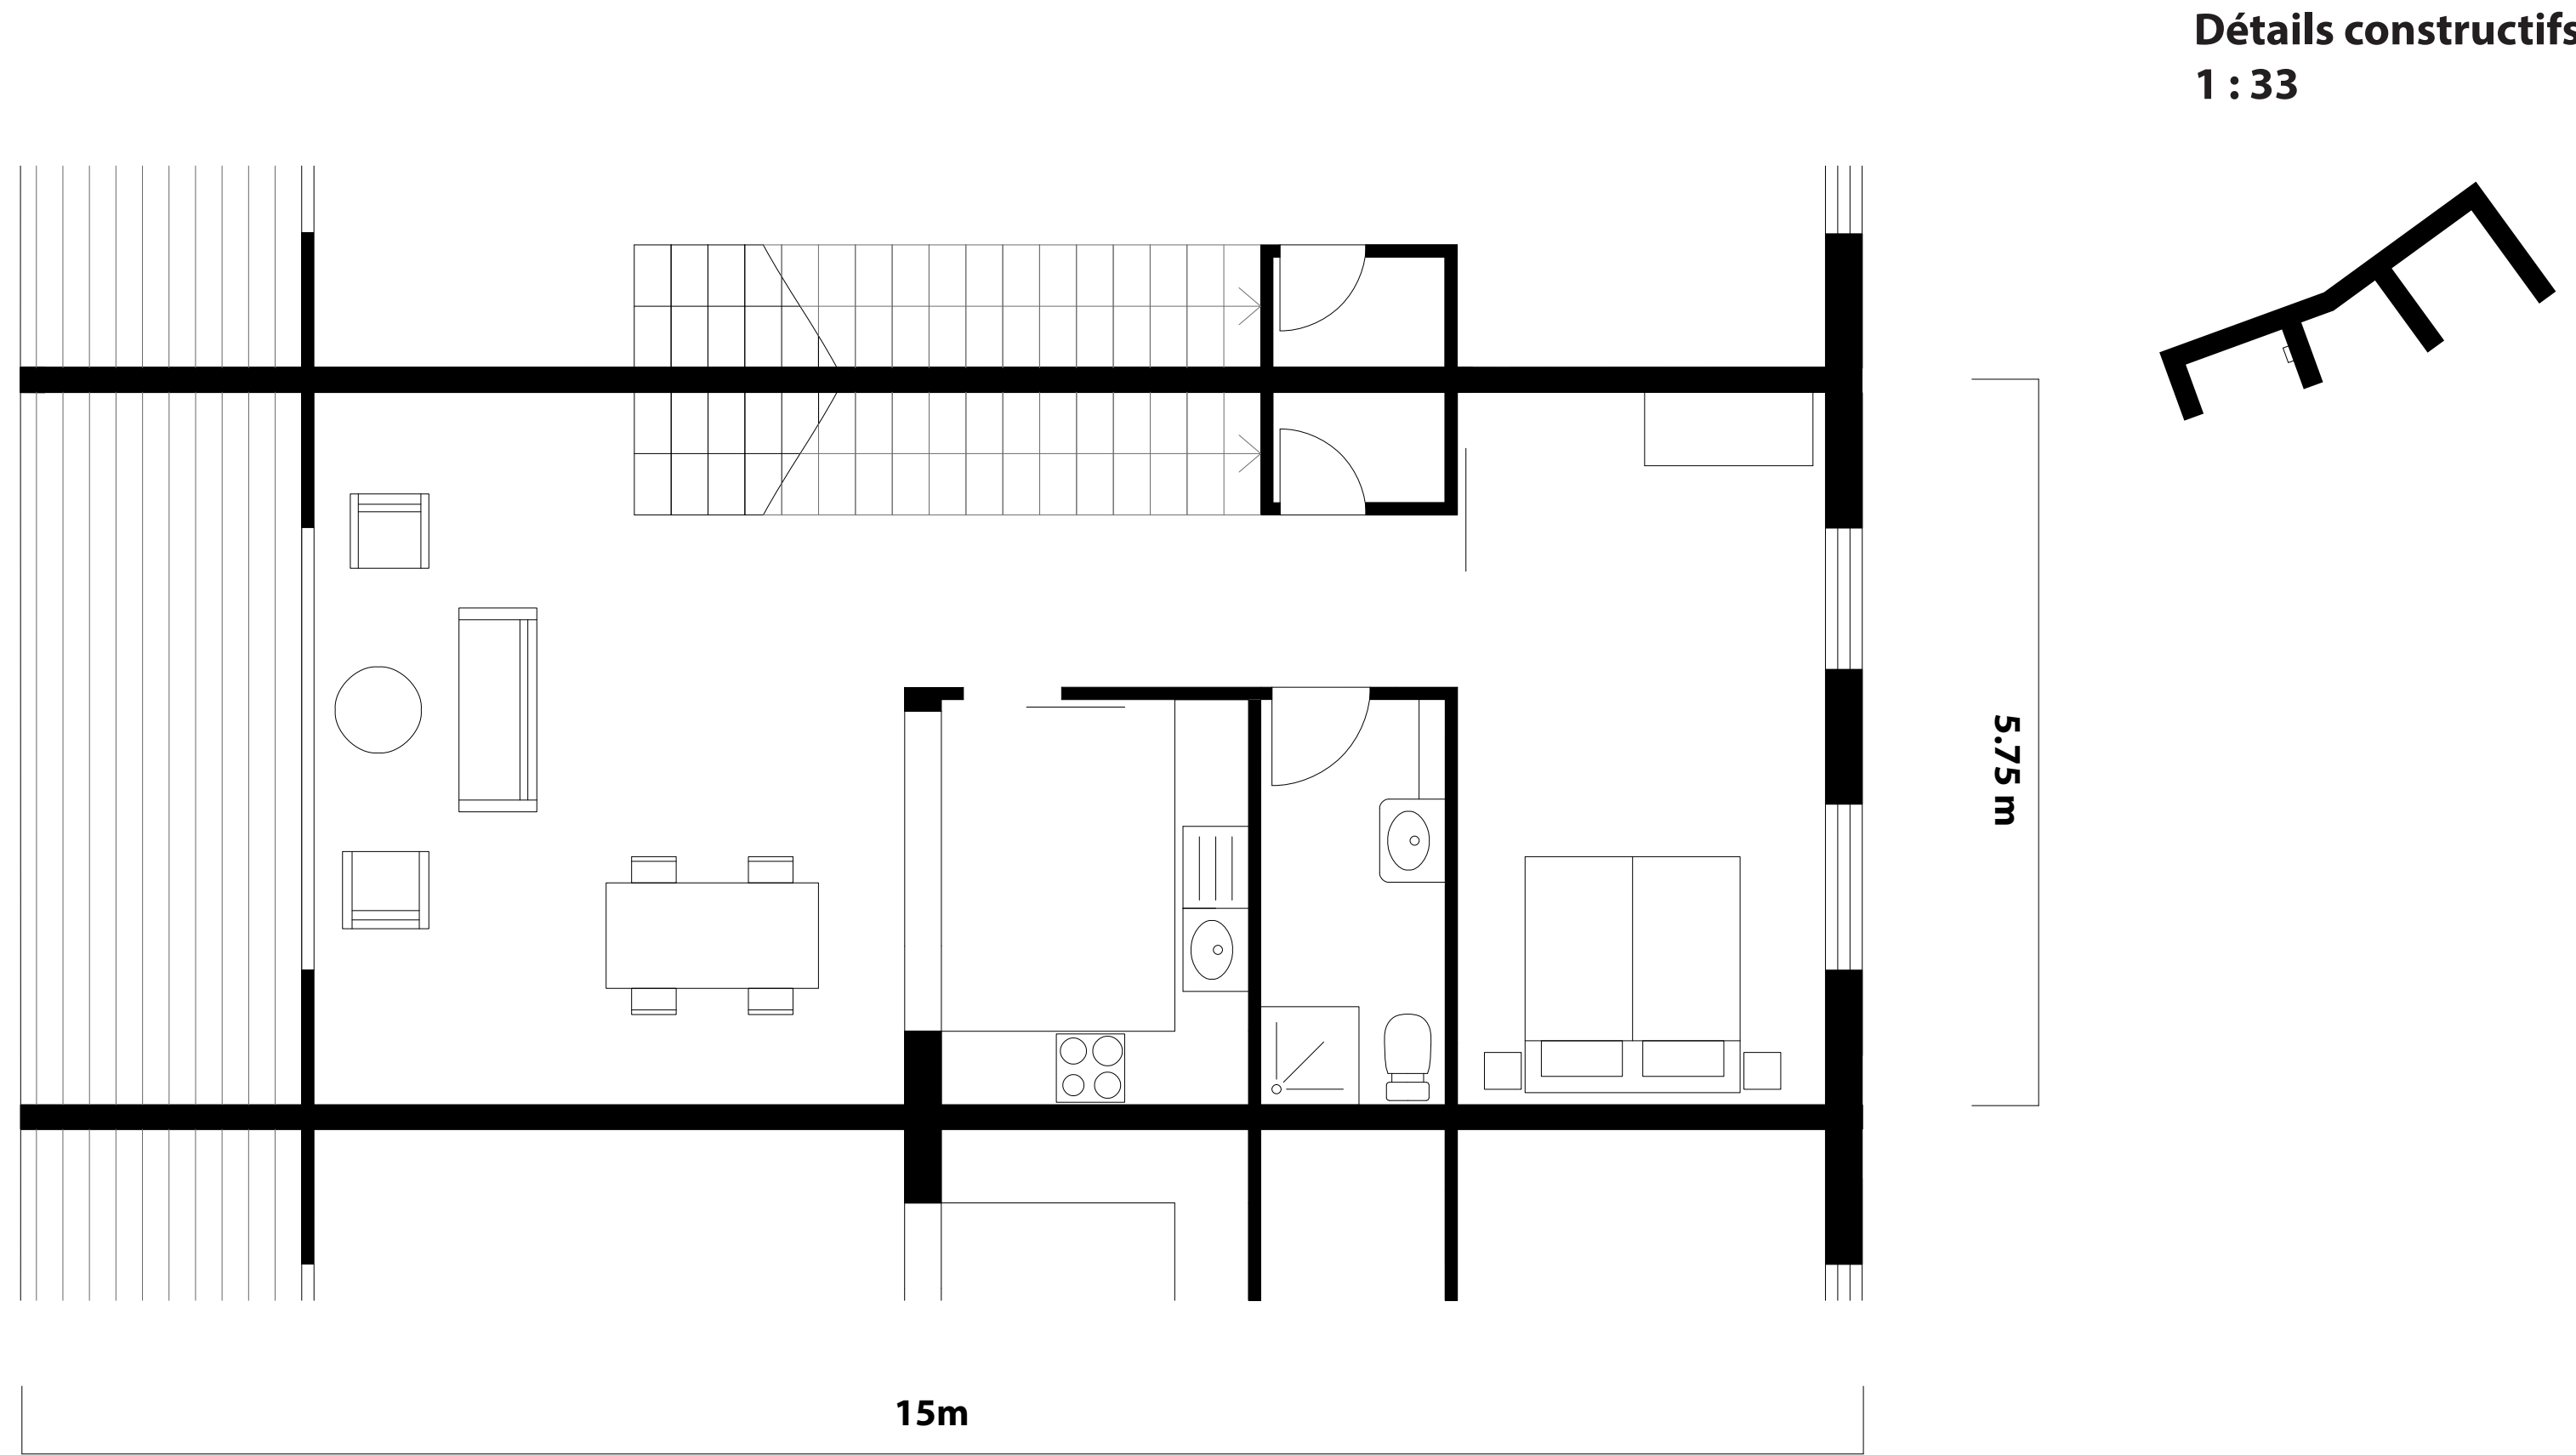

Typologie appartement
duplex 120m²
1 : 50






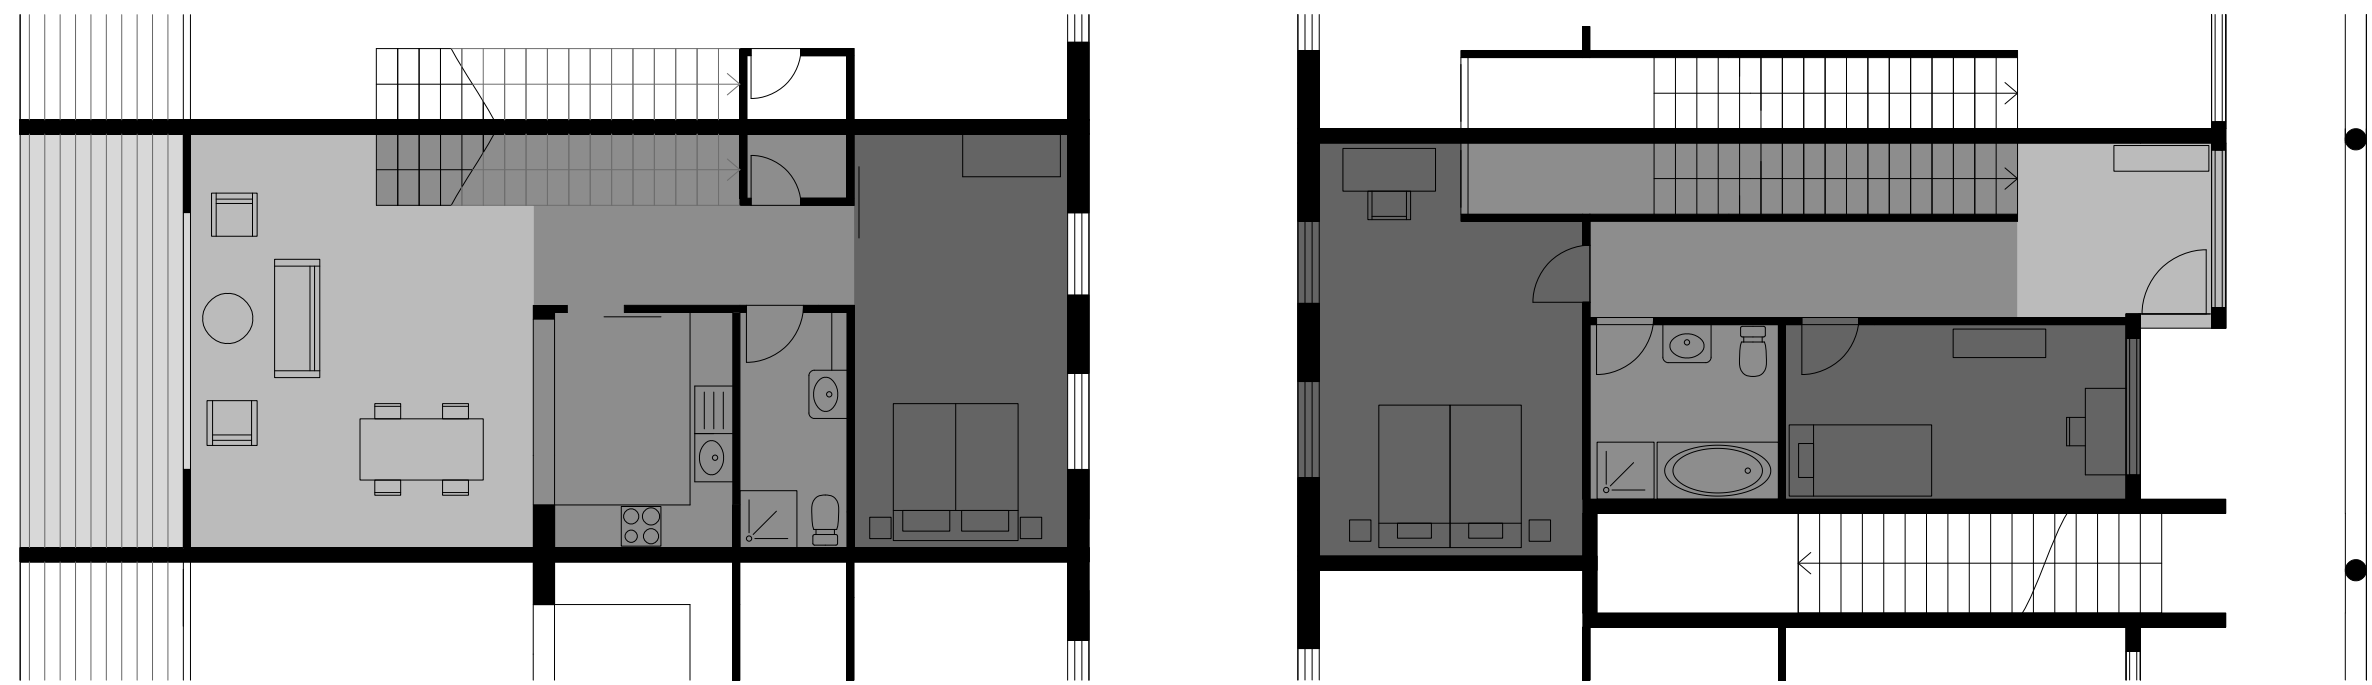


Schéma des zones
duplex 120m²
1 : 100

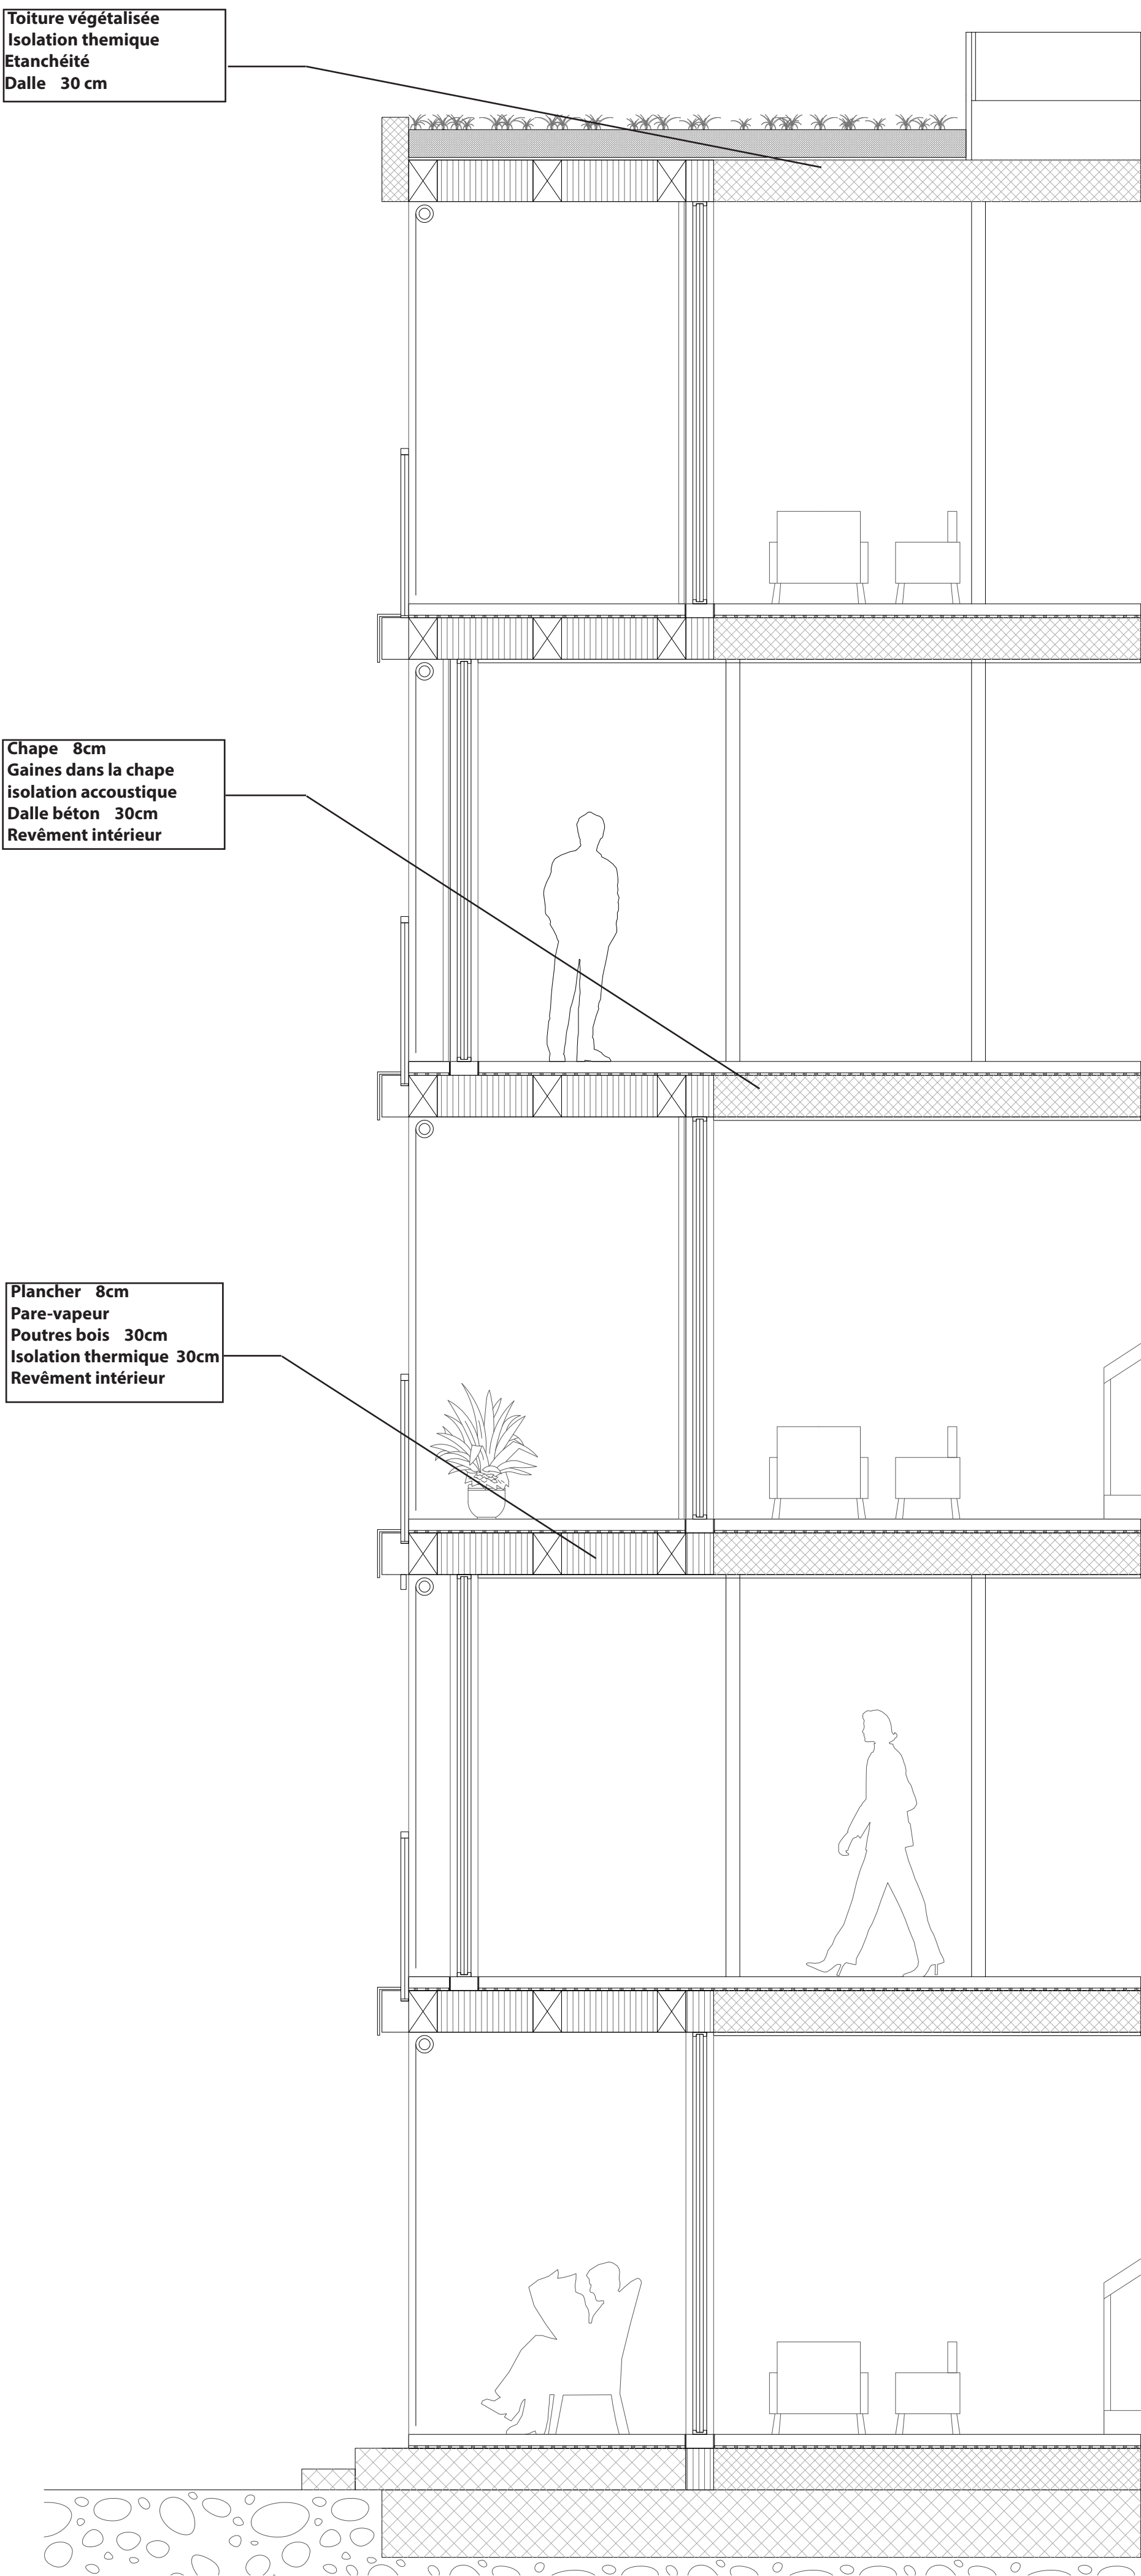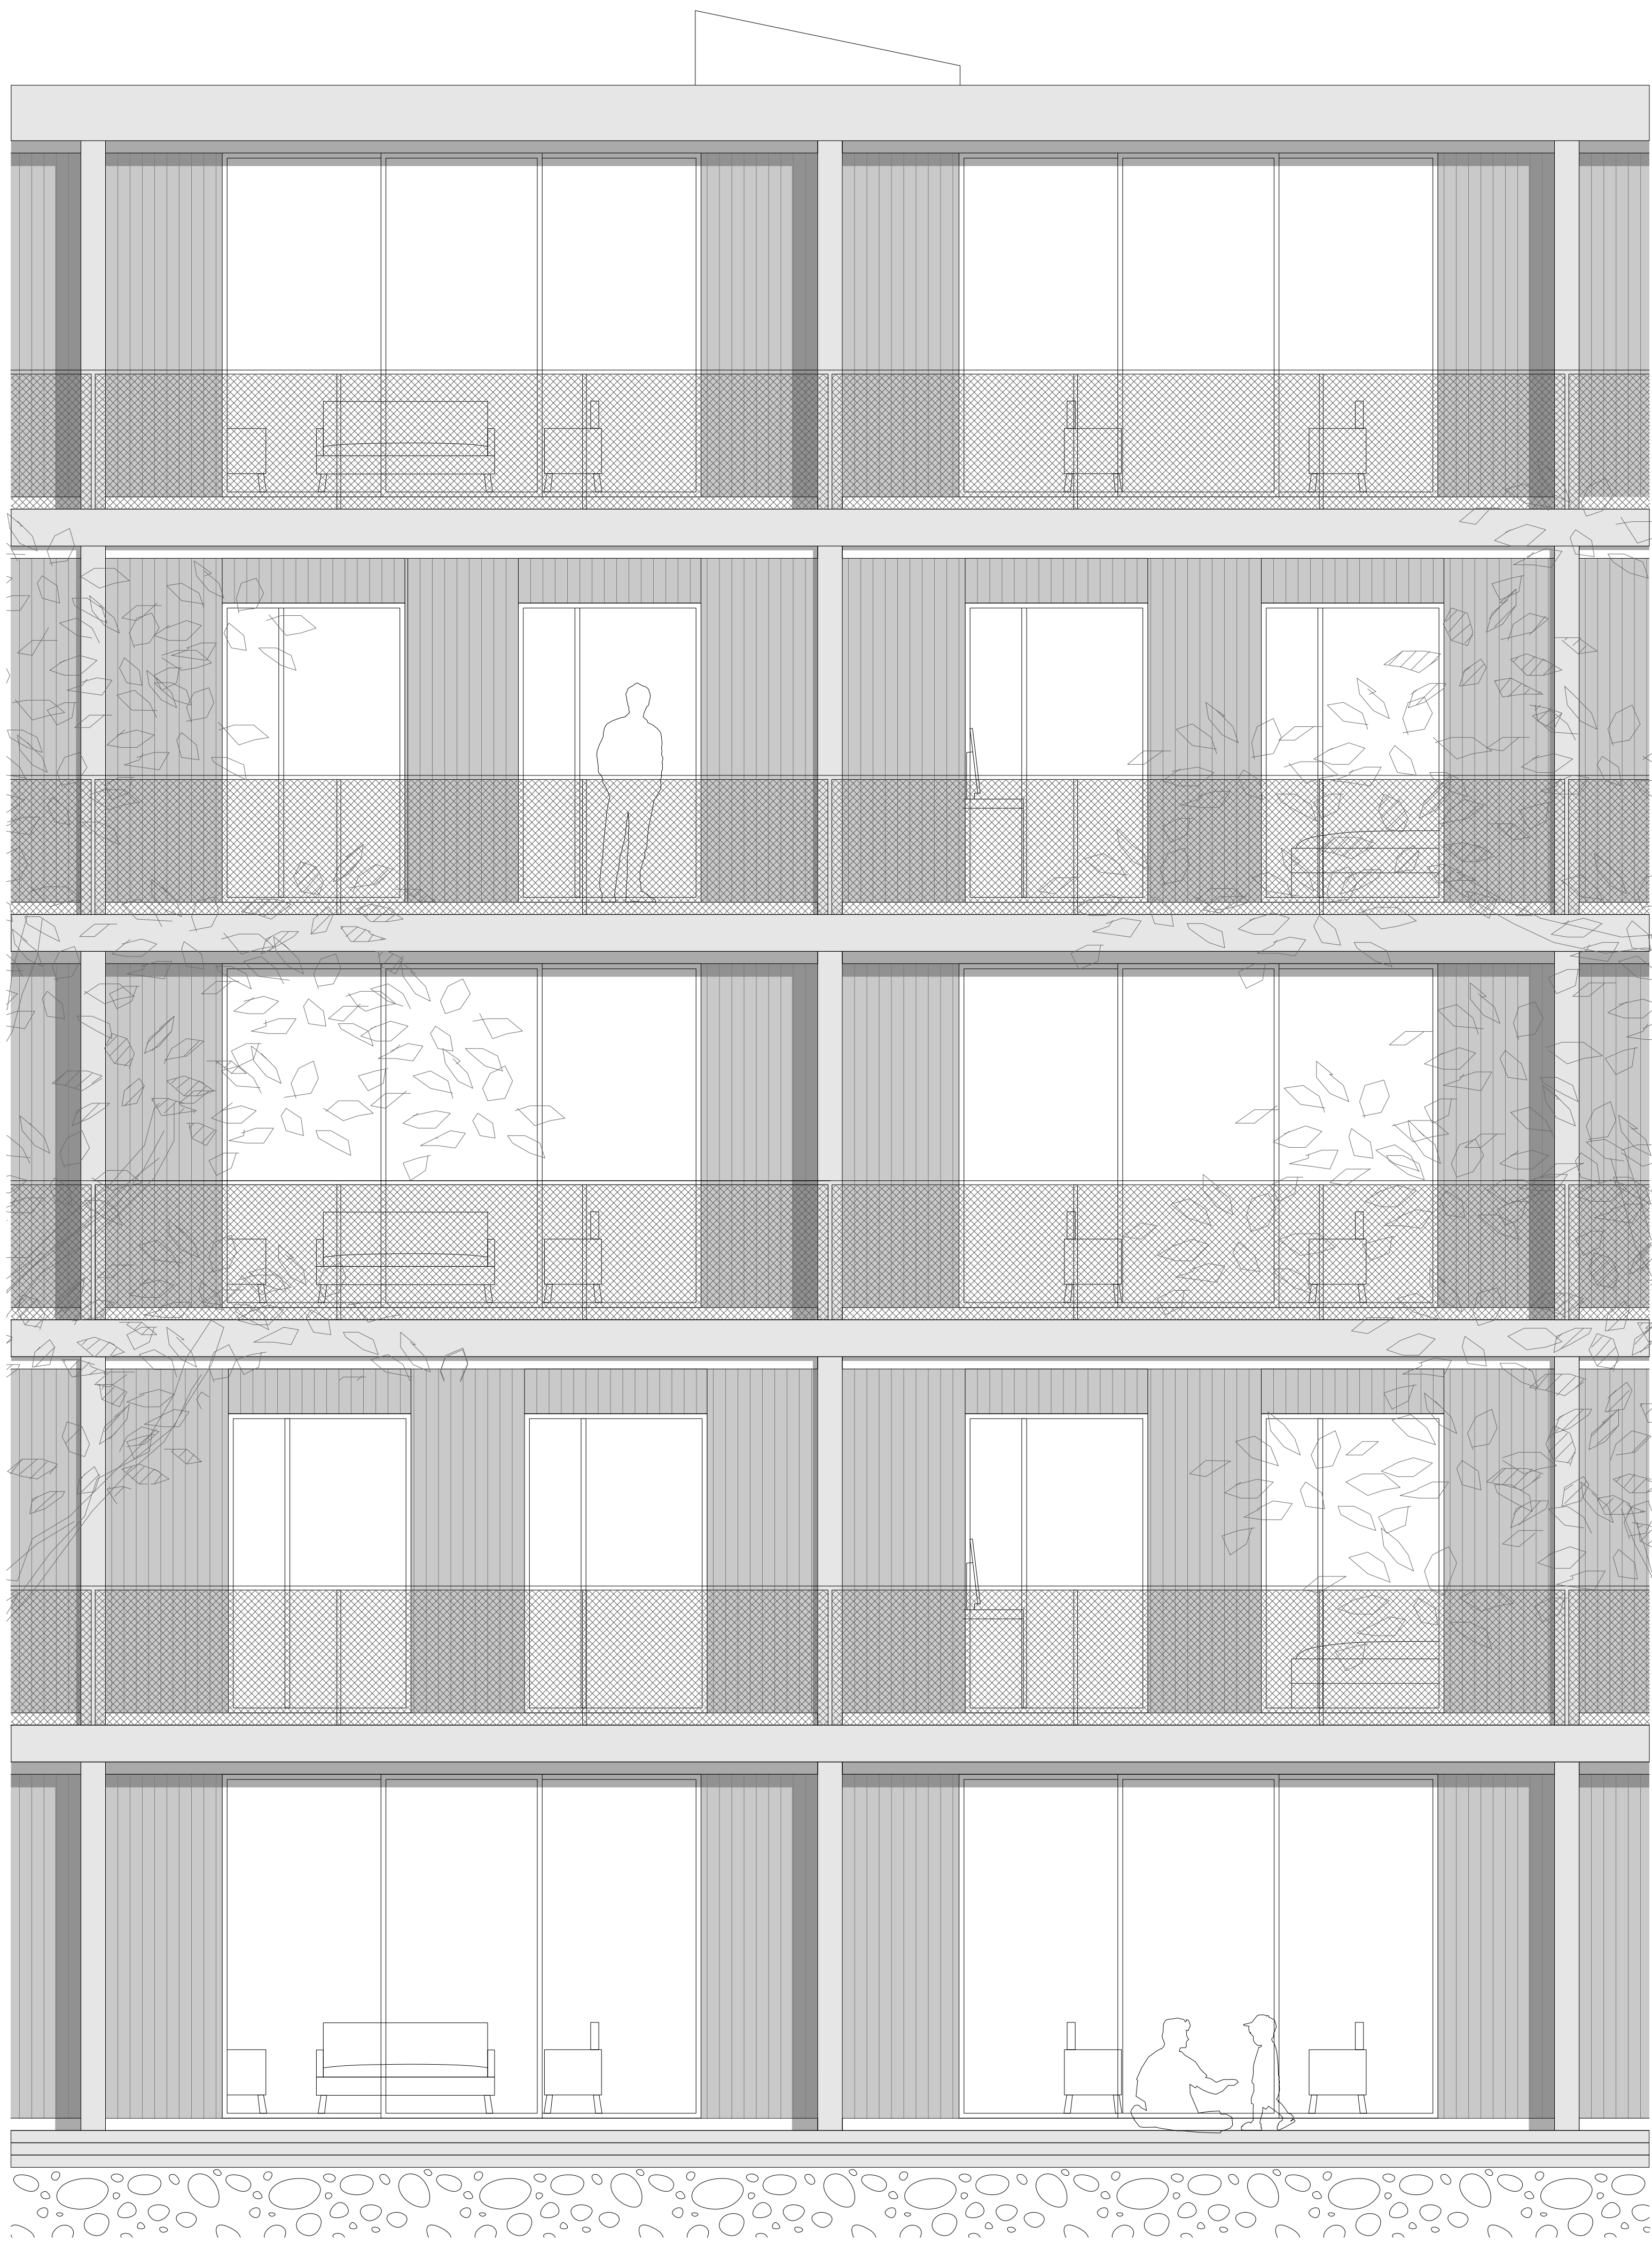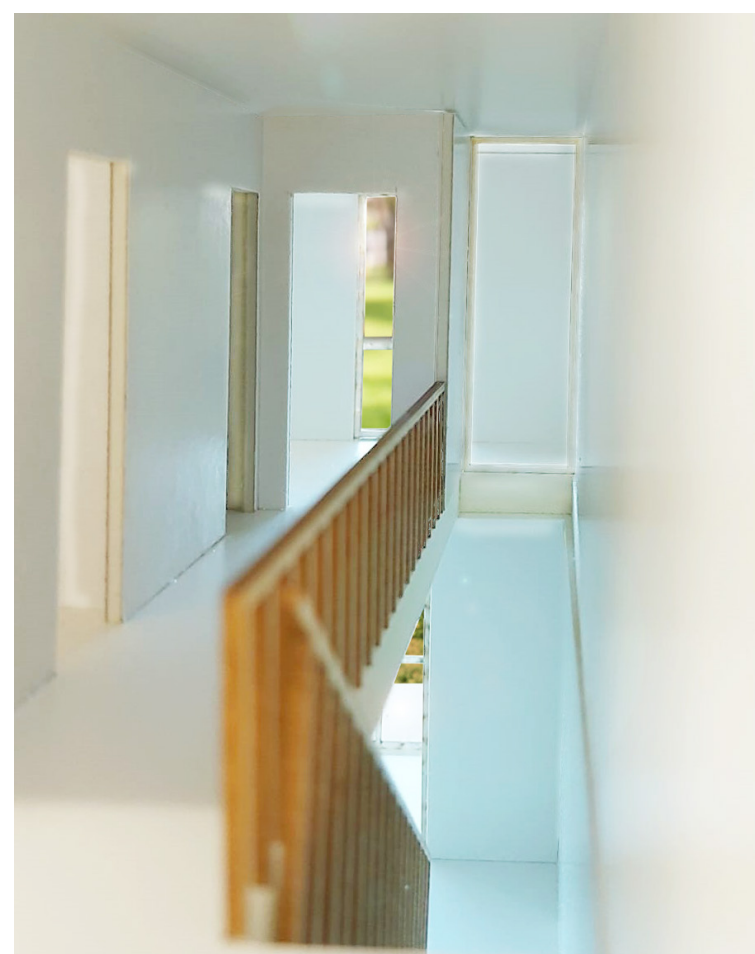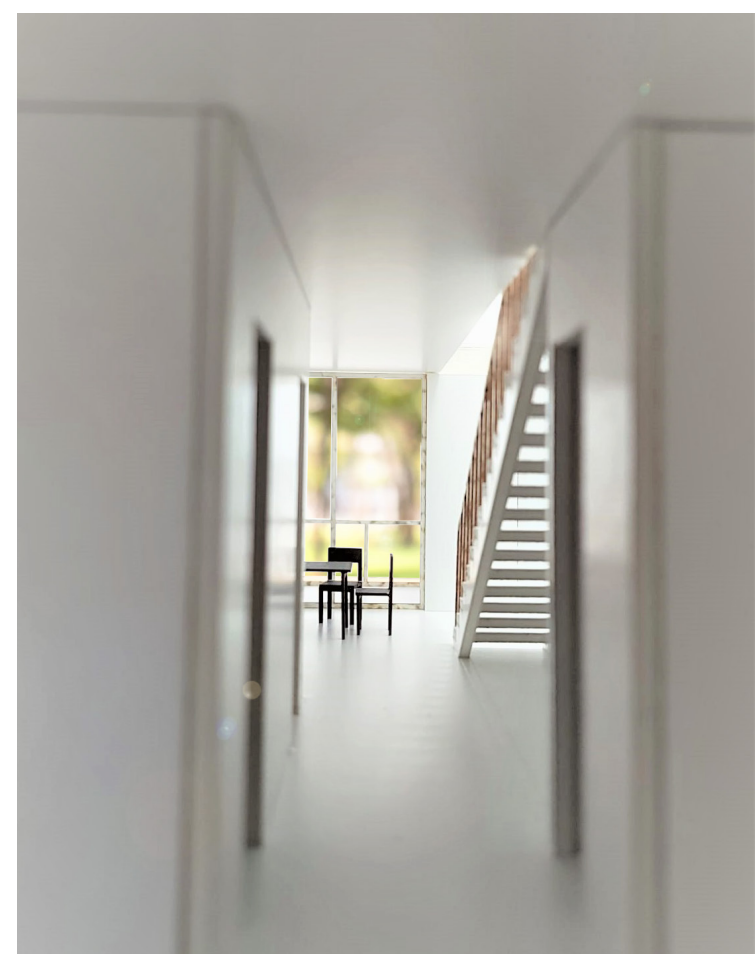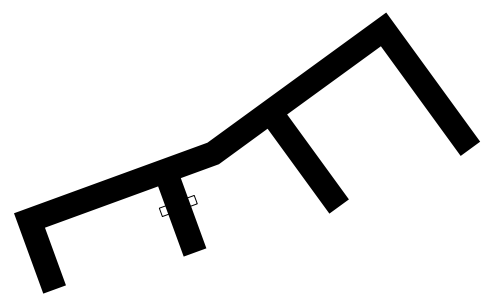

Toiture végétalisée
Isolation thermique
Étanchéité
Dalle 30 cm

Chape 8cm
Gaines dans la chape
Isolation acoustique
Dalle béton 30cm
Revêtement intérieur

Plancher 8cm
Pare-vapeur
Poutres bois 30cm
Isolation thermique 30cm
Revêtement intérieur

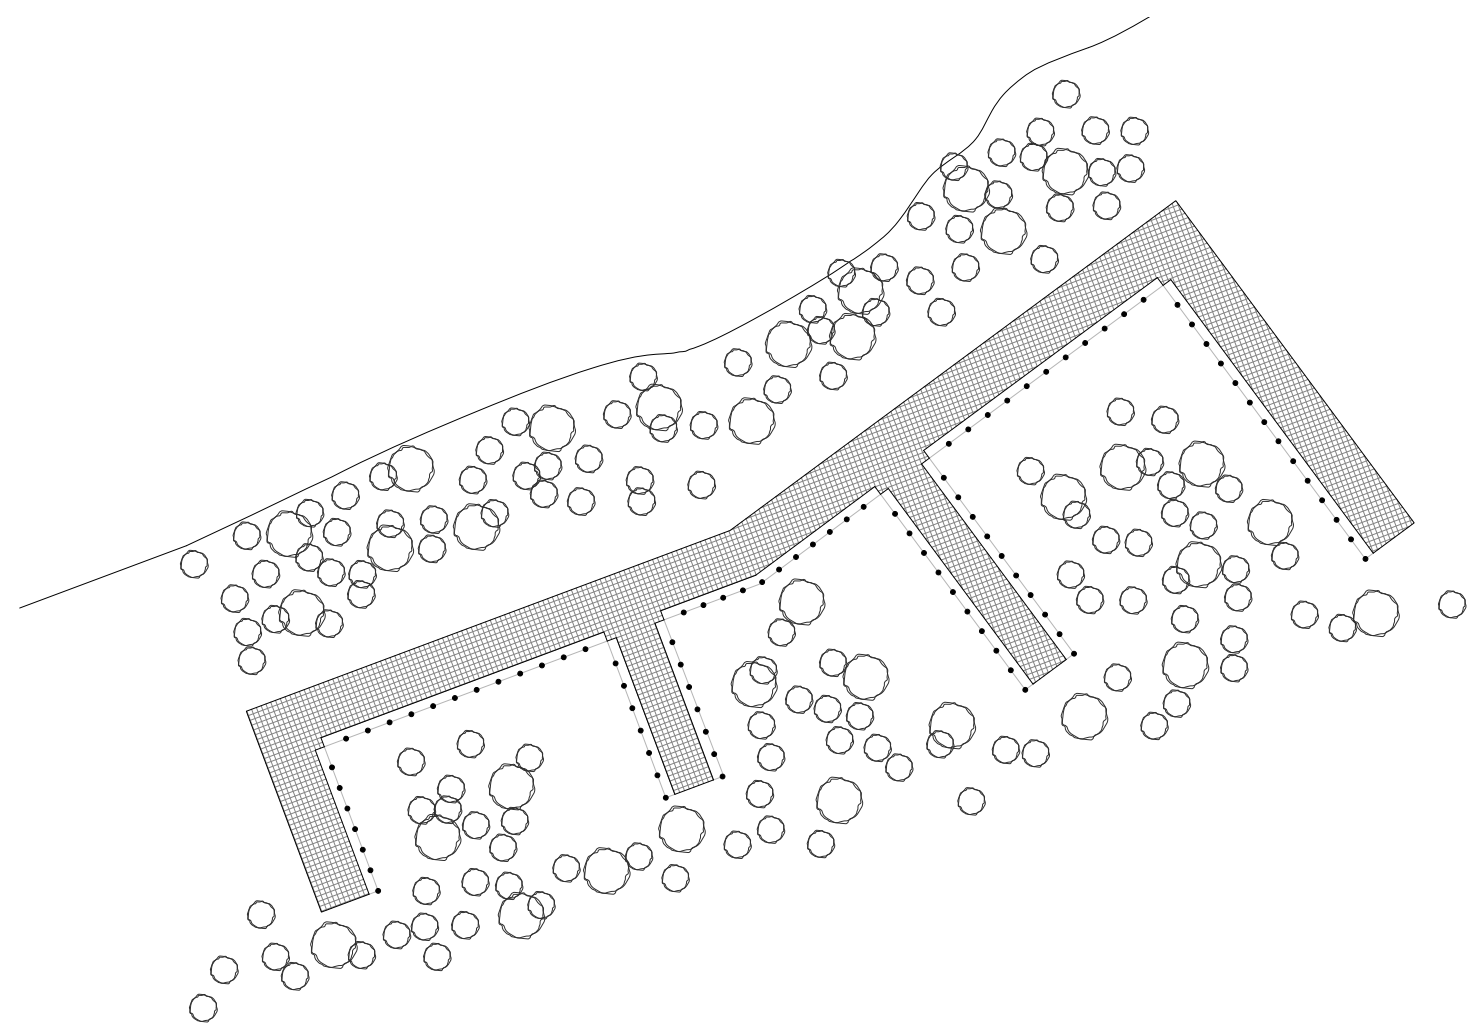
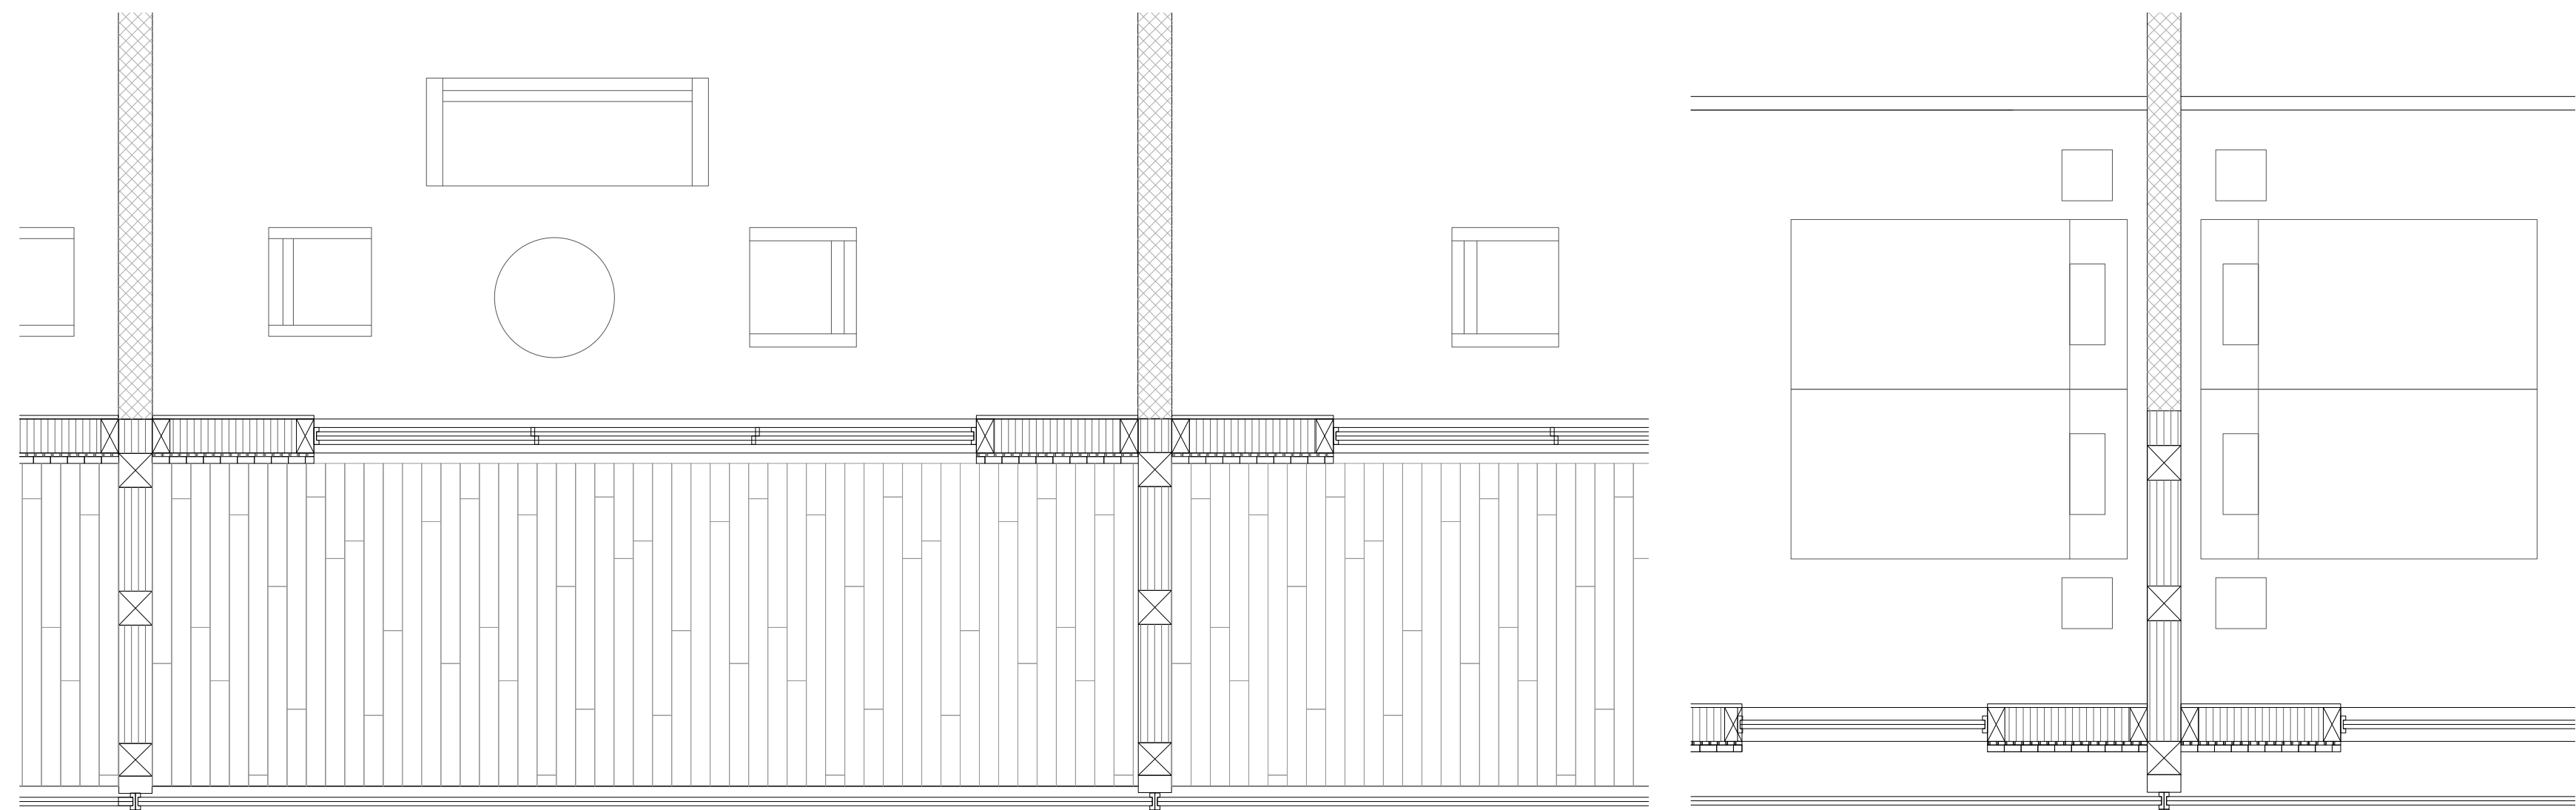


Schéma de matérialité