





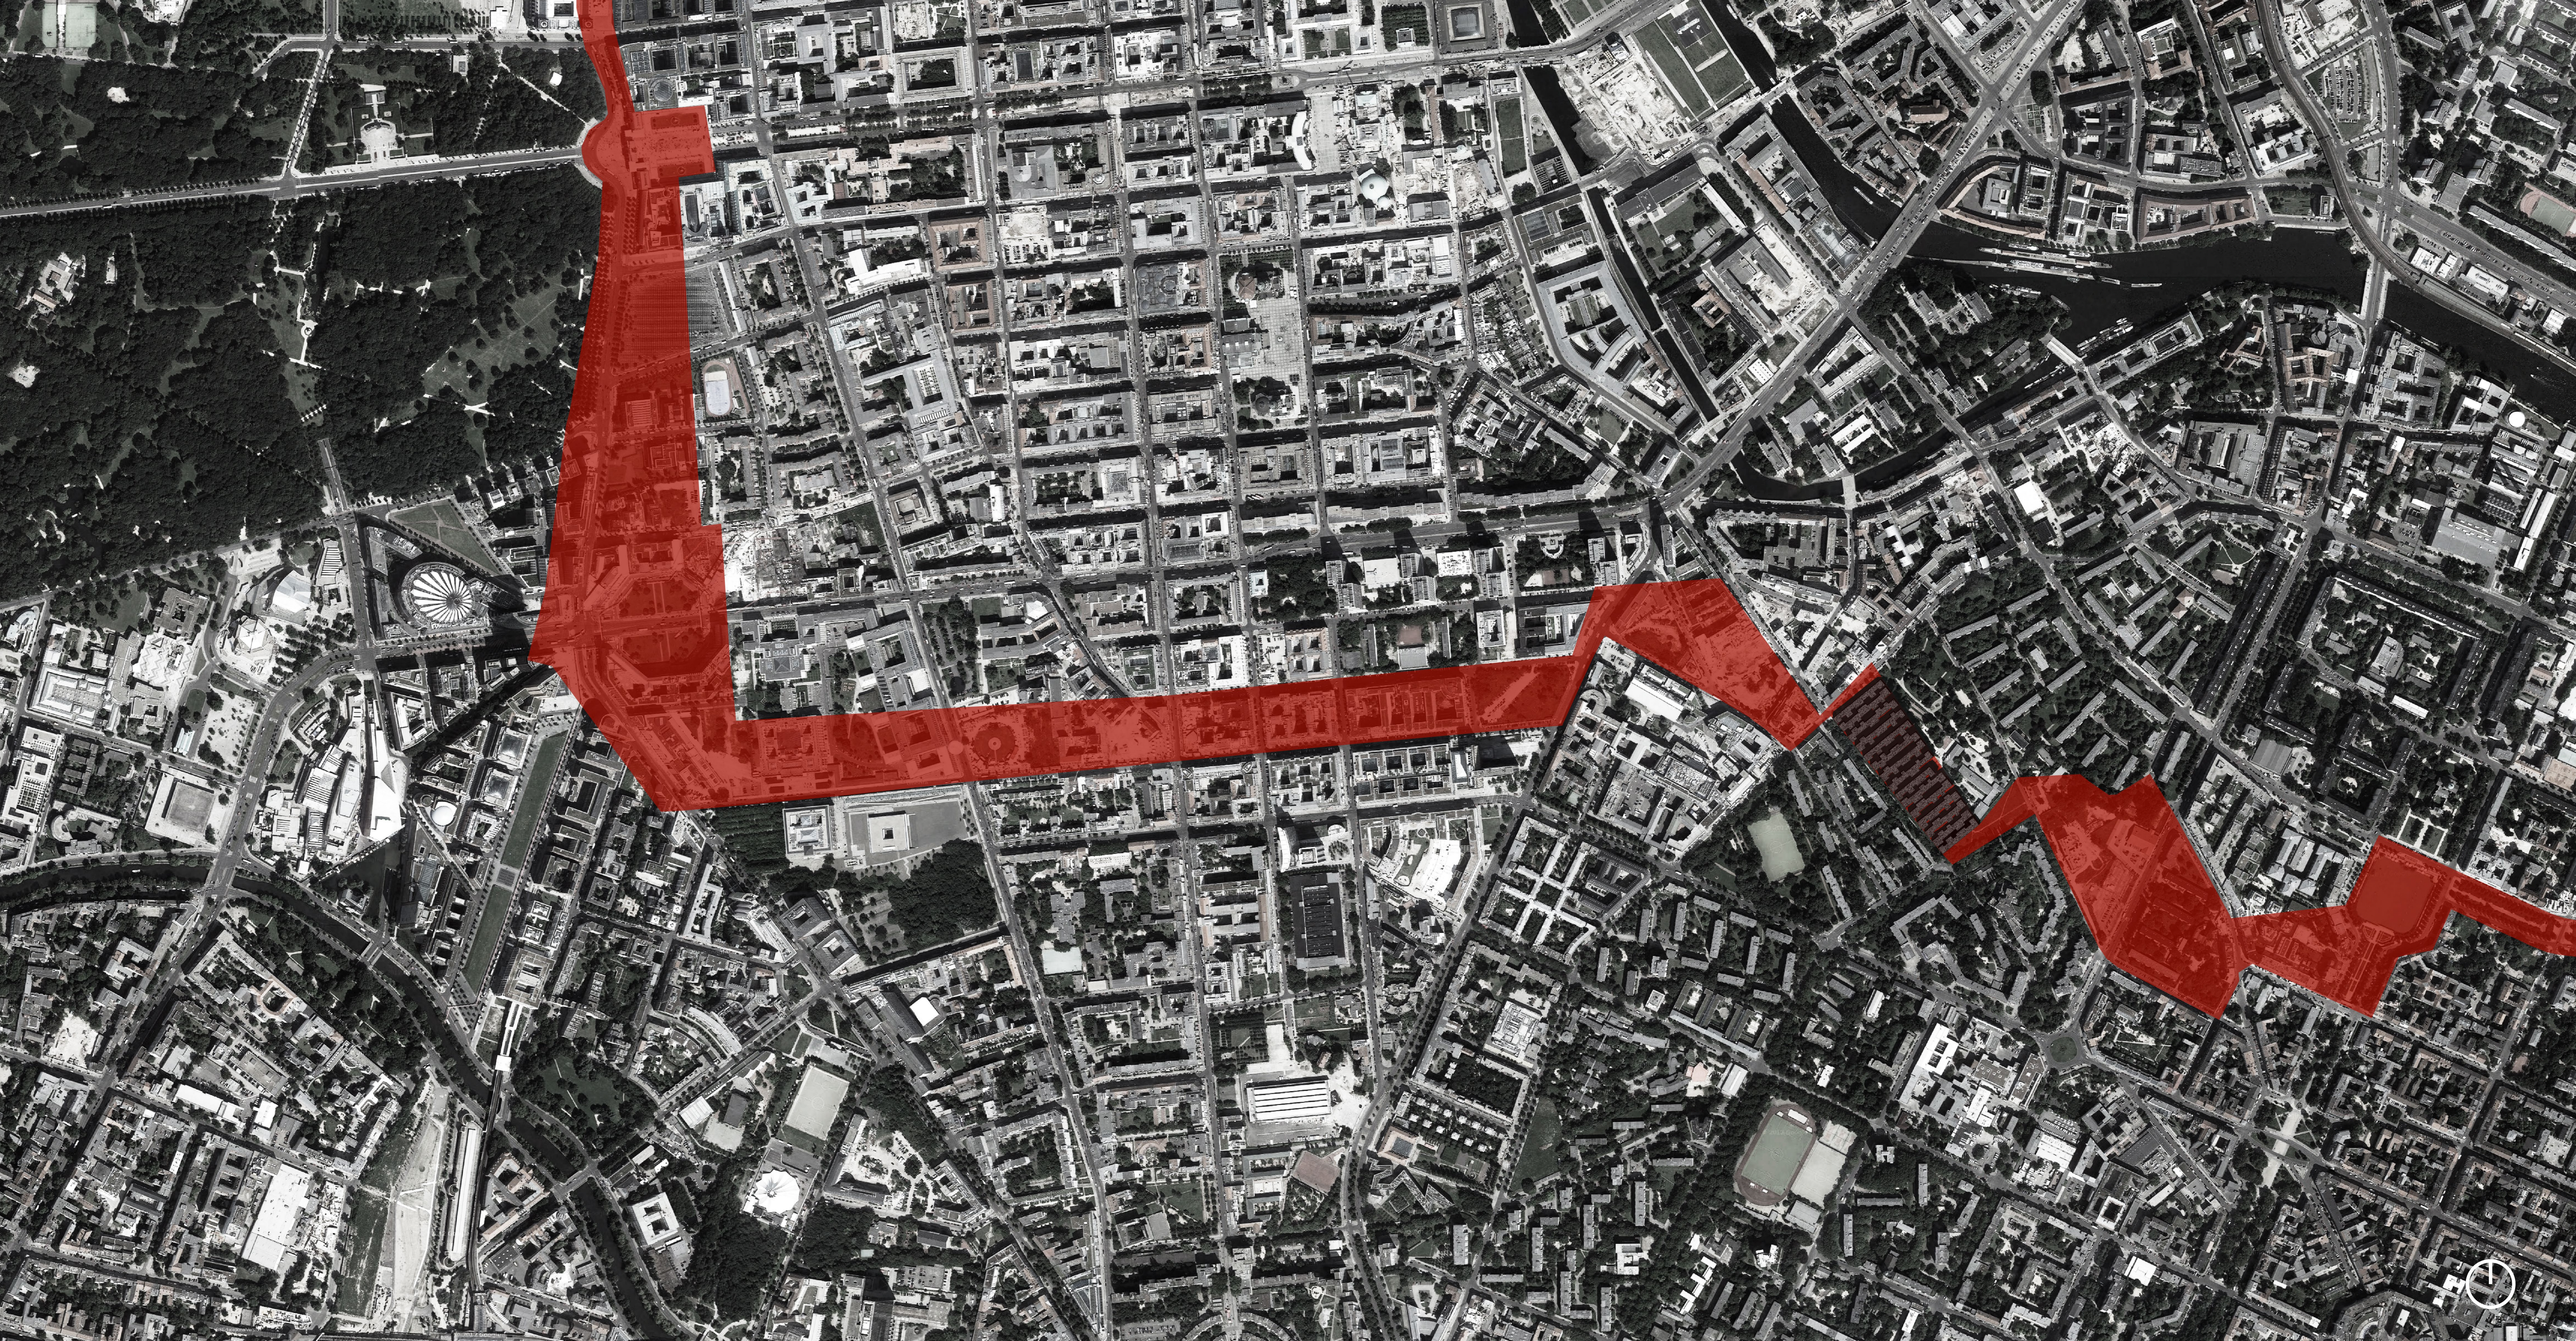

Plan de situation 1:2000

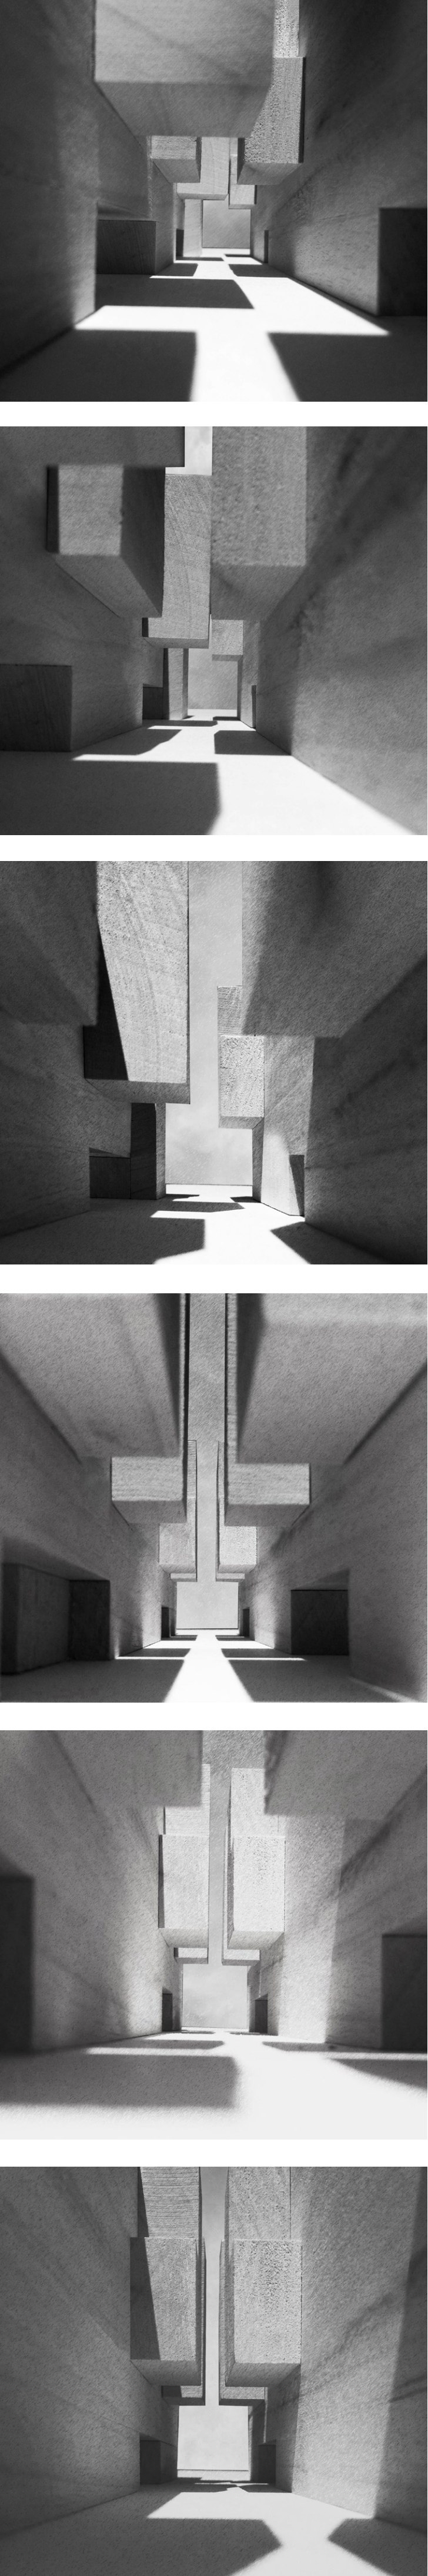

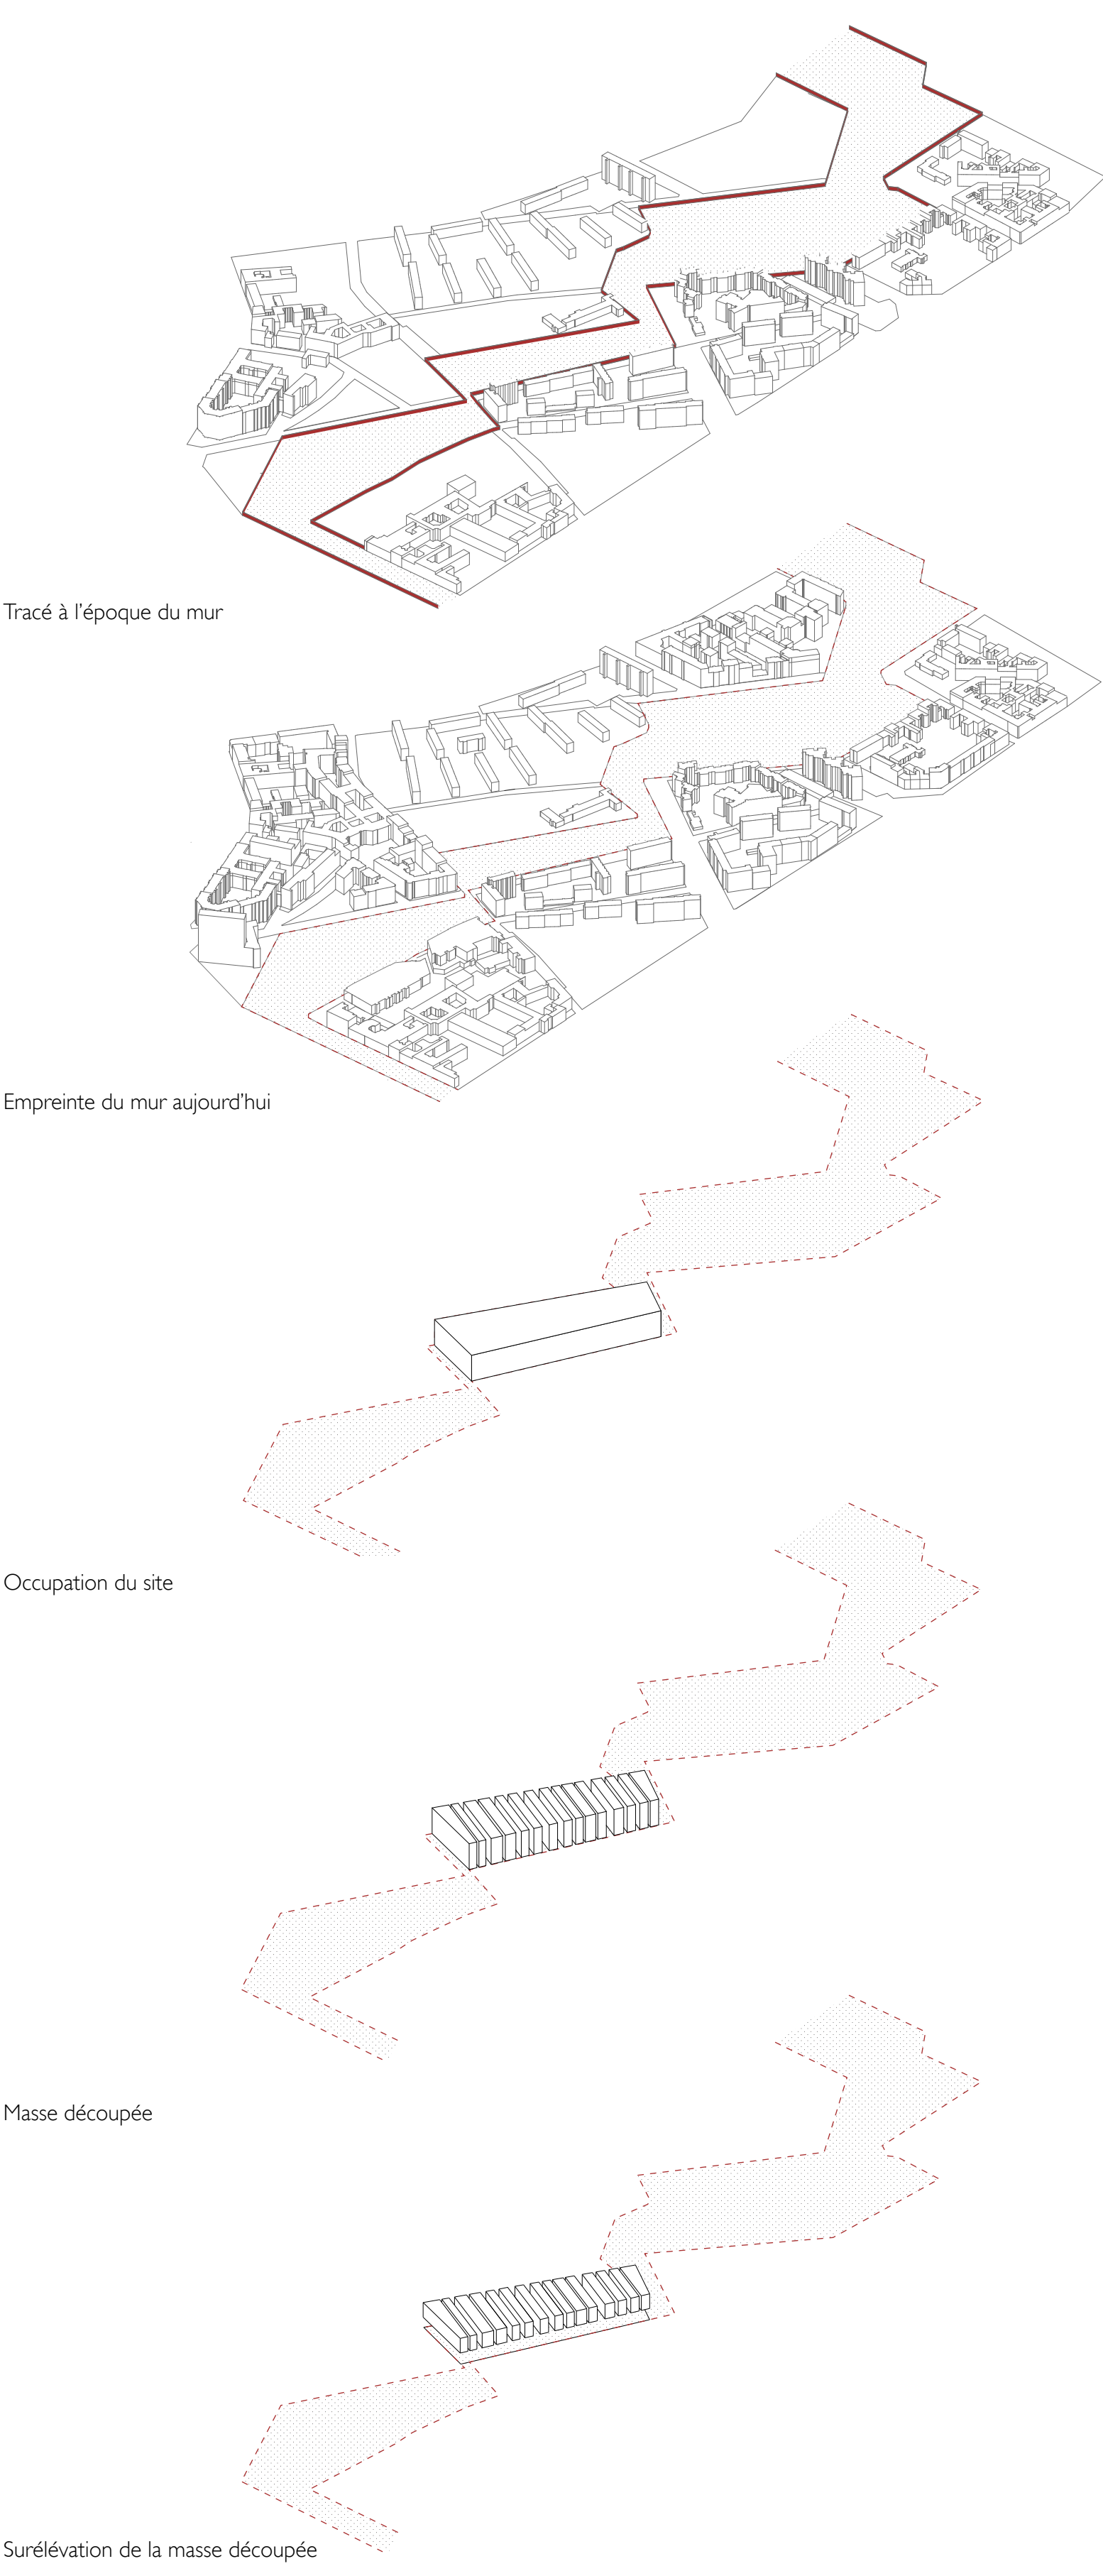

 

Elevation barre type I 1:200


Coupe longitudinale 1:500

Plan étage type 1:500

Plan duplex niveau inférieur 1:500

Plan rez-de-chaussée 1:500



 

Elevation barre type II 1:200

Elevation sur rue 1:500

Plan duplex niveau inférieur 1:200

Plan duplex niveau supérieur 1:200

Plan étage type 1:200

Plan rez-de-chaussée 1:200

