




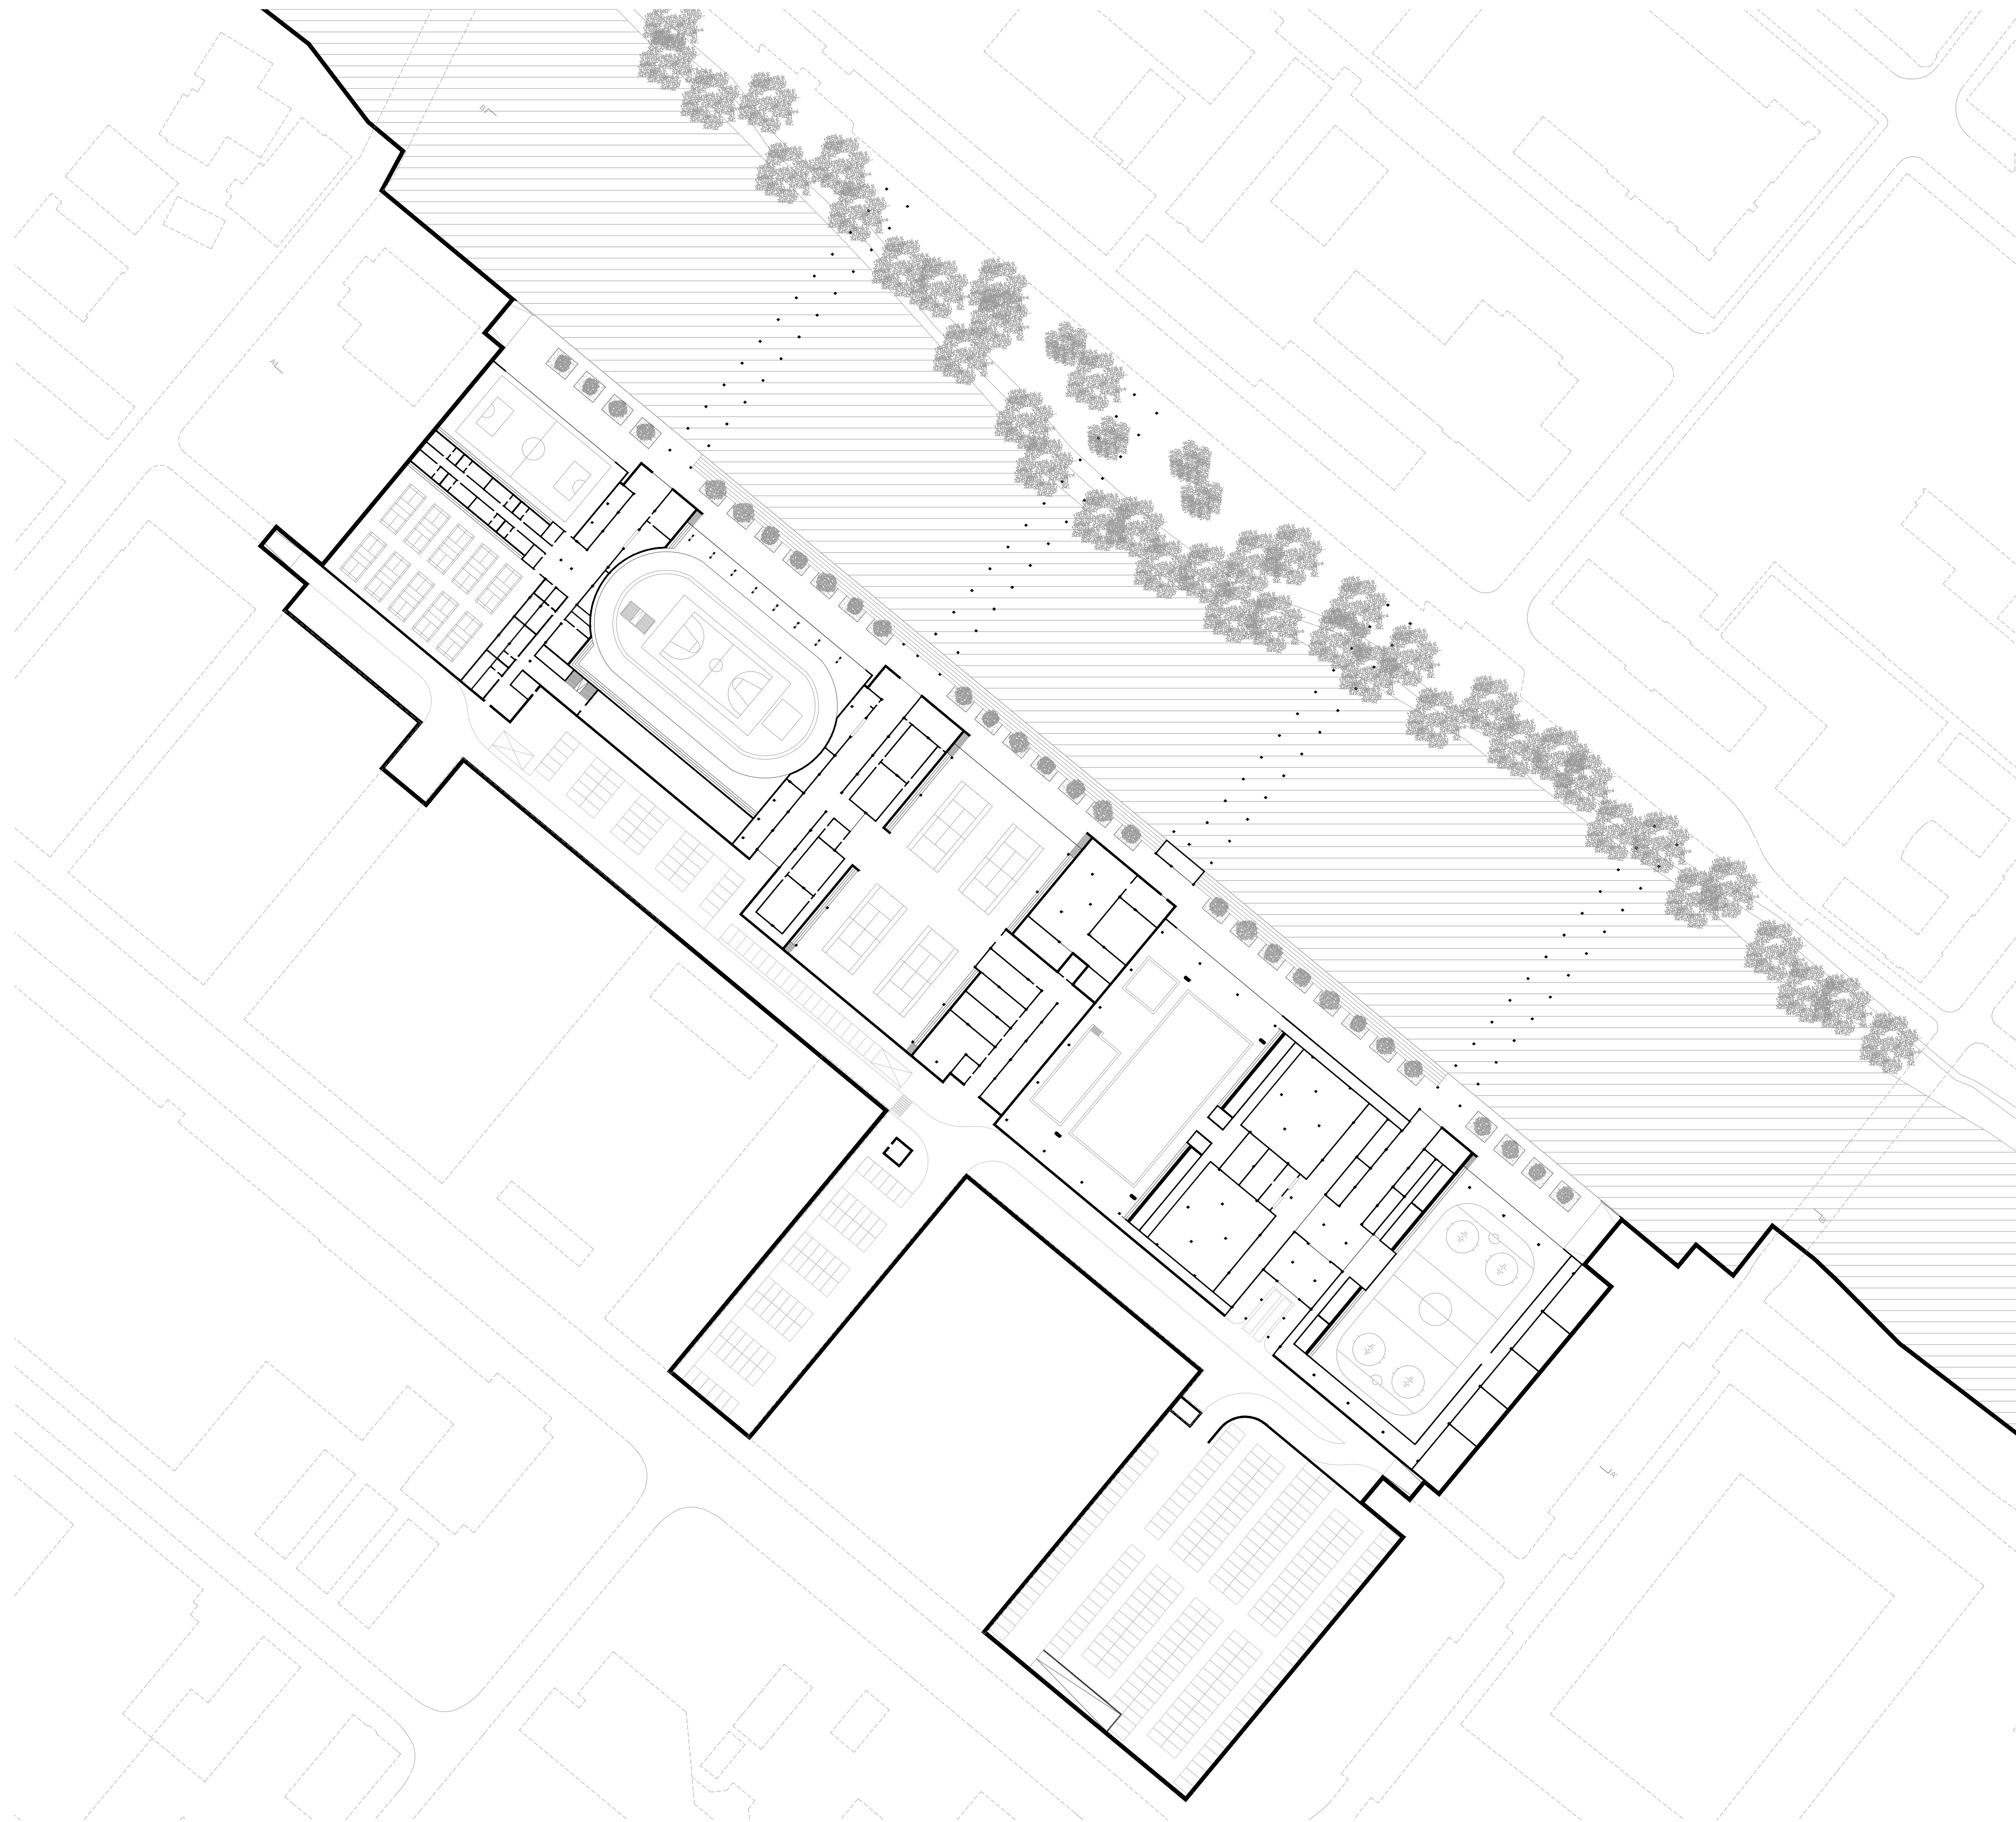

Plan étage quais - 1:1000

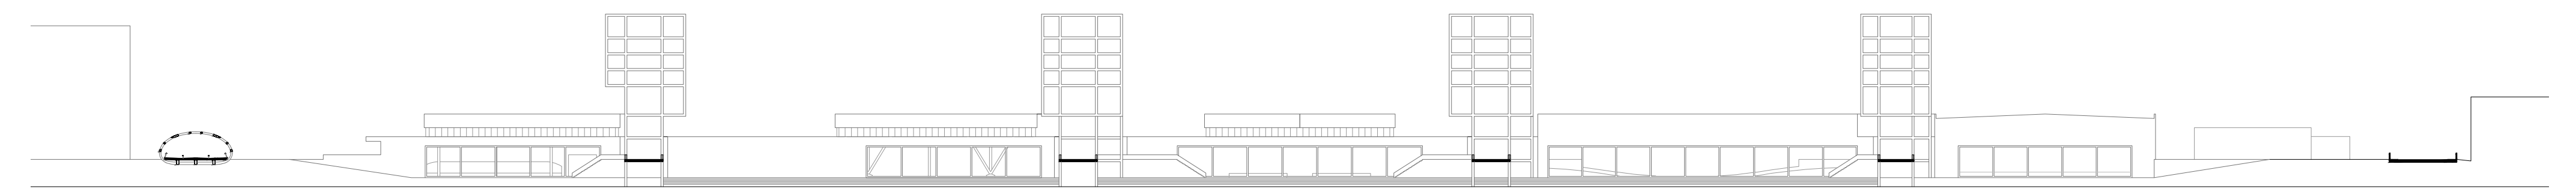

Coupe BB' - 1:1000

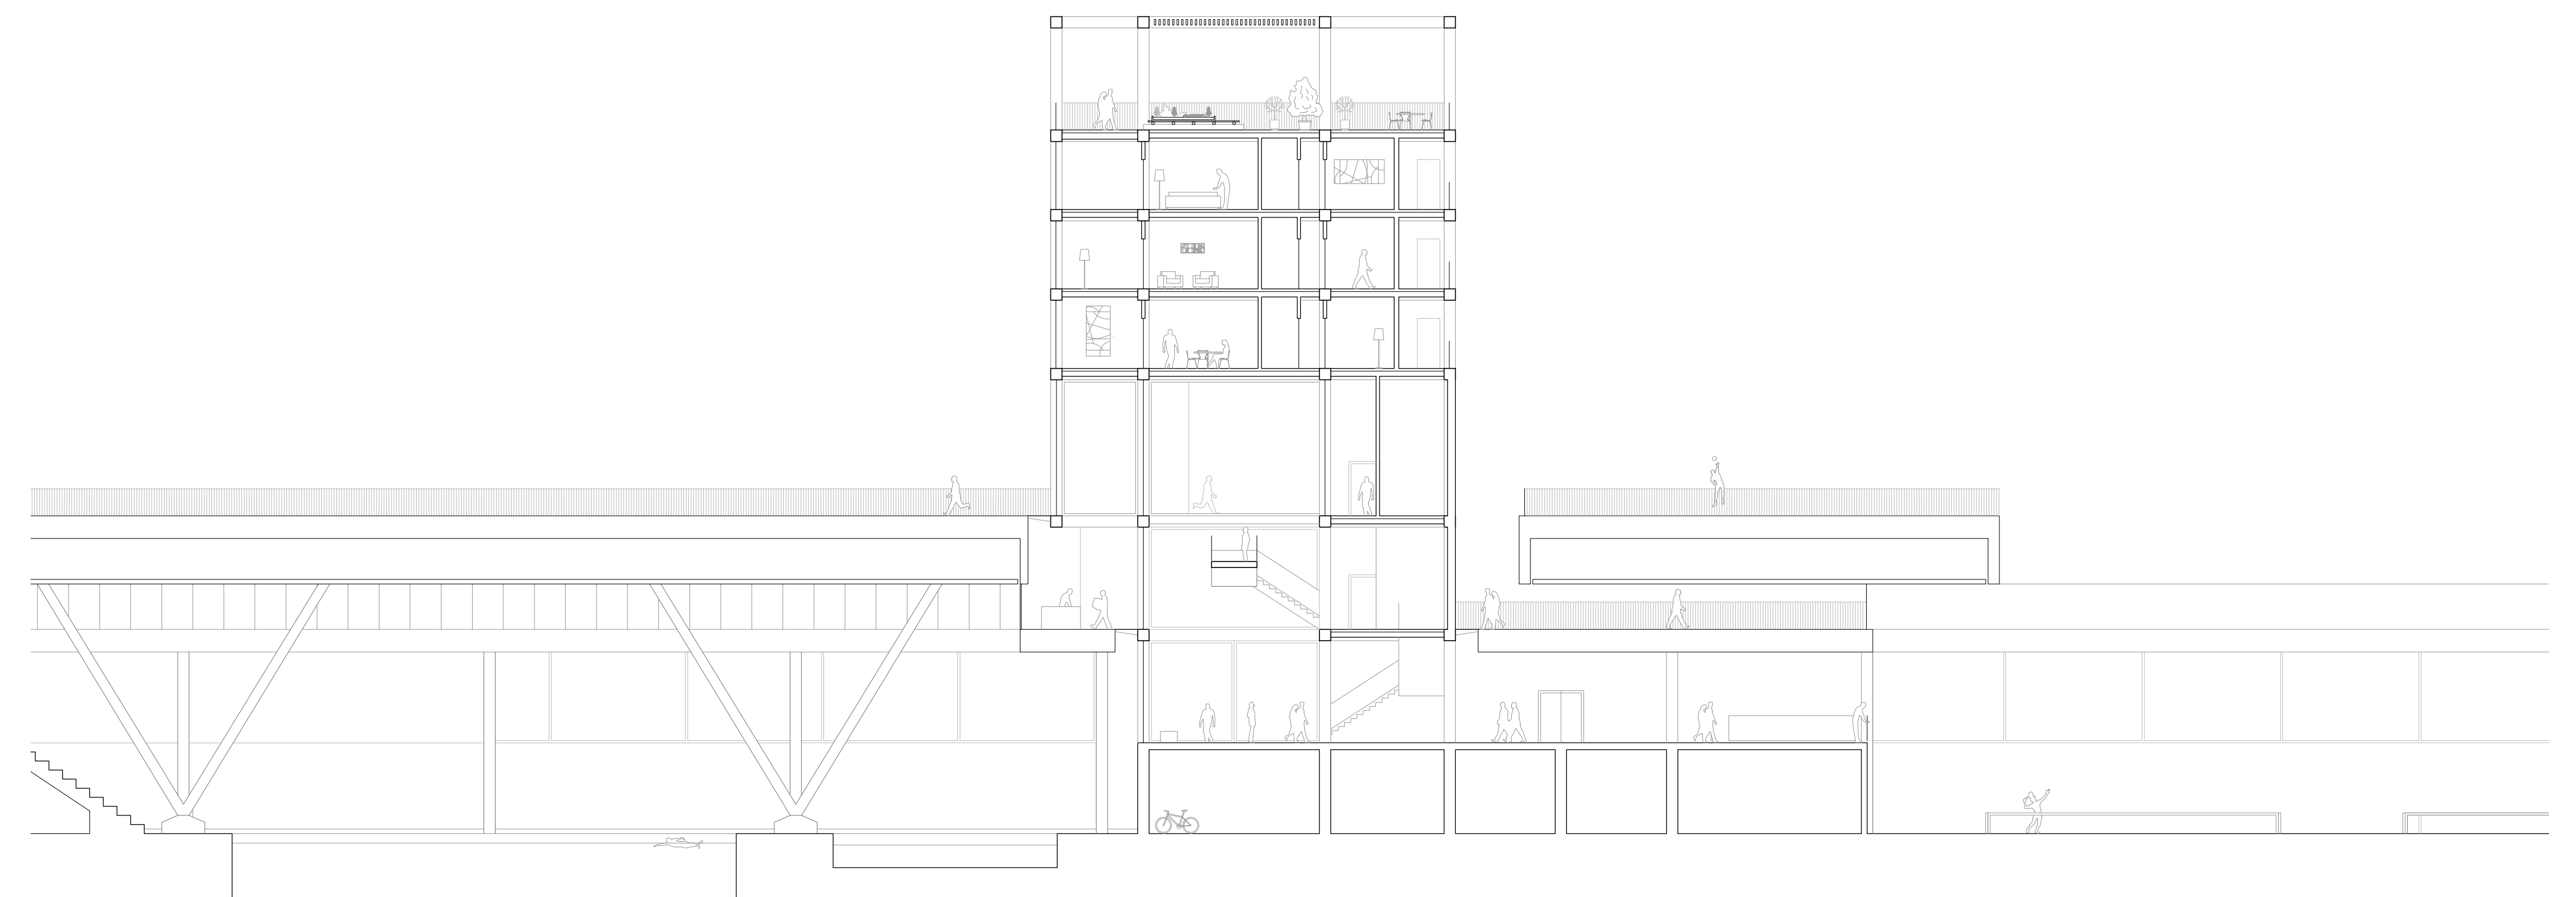

Coupe transversale EE' - 1:200