





Plan masse



Façade sud-ouest

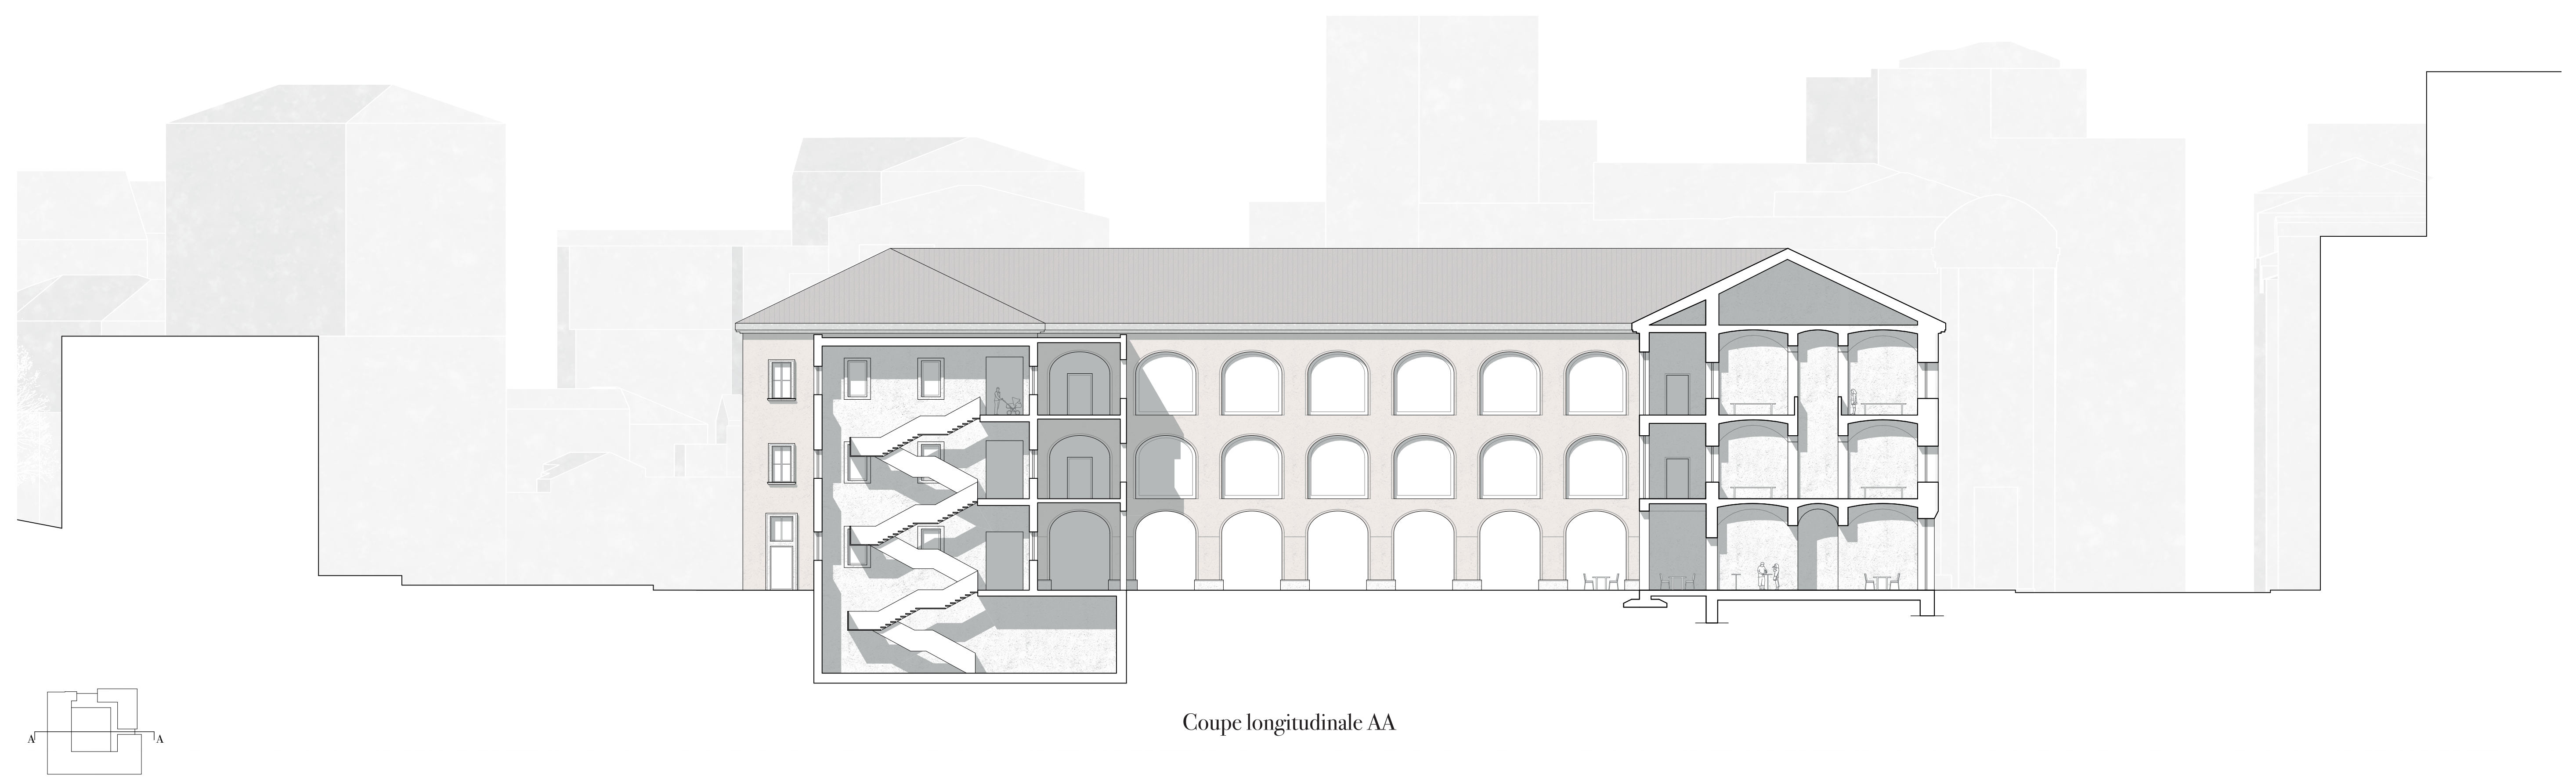

Coupe longitudinale AA

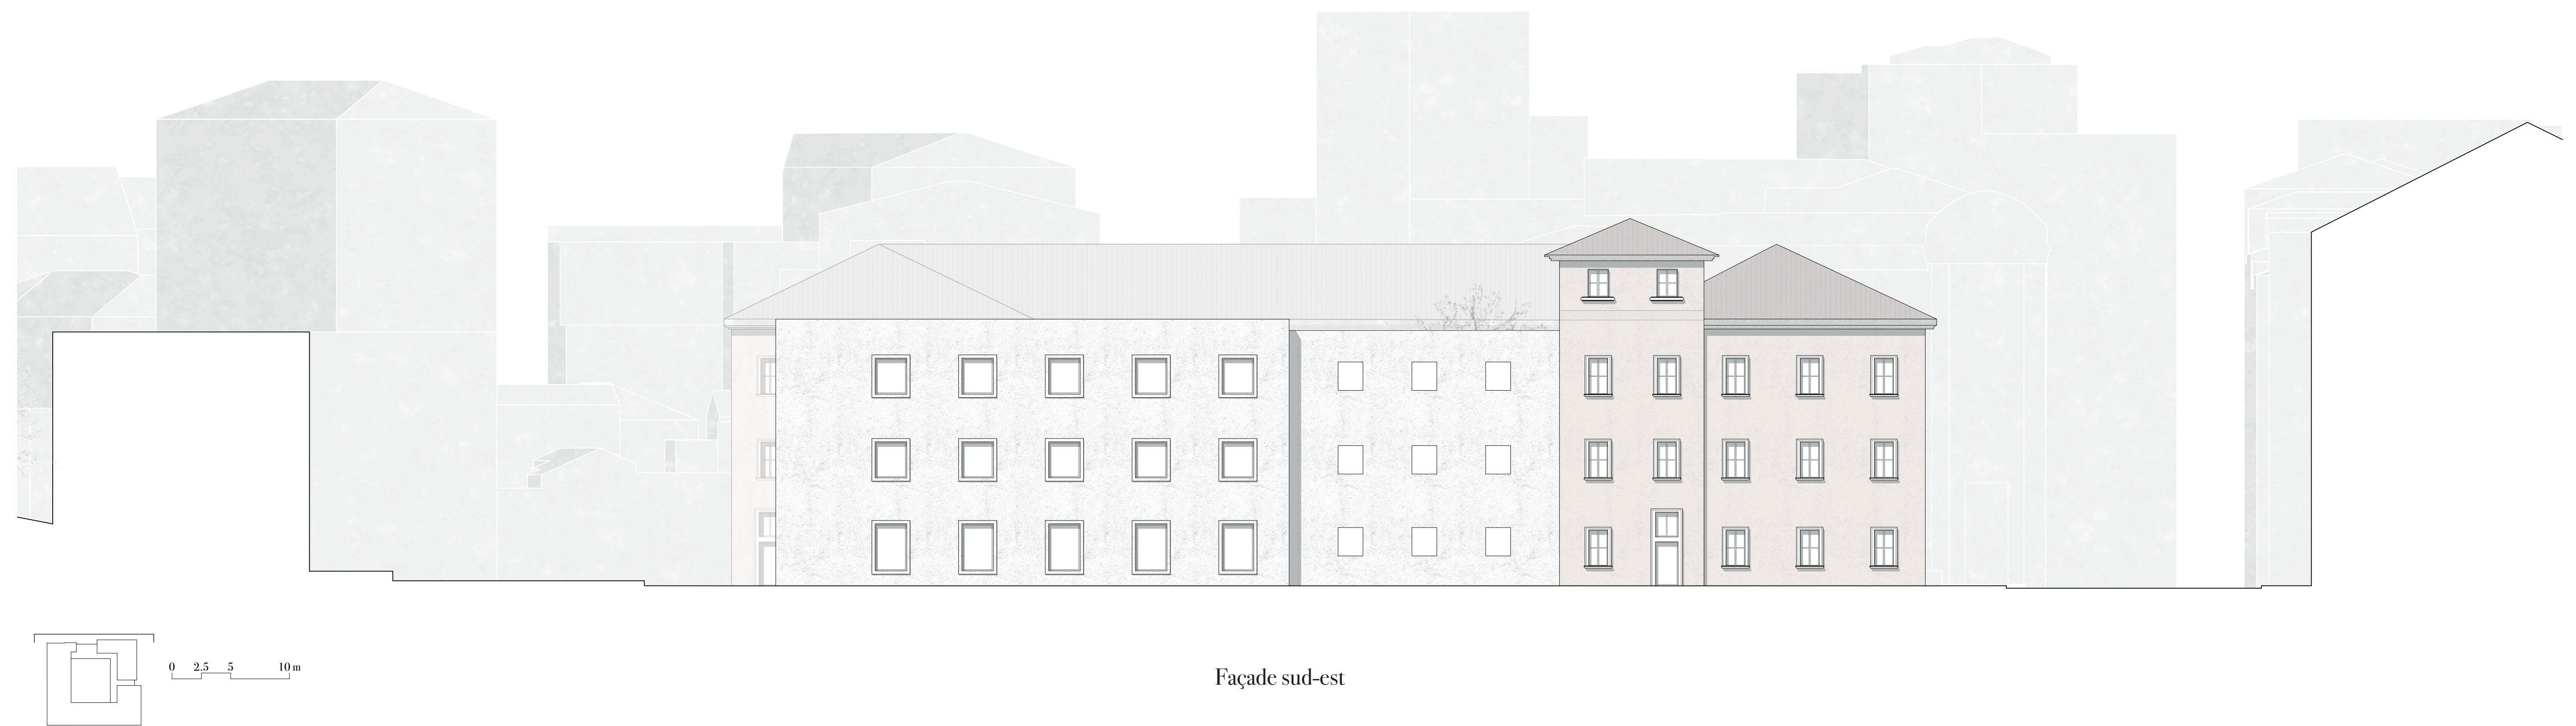

Façade sud-est



Bâtiment existant