
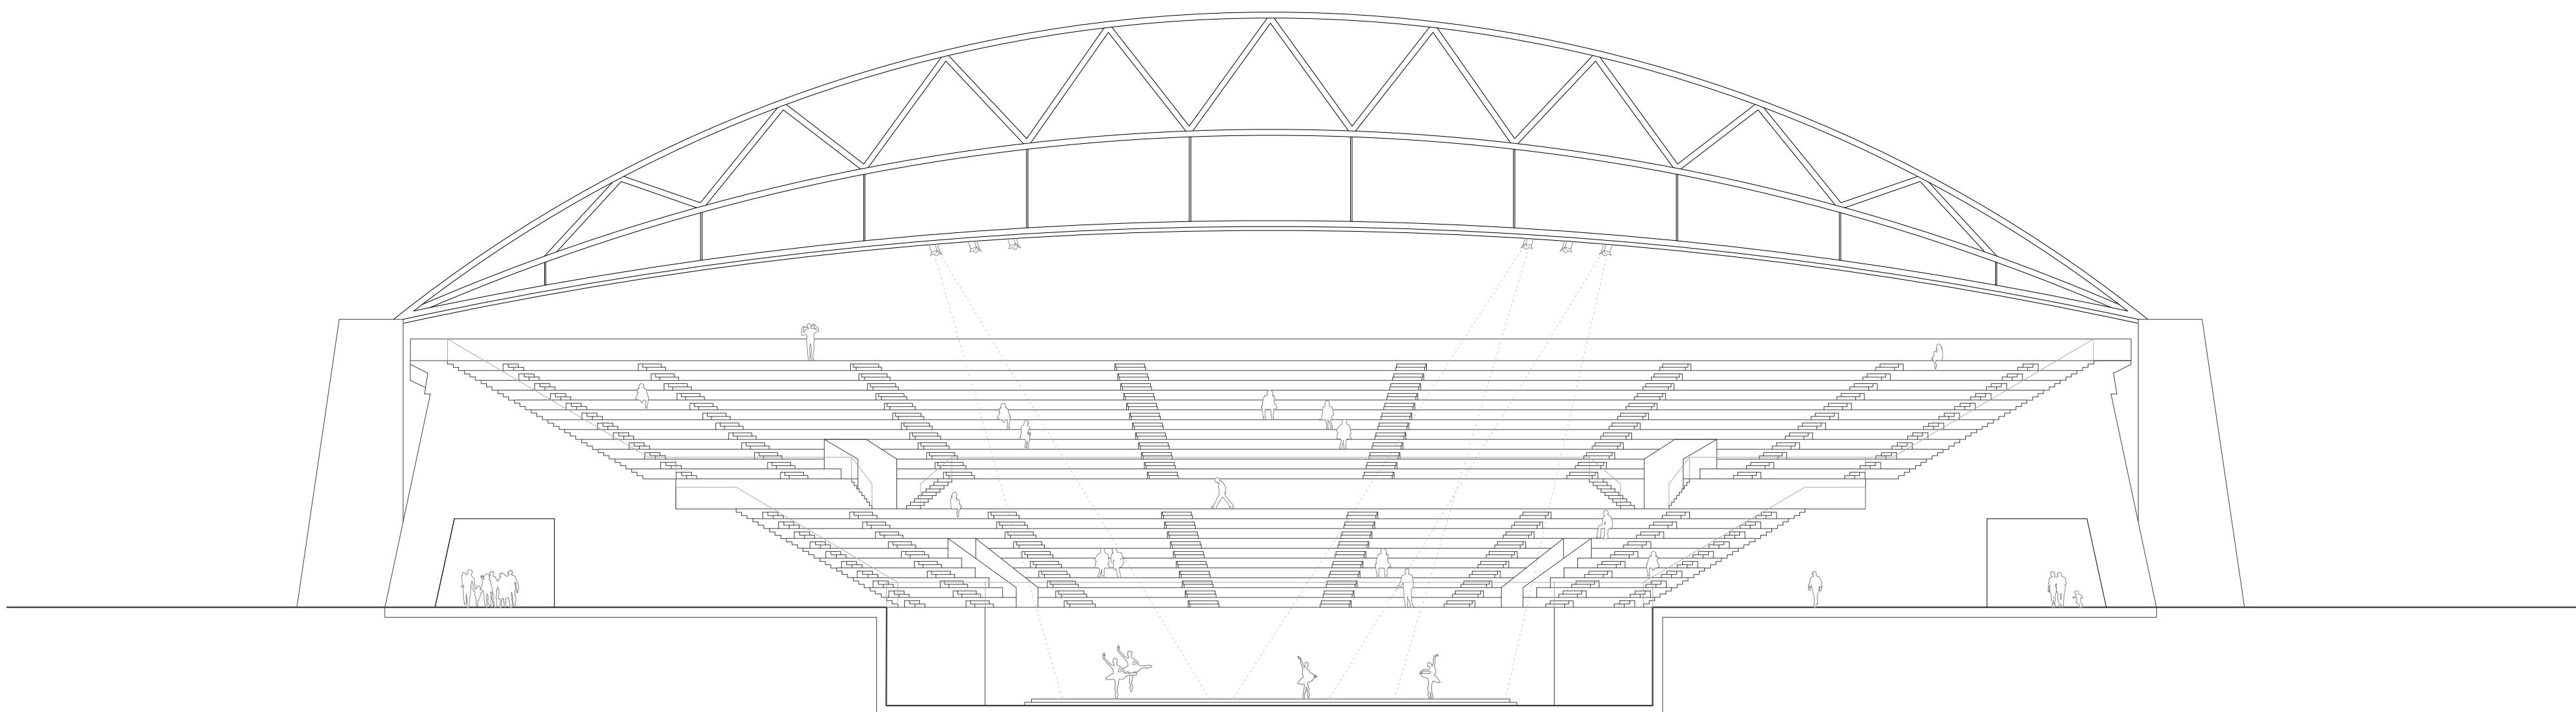


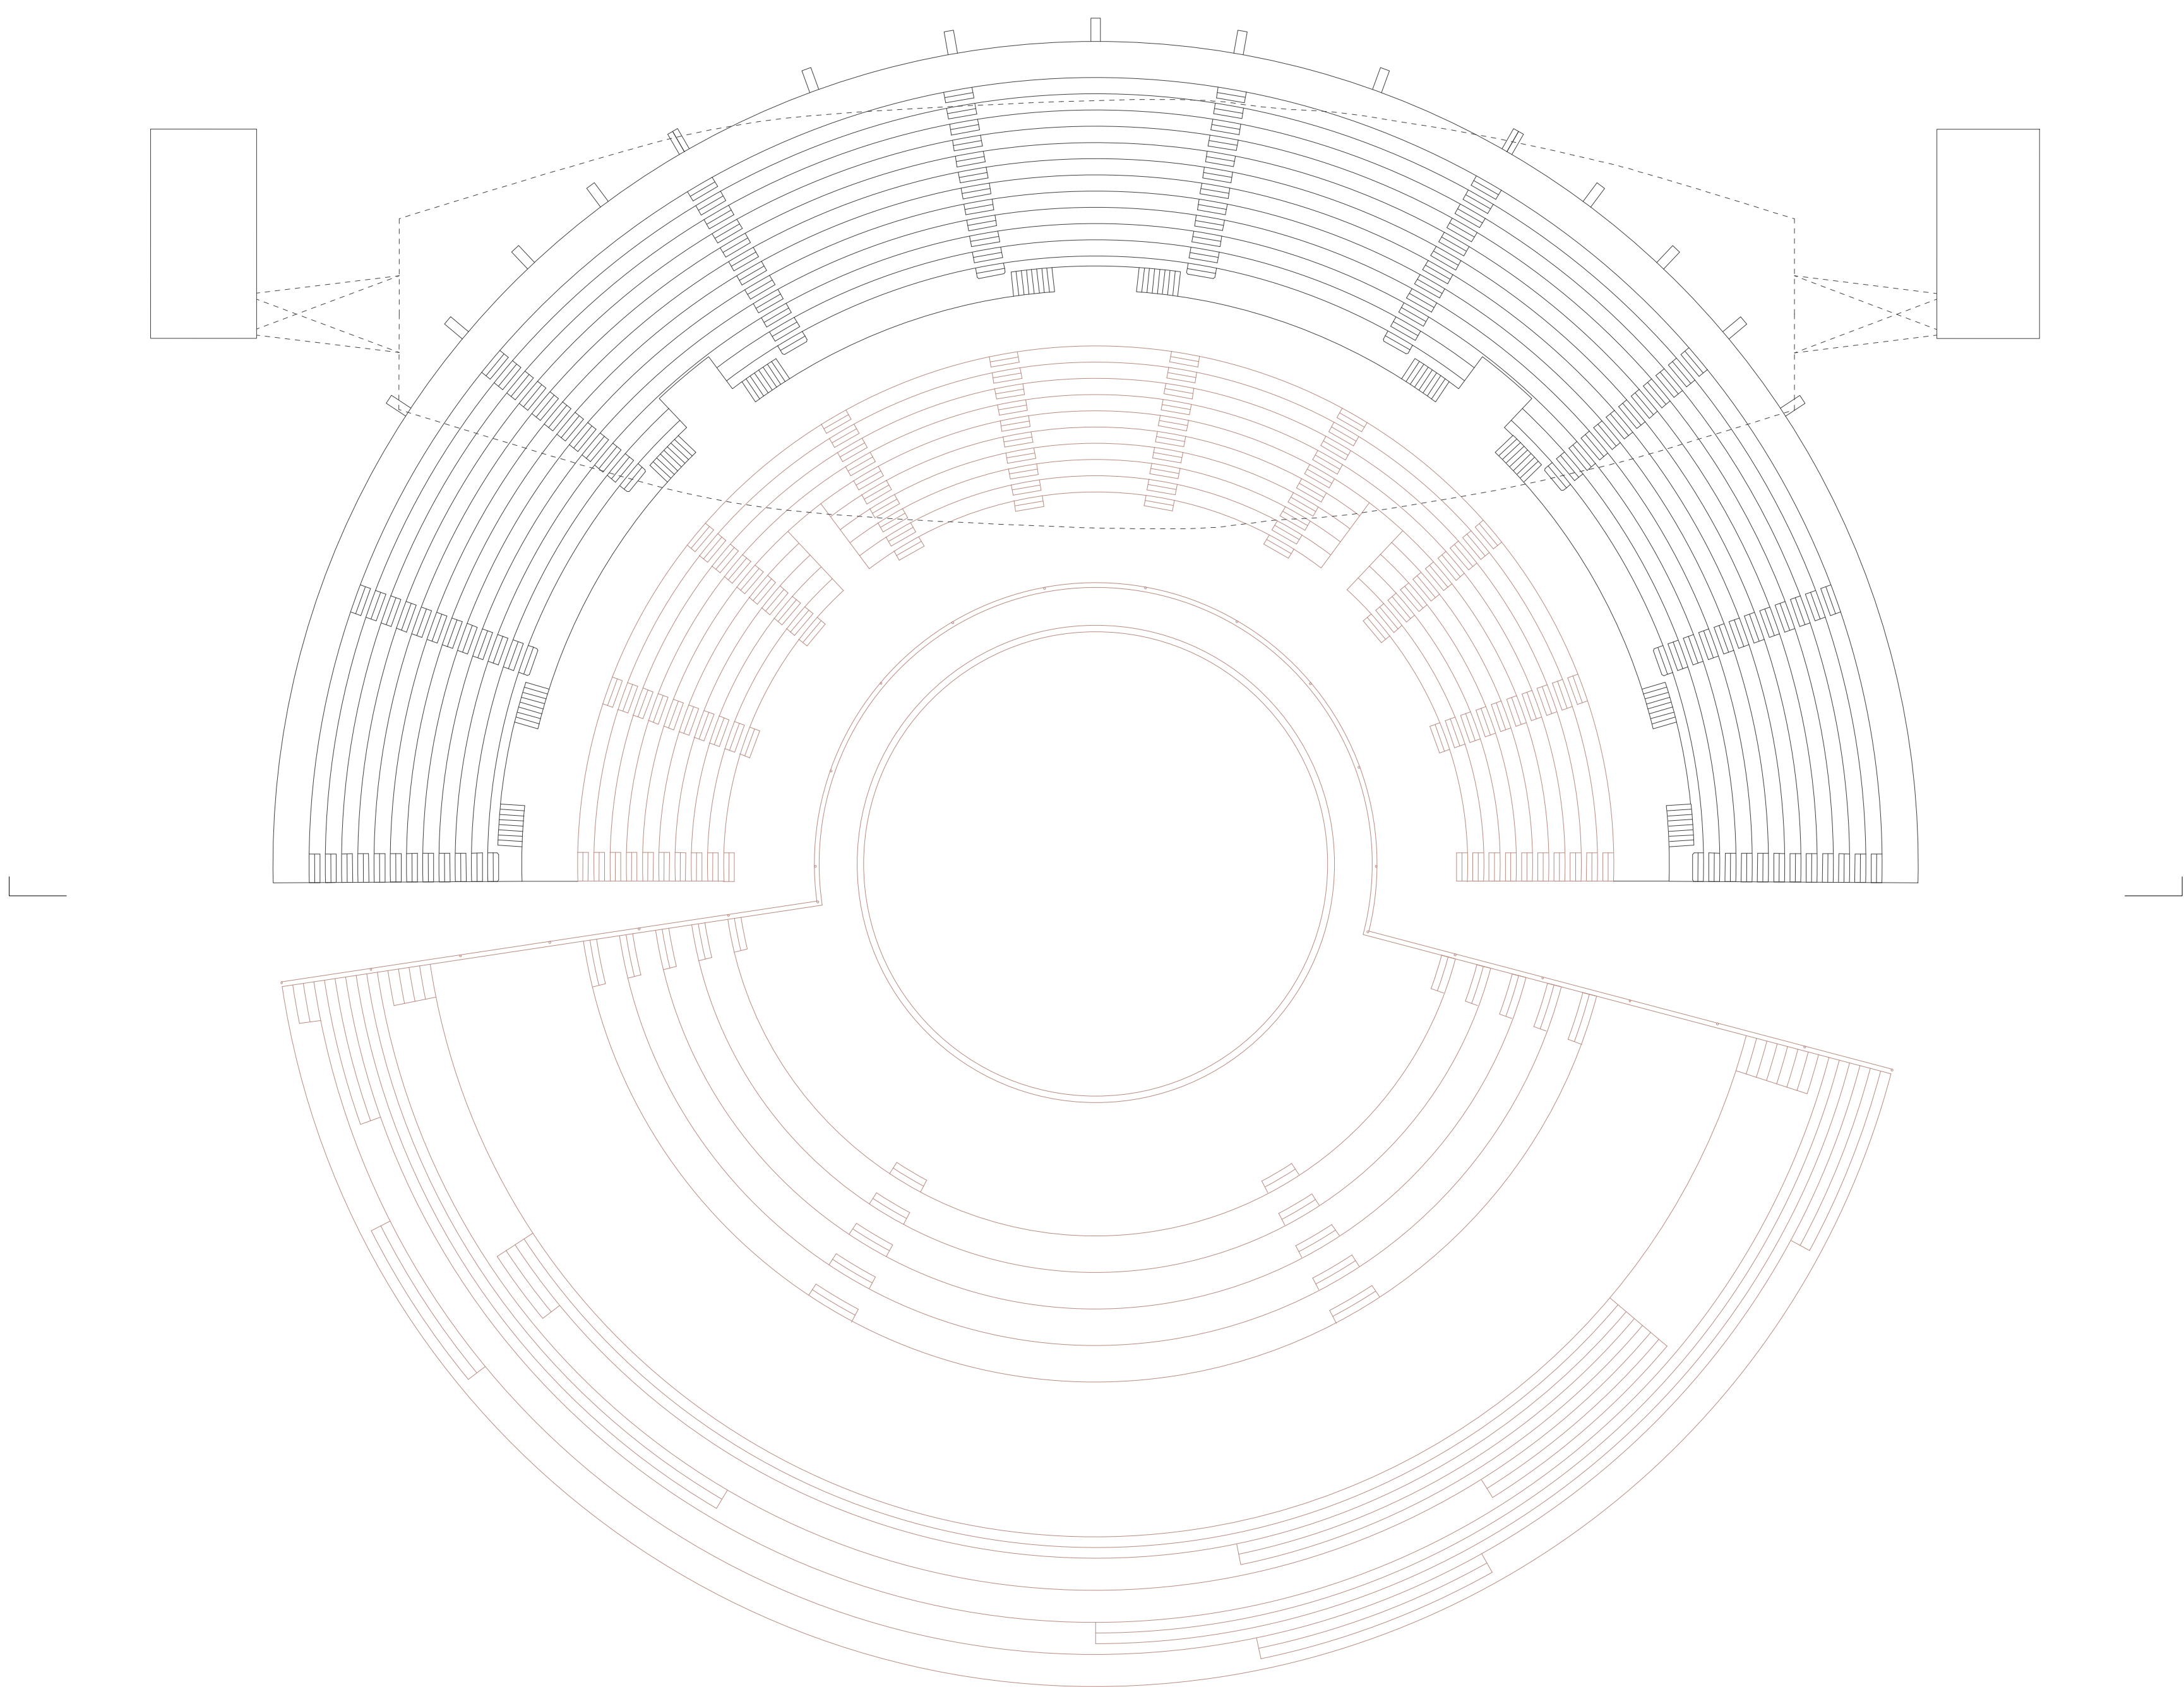

LE THEATRE
PLAN DES GRADINS / COUPE

0 5m 10m 20m 50m - N -