



FabLab et ateliers éducatifs
AA'
1:200

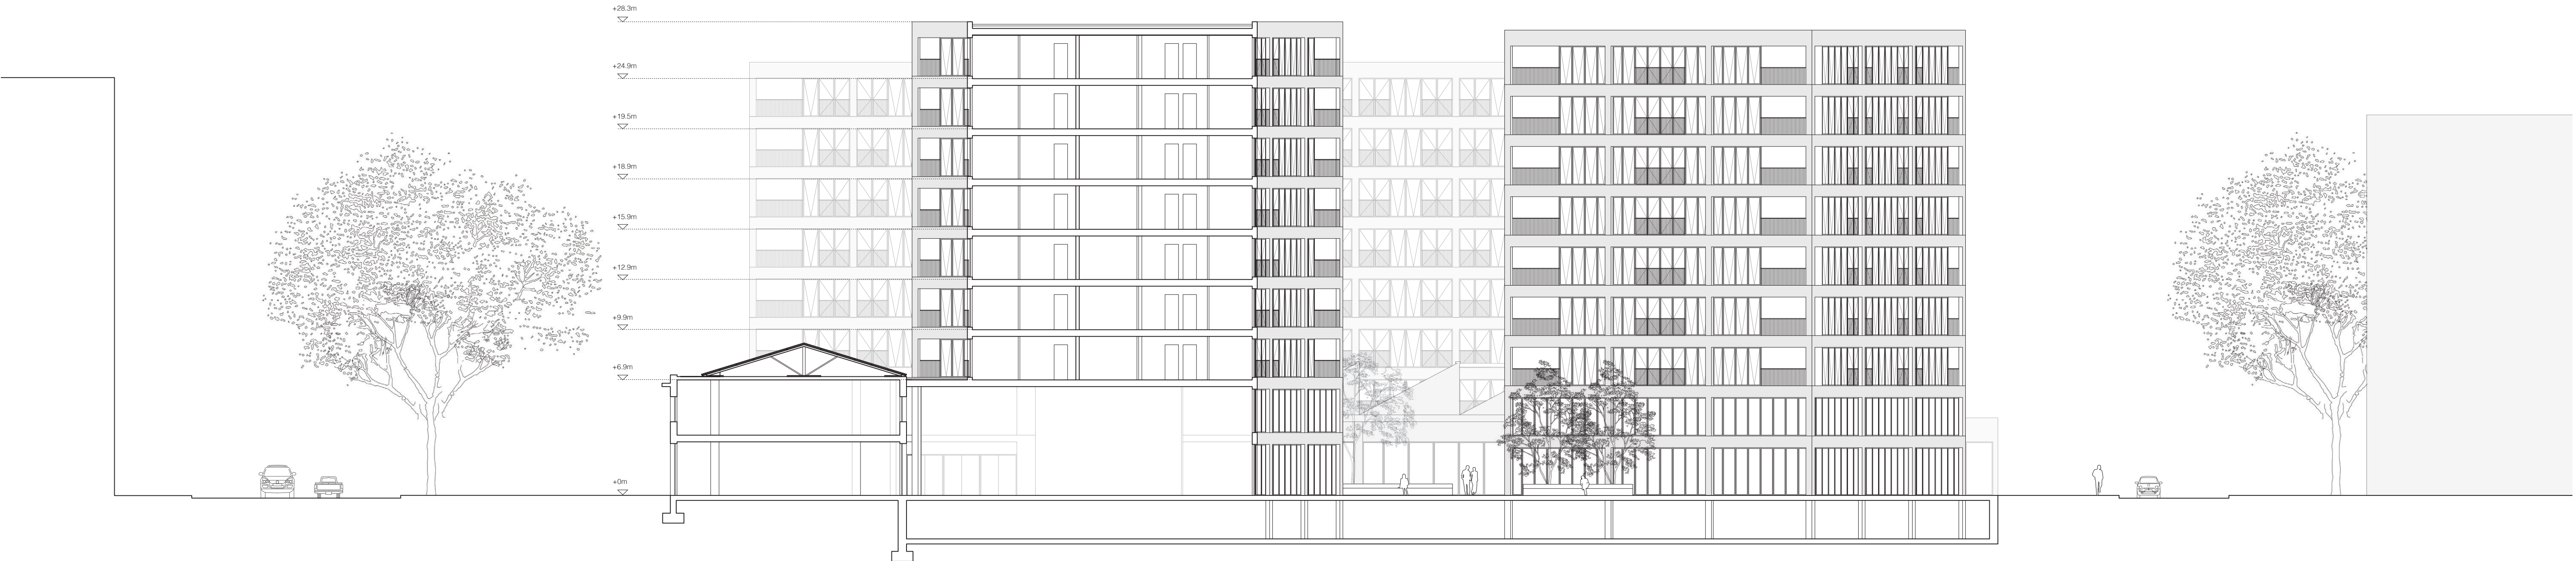


FabLab et production textile
BB'
1:200



Industrie textile
CC'
1:200

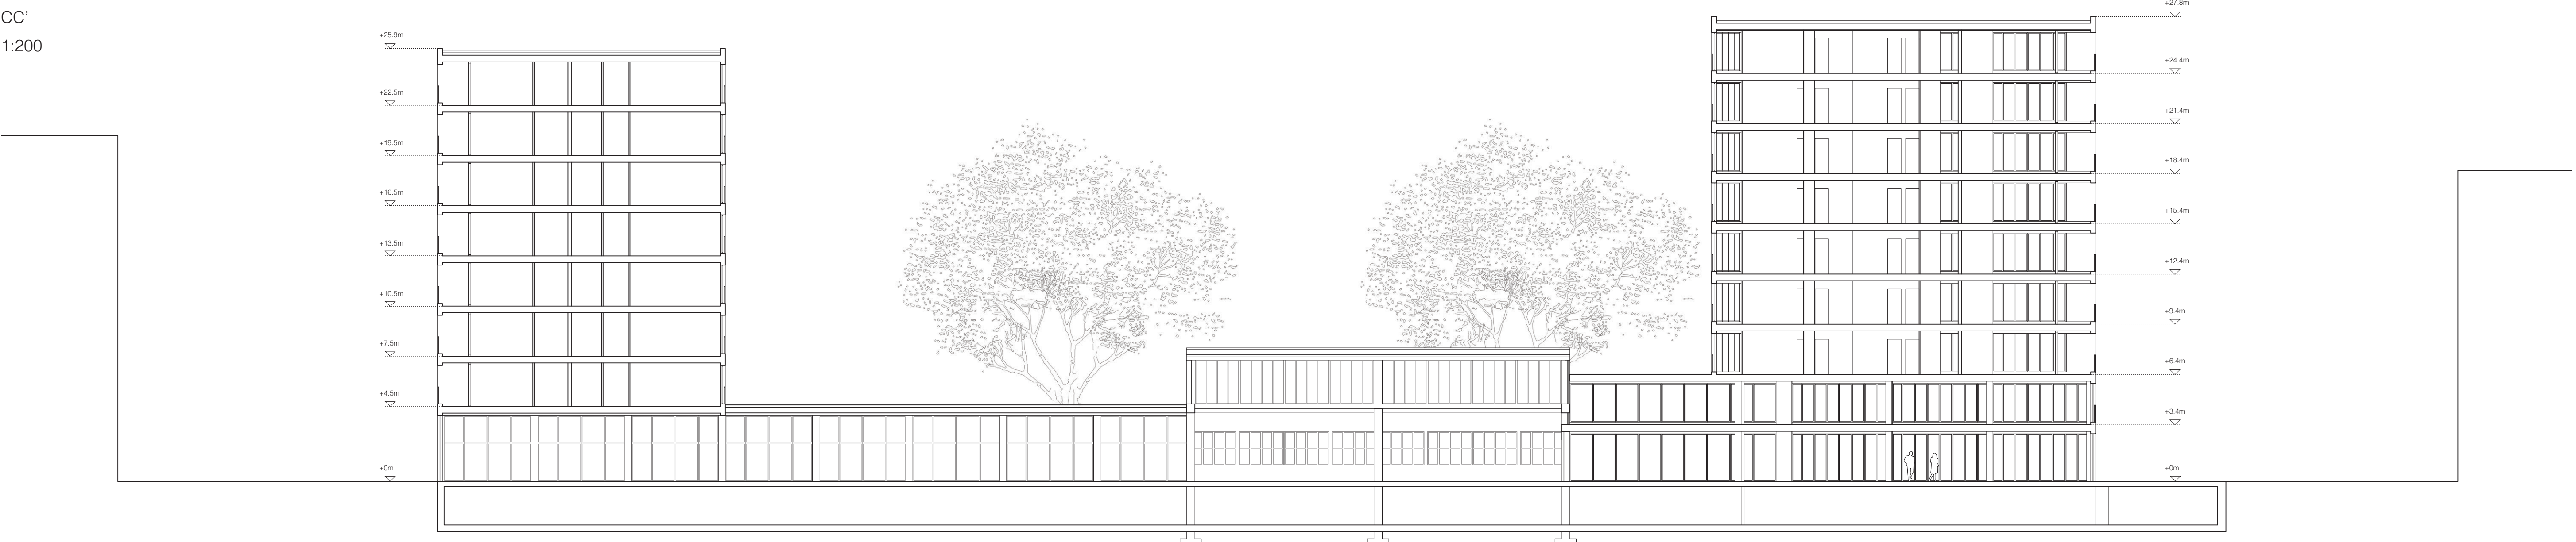

Rue de Lyon
DD'
1:200

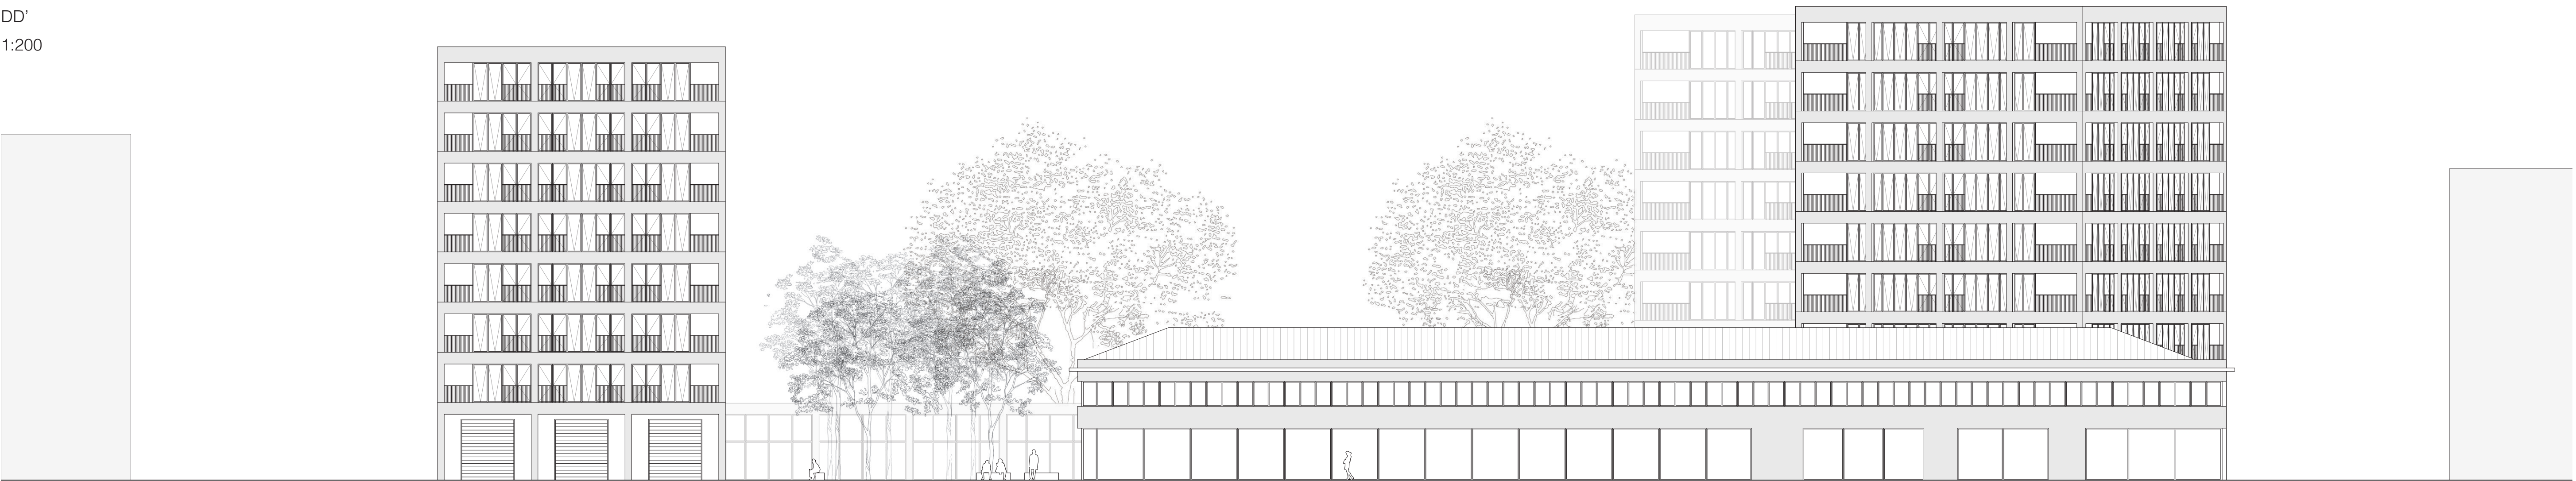

Plan type: logements
1:200

